
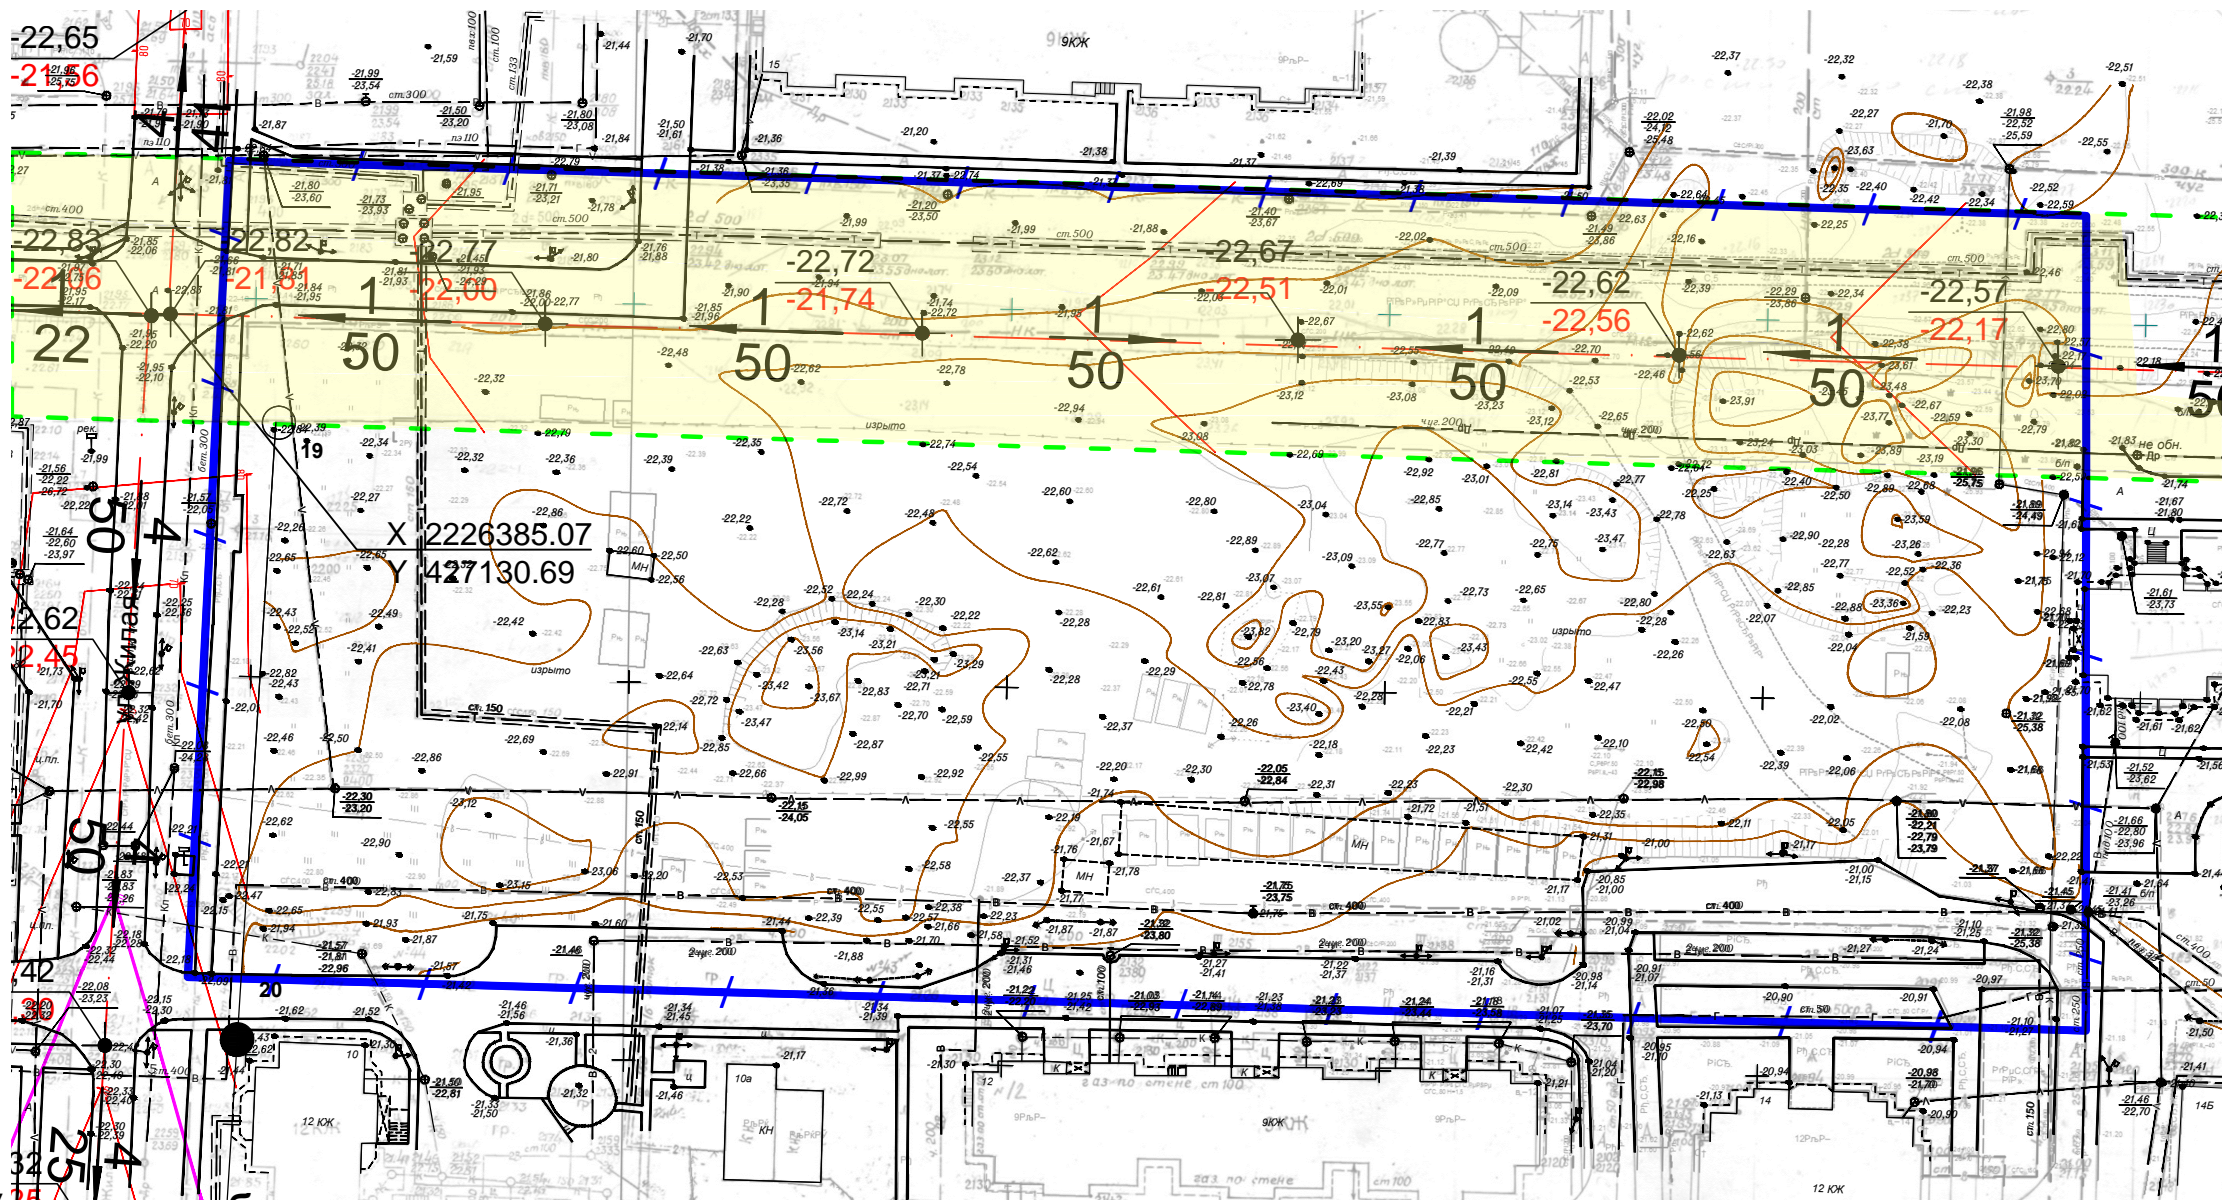


Схема вертикальной планировки территории М 1:1000

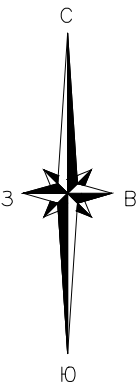

Условные обозначения:

- Границы территории, в отношении которой осуществляется подготовка проекта планировки
- Граница зоны планируемого размещения линейного объекта
- Проектные горизонтали
- Ось проектируемого линейного объекта
- Ливневая канализация
- Продольный уклон, %
расстояние между опорными точками, м
- отметки проезжей части
(в знаменателе - существующие,
в числителе - дирекционные)

						ПП 01- 2/3- 04			
						Документация по внесению изменений в проект планировки территории для реконструкции улицы Бульварной в Ленинском районе города Астрахани (проекта планировки территории)			
Изм.	Коп.уч.	Лист	№ док.	Подп.	Дата	Материалы по обоснованию проекта планировки территории. Графическая часть	Стадия	Лист	Листов
Директор	Алексеева						ПП	4	
Нач.отд	Китчак								
Проектир.	Ермилов					Схема вертикальной планировки территории М 1:1000	МБУг.Астрахани "Архитектура"		
Н.контр.									

Согласовано

Взам. инв. №

Подп. и дата

Инв. № подл.