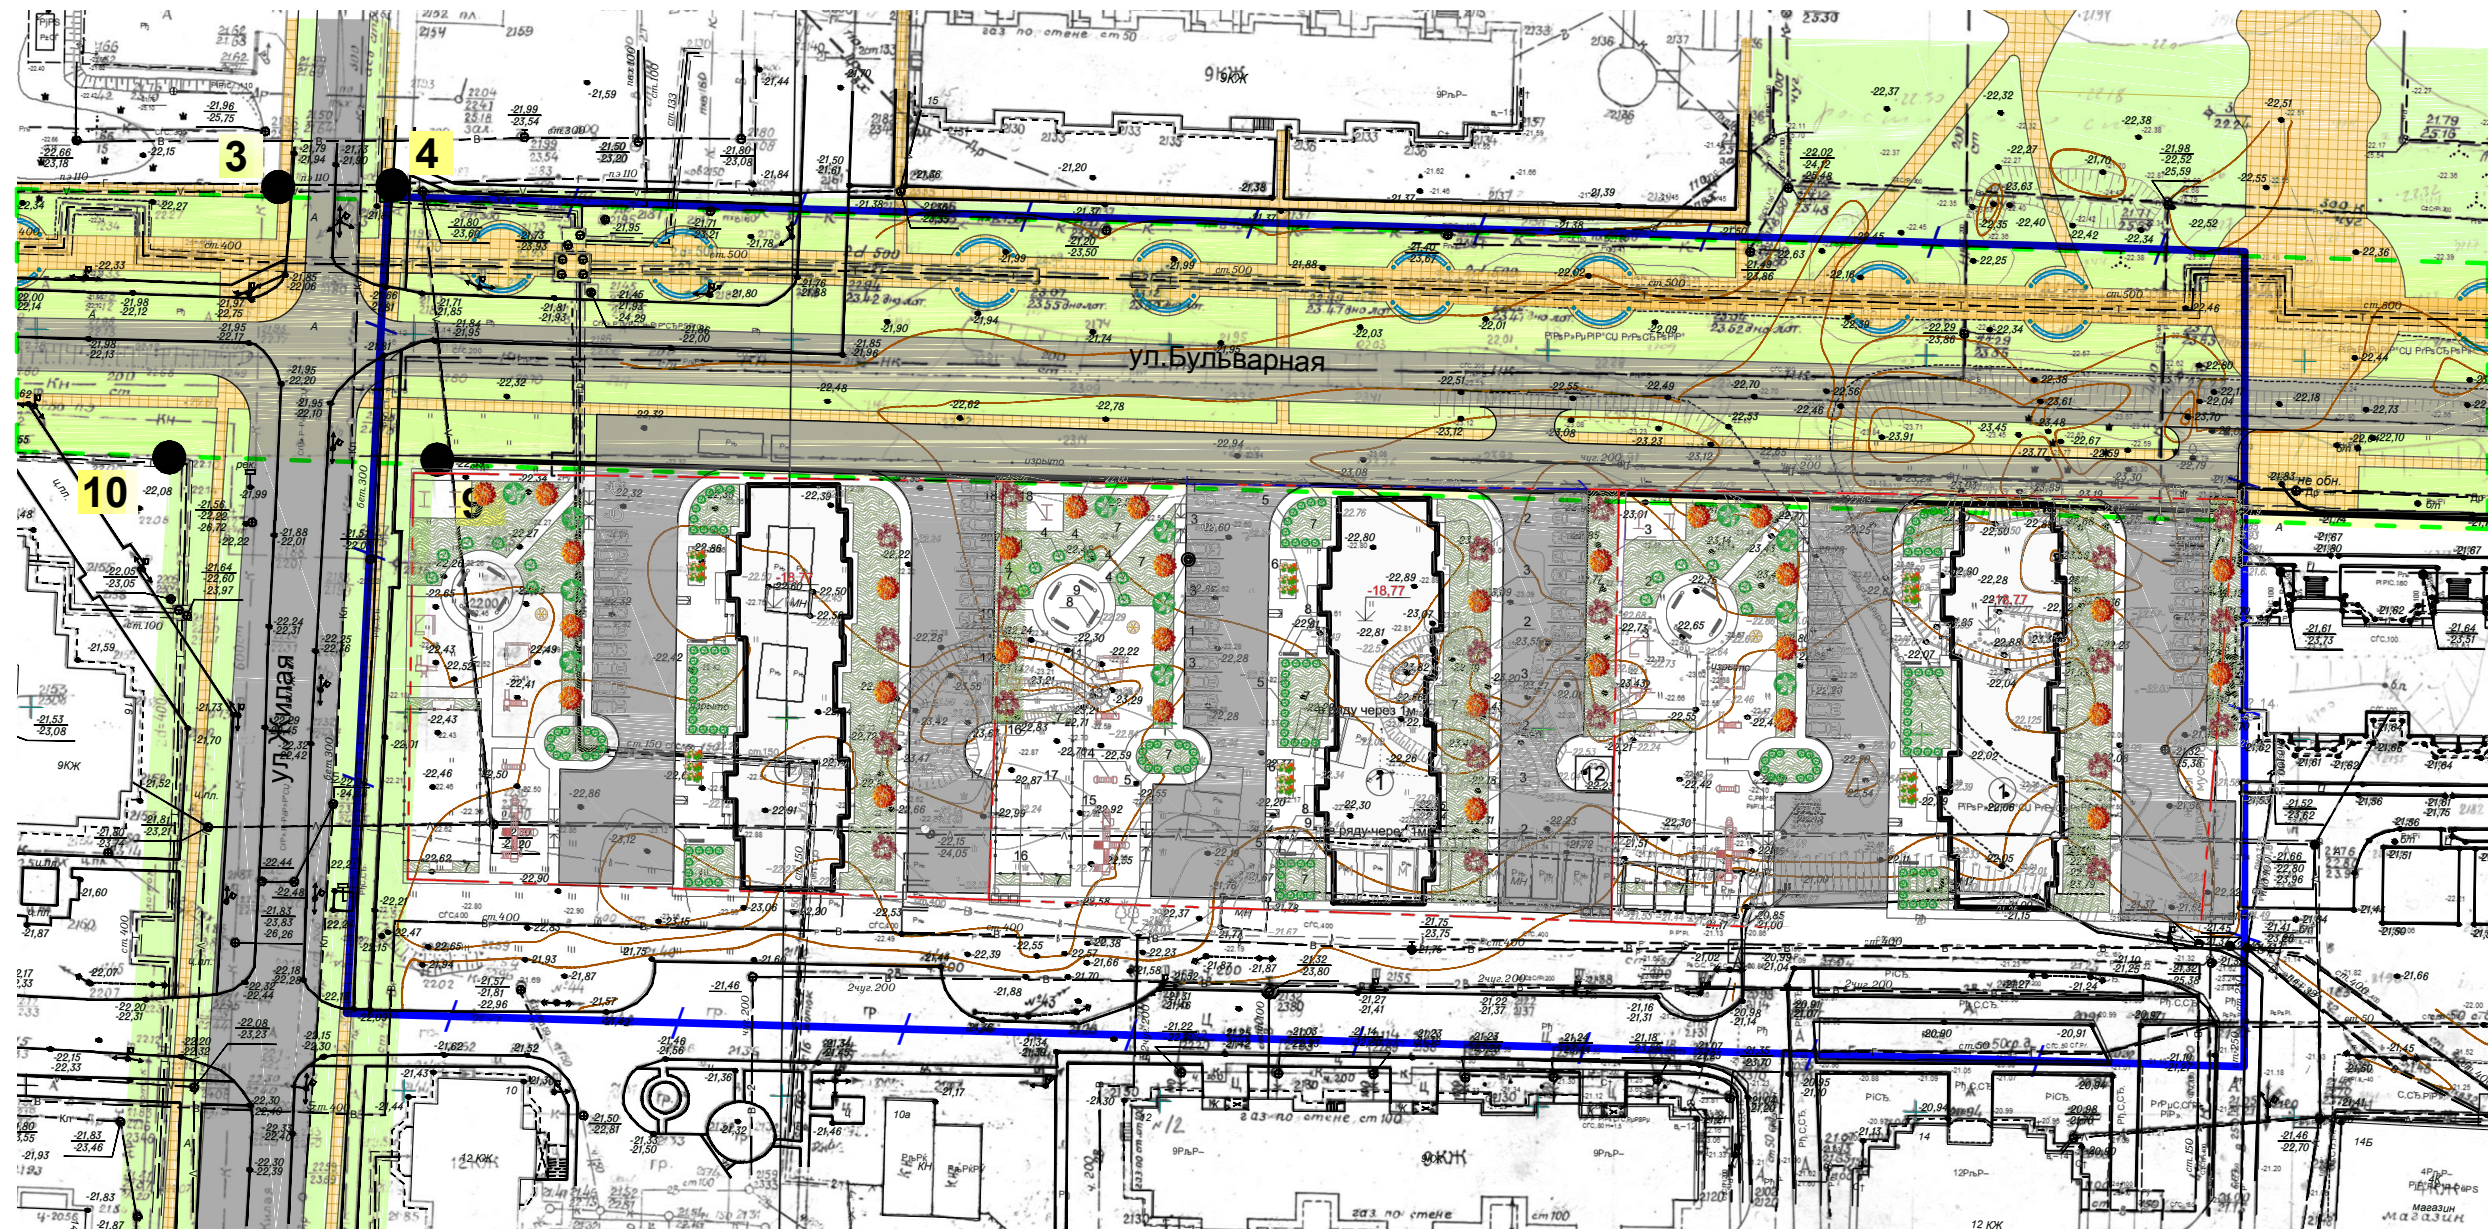
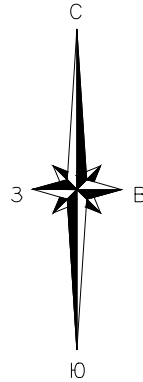

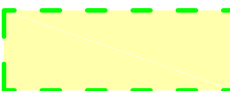
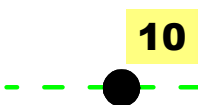


Чертеж границ зон планируемого размещения линейных объектов М 1:1000



Условные обозначения:

-  Границы территории, в отношении которой осуществляется подготовка проекта планировки
-  Граница зоны планируемого размещения линейного объекта
-  Характерные точки границ зон планируемого размещения линейного объекта

						ПП 01-1/1-02			
						Документация по внесению изменений в проект планировки территории для реконструкции улицы Бульварной в Ленинском районе города Астрахани (проекта планировки территории)			
Изм.	Копуч.	Лист	№ док.	Подп.	Дата	Проект планировки территории. Графическая часть	Стадия	Лист	Листов
Директор	Алексеева						ПП	2	
Нач.отд.	Китчак								
Проектир.	Ермилов					Чертеж границ зон планируемого размещения линейных объектов М 1:1000	МБУг.Астрахани "Архитектура"		
Н.контр.									