


Поперечные профили улиц. Сечение А-А М 1:200

А - А

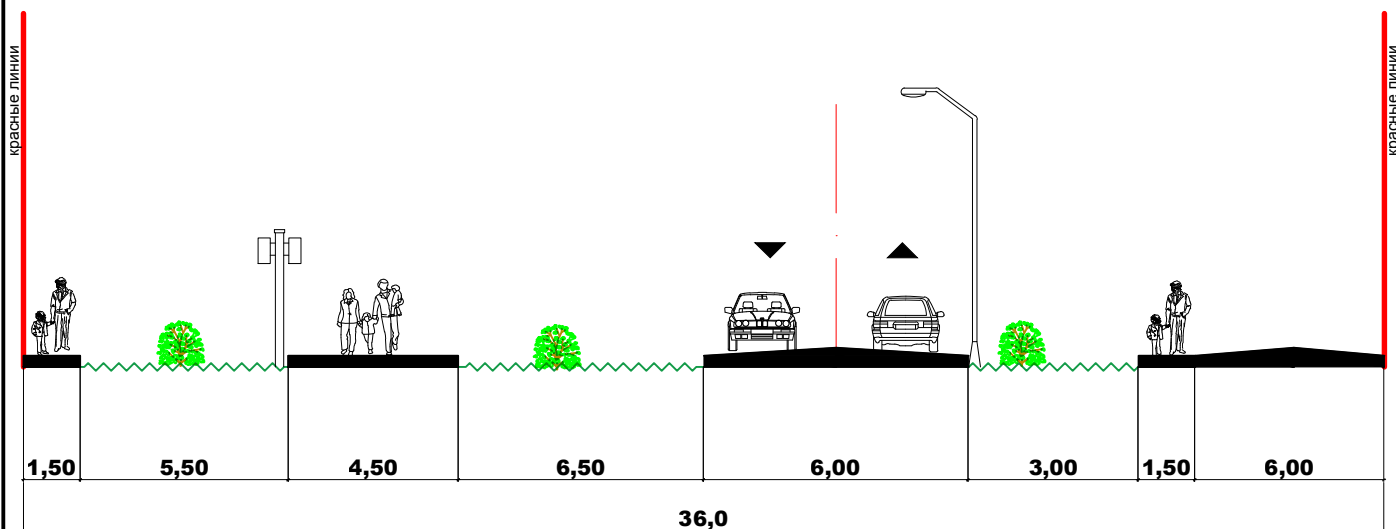

						ПП 01-2/3-07				
						Документация по внесению изменений в проект планировки территории для реконструкции улицы Бульварной в Ленинском районе города Астрахани (проекта планировки территории)				
Изм.	Копуч.	Лист	№ док.	Подп.	Дата					
Директор	Алексеева					Материалы по обоснованию проекта планировки территории. Графическая часть		Стадия	Лист	Листов
								ПП	7	
Проектир.	Ермилов					Поперечные профили улиц Сечение А-А. М 1:200		МБУ г.Астрахани "Архитектура"		
Н.контр.										