


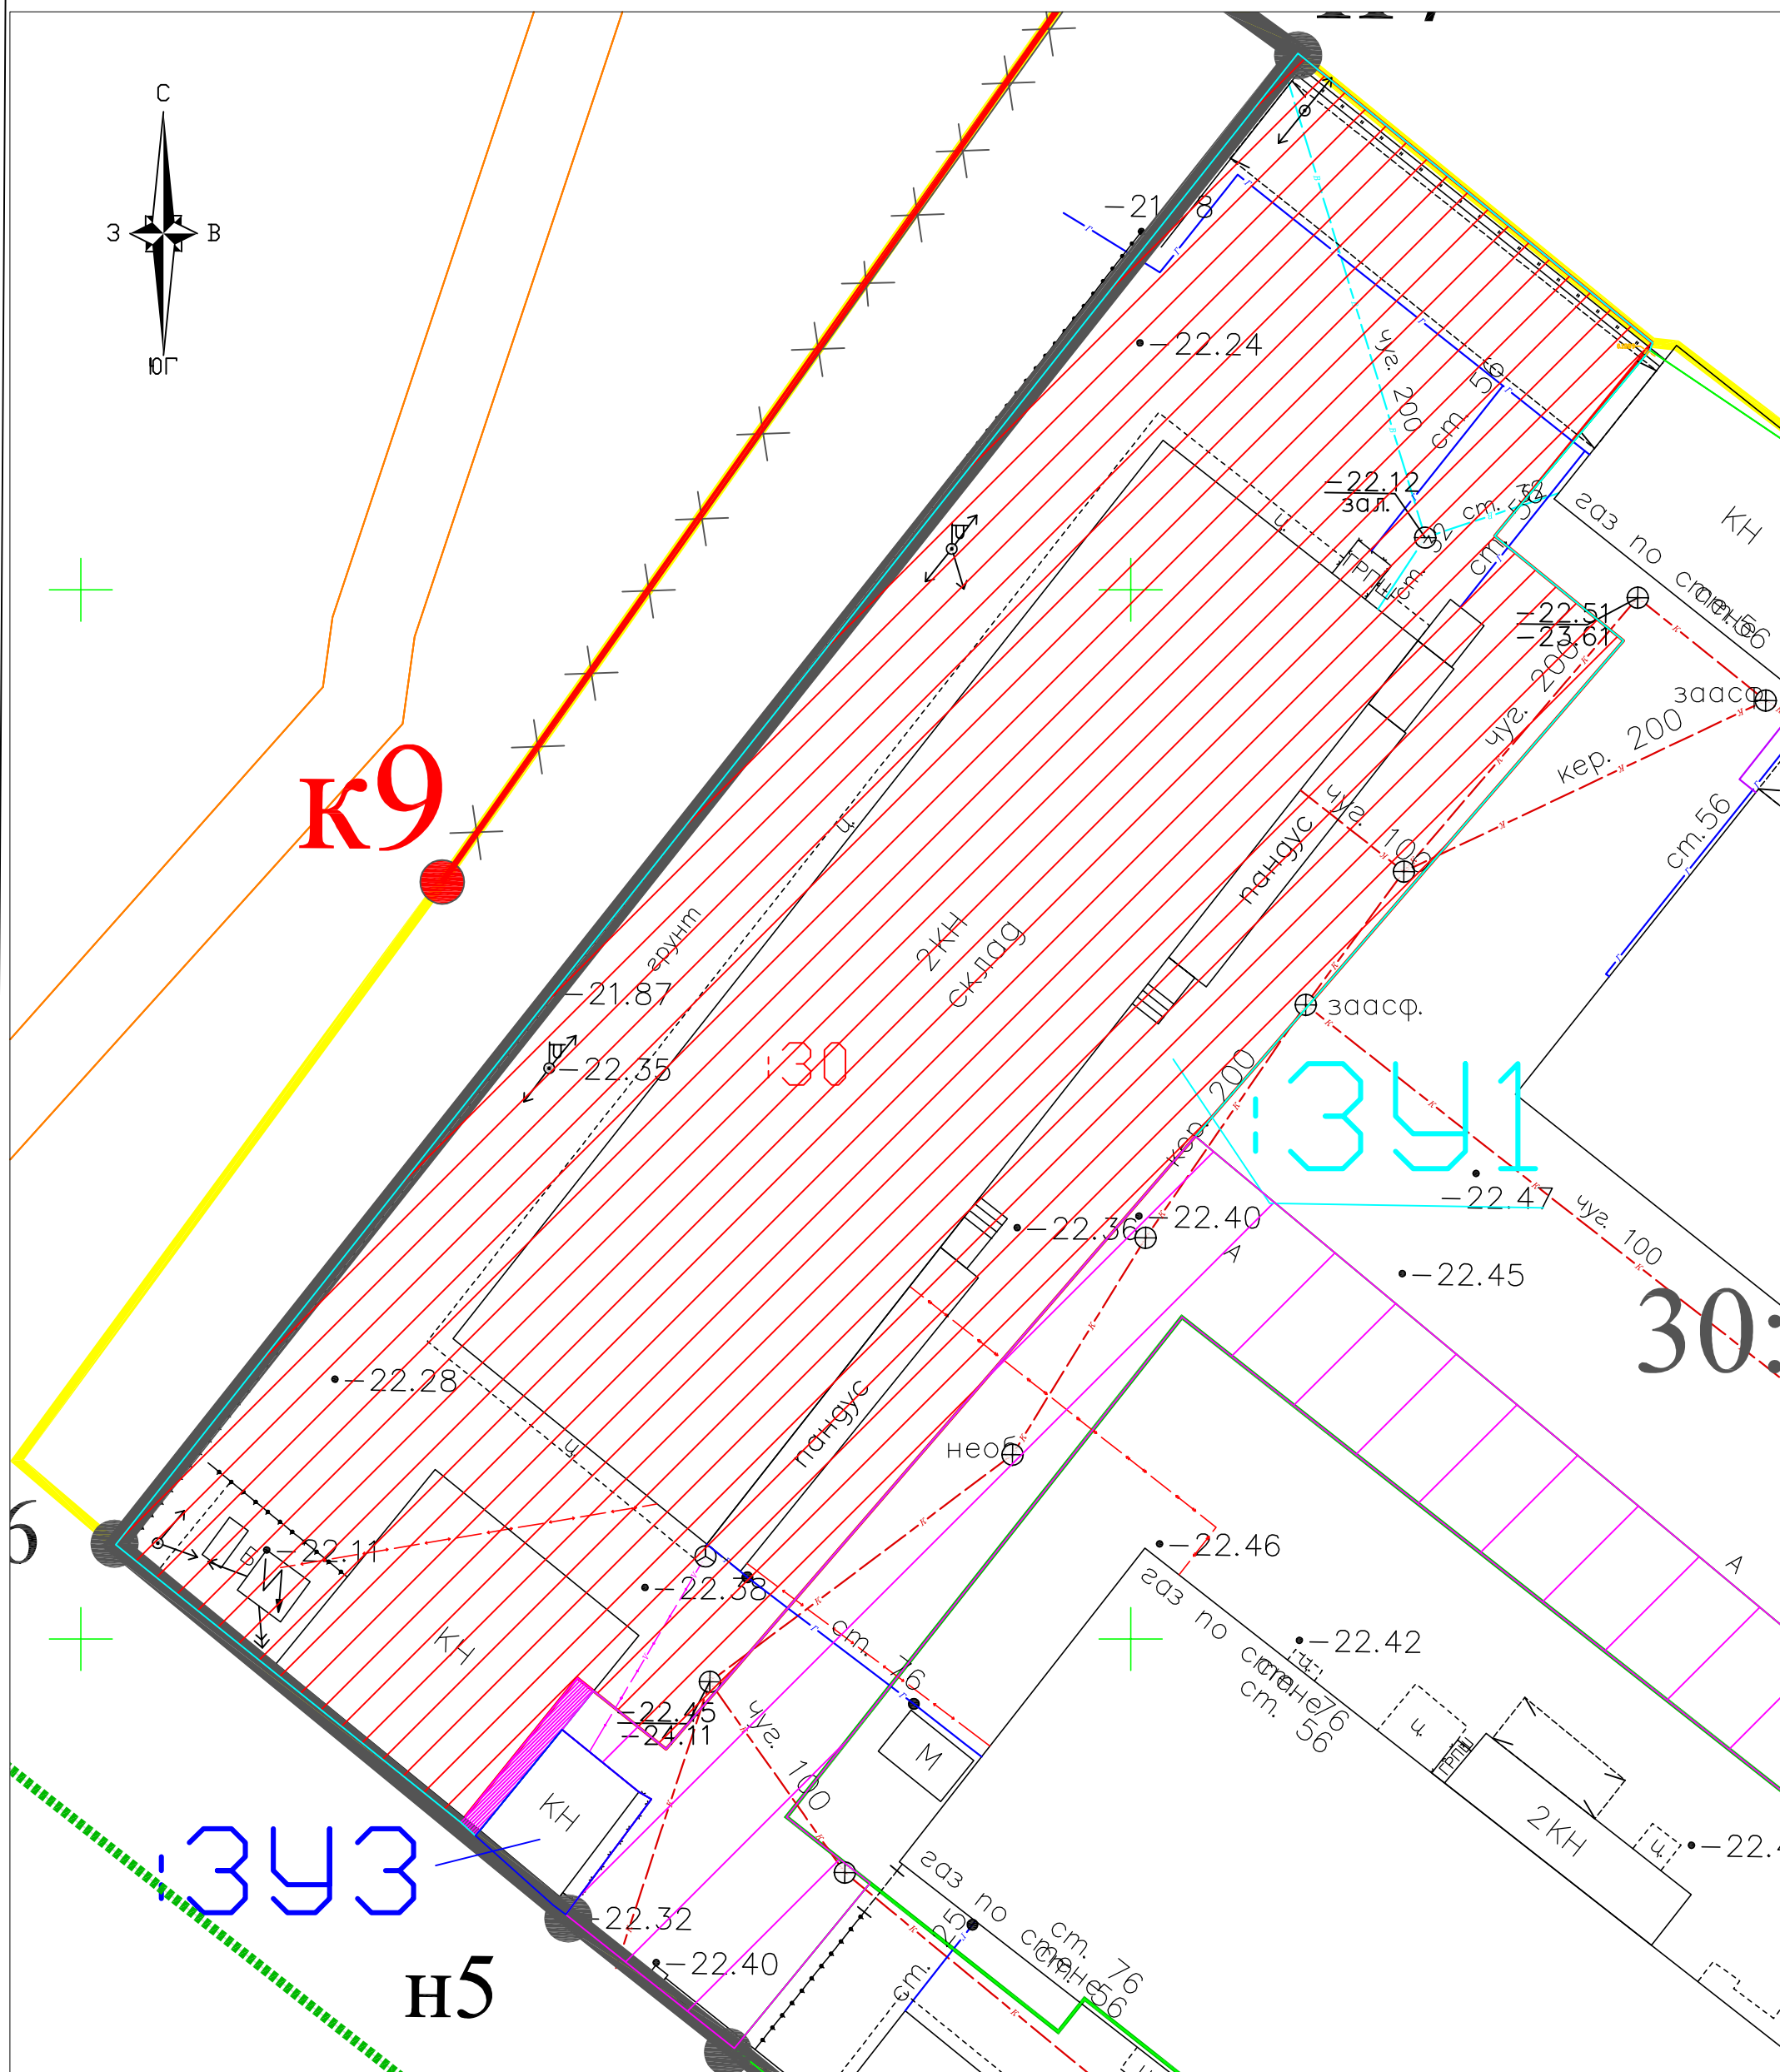

Материалы по обоснованию проекта межевания территории в районе ул.Рождественского, 1



Условные обозначения:

- 30:12:030256:30 - границы и номер земельных участков согласно сведений ЕГРН ;
- 30:12:030256 - границы и номер кадастрового квартала ;
- - :ЗУ1 образуемый земельный участок
-  - Исходный земельный участок с кадастровым номером 30:12:030256:30
-  - Участок из земель квартала, участвующего в перераспределении
- - границы установленных в проекте красных линий
- - границы территории проекта межевания
- | | |
|----------|--|
| | |
| | |
| | |
| | |
| | |
| Составил | |
| Проверил | |
| | |
| | |

Формат А3

Масштаб 1:300

						ПМТ			
						Проект межевания территории в районе земельных участков по ул. Рождественского, 1 в Советском районе г. Астрахани			
				Подп.	Дата	Материалы по обоснованию Проекта межевания территории	Стадия	Лист	Листов
Составил	Синегубов А.Ю.				02.2021		ПМТ	4	4
Проверил	Синегунова В.В.				02.2021	Баланс площадей образуемого участка :ЗУ1 М 1:300	Индивидуальный предприниматель Синегунова Валентина Владимировна		