



1 вариант

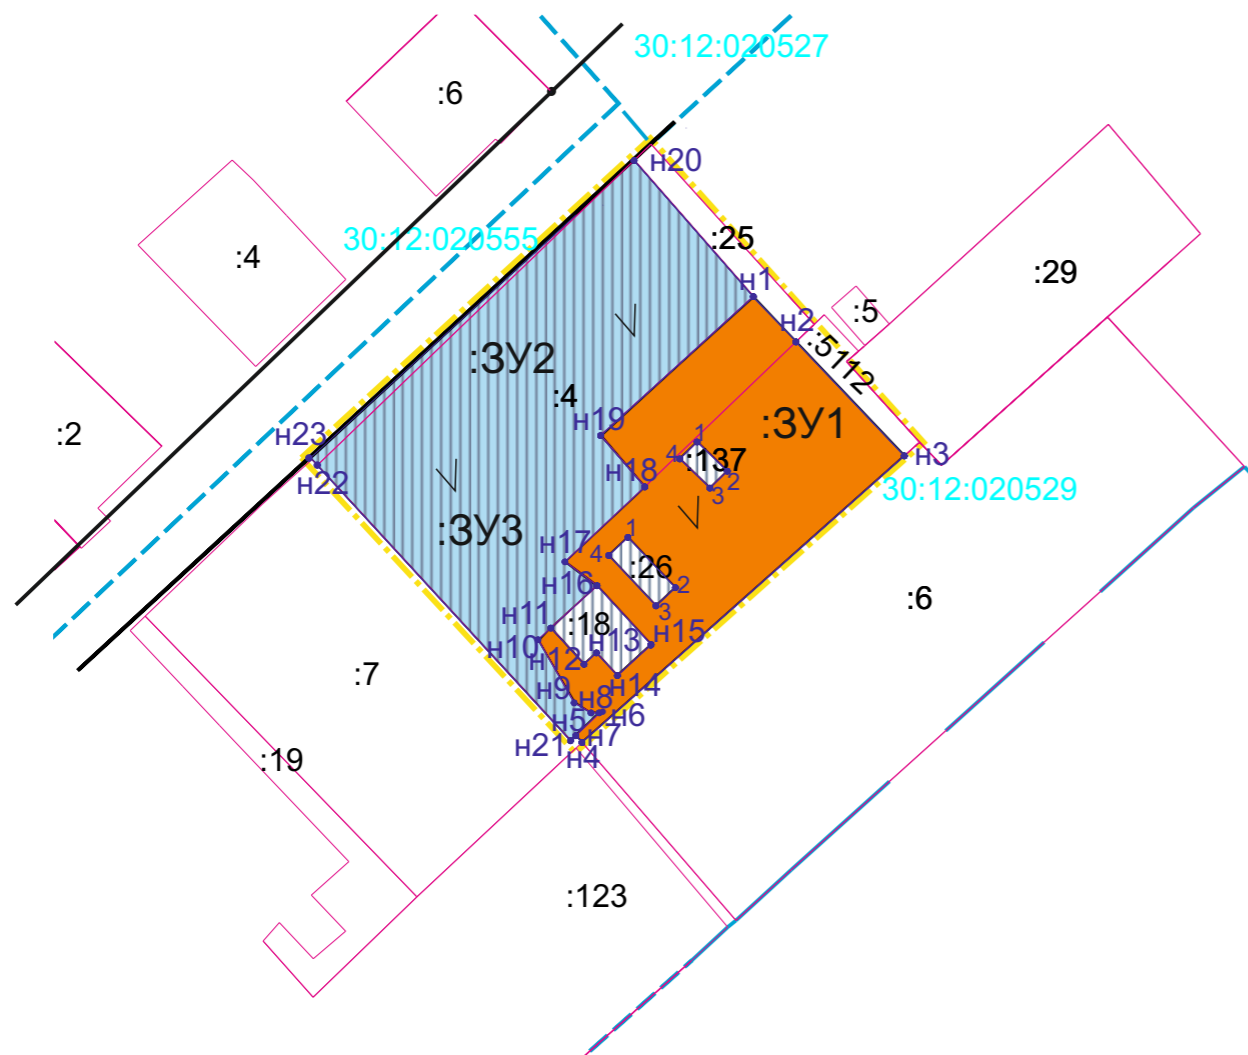

Условные обозначения

- Границы территории, в отношении которой осуществляется подготовка проекта межевания территории
- Красные линии (проект.)
- Поворотные точки красных линий (проект.)
- Границы земельных участков по данным ФГИС ЕГРН
- Границы кадастрового квартала
- :6 Кадастровый номер земельного участка по данным ФГИС ЕГРН
- 30:12:020529 Кадастровый номер кадастрового квартала
- н17 Наименование точки образуемых земельных участков
- Уточняемый земельный участок с КН 30:12:020529:4
- Образуемый земельный участок :3У1
- Образуемый земельный участок :3У2
- Образуемый земельный участок :3У3

2 вариант

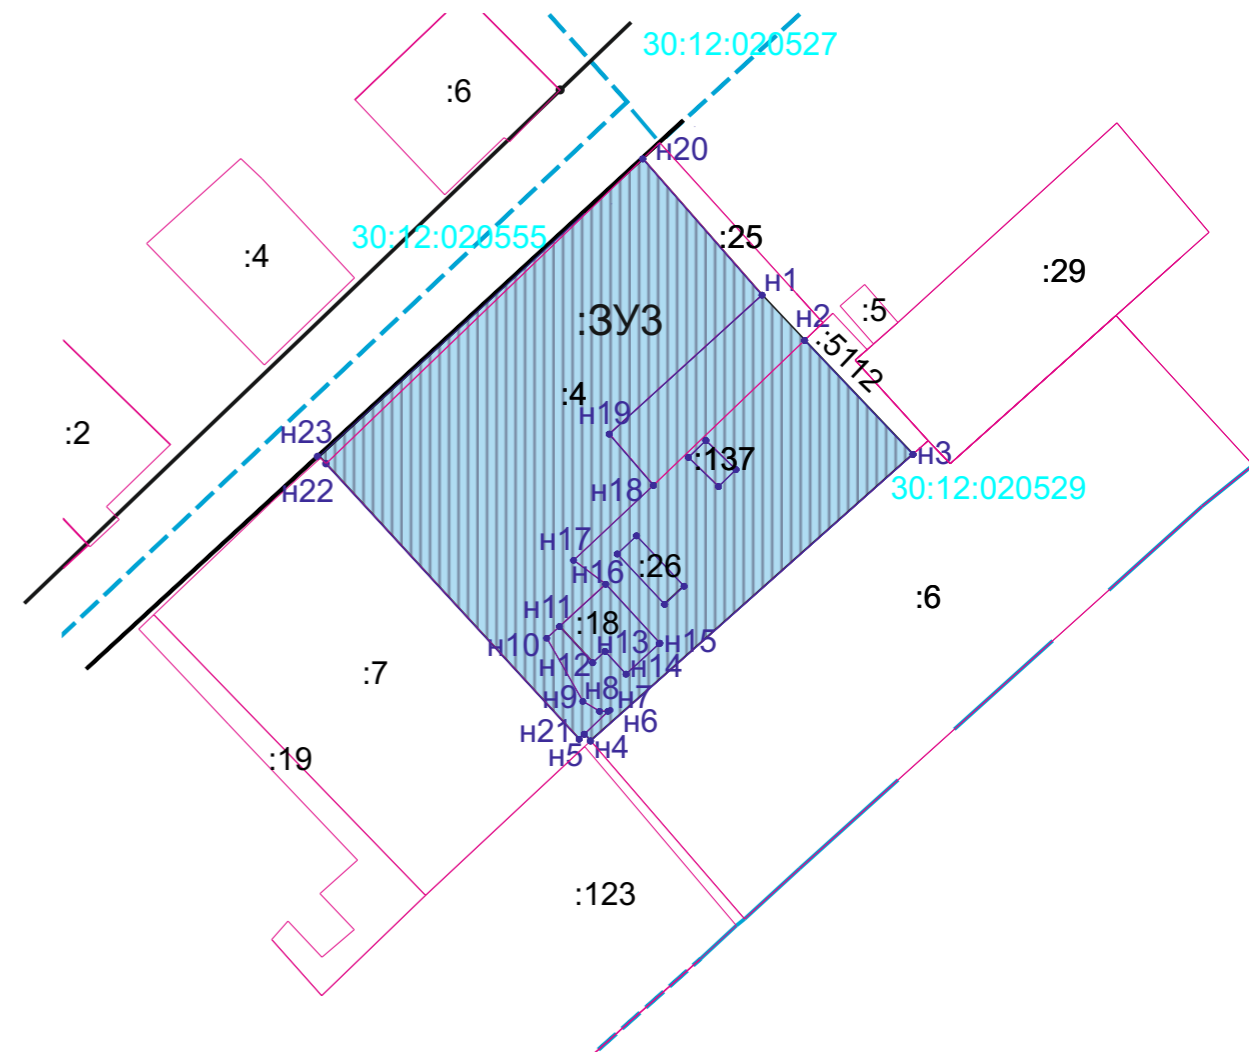

						ПМ-02-2-1				
						Проект межевания территории в районе земельного участка по ул. Ужгородской, 5 в Ленинском районе г. Астрахани				
Изм.	Кол.уч	Лист	№ док.	Подп.	Дата					
Директор		Алексеева Е.В.				Графическая часть		Стадия	Лист	Листов
								ПМ	1	
Зам.дир.нач.отд. КиГР		Крымская Я.З.				Чертеж красных линий и границ уточняемого, образуемого земельного участка на кадастровом плане территории М 1:1000		МБУ "Архитектура" г. Астрахани		
Зам.нач.отд.КиГР		Зорина О.Н.								