


30:12:041629:5  
30:12:041629:2  
30:12:041629:359  
30:12:041629:20

Схема, отображающая границы существующих земельных участков, границы зон с особыми условиями использования территорий М 1:1000

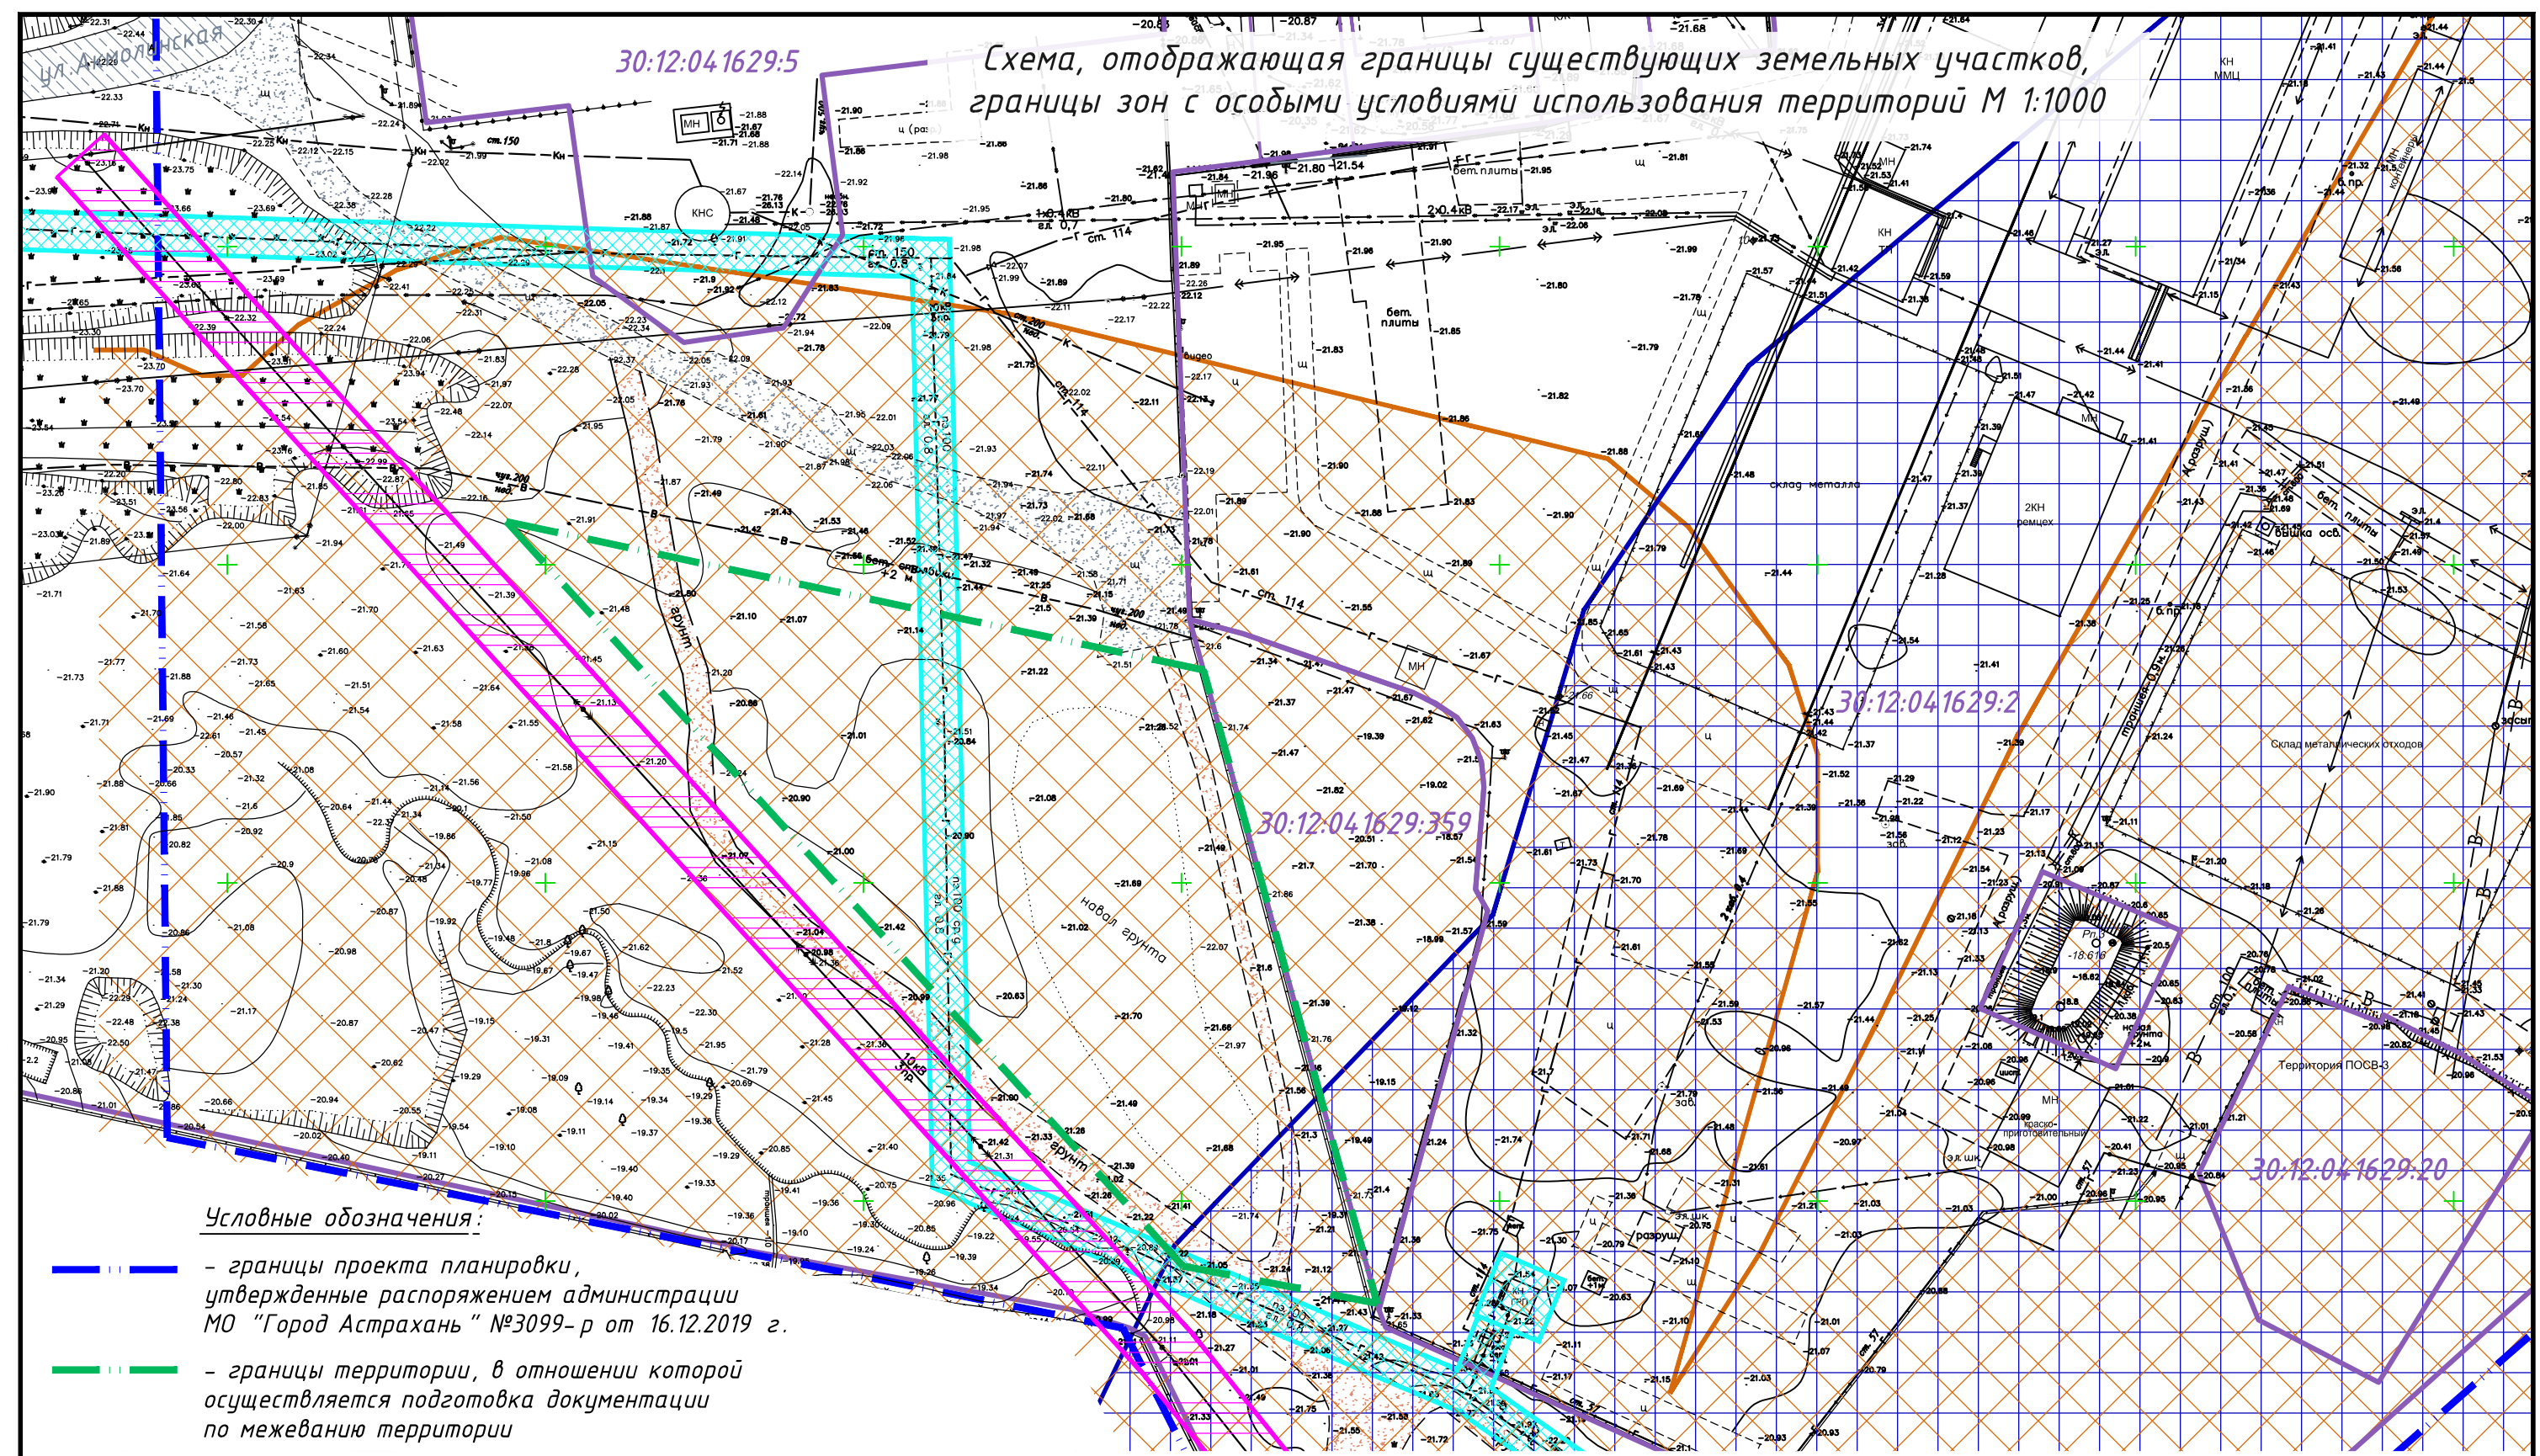

Условные обозначения:

- границы проекта планировки, утвержденные распоряжением администрации МО "Город Астрахань" №3099-р от 16.12.2019 г.
- границы территории, в отношении которой осуществляется подготовка документации по межеванию территории
- границы существующих земельных участков, учтенных в Едином государственном реестре недвижимости с обозначением кадастрового номера
- существующая магистральная улица общегородского значения регулируемого движения 1-го класса
- существующая дорога гравийно-щебеночная
- существующая дорога грунтовая
- охранный зона ВЛ 10 кВ
- охранный зона газопровода среднего давления
- водоохранная зона
- санитарно-защитная зона промышленных объектов

						25- ППМ –МТ			
						Проект межевания территории в районе земельного участка на площади Нефтяников, 2 в Трусовском районе г.Астрахани			
Изм.	Колуч.	Лист	№ док.	Подп.	Дата				
						Материалы по обоснованию проекта межевания территории	Стадия	Лист	Листов
ГИП	Султанова						П	2	
Разраб.	Ишмамбетова					Схема, отображающая границы существующих земельных участков, границы зон с особыми условиями использования территорий М 1:1000	ООО "Проектстройсервис"		
Н.контр.	Озерова								