



Схема размещения объекта в структуре г. Астрахани

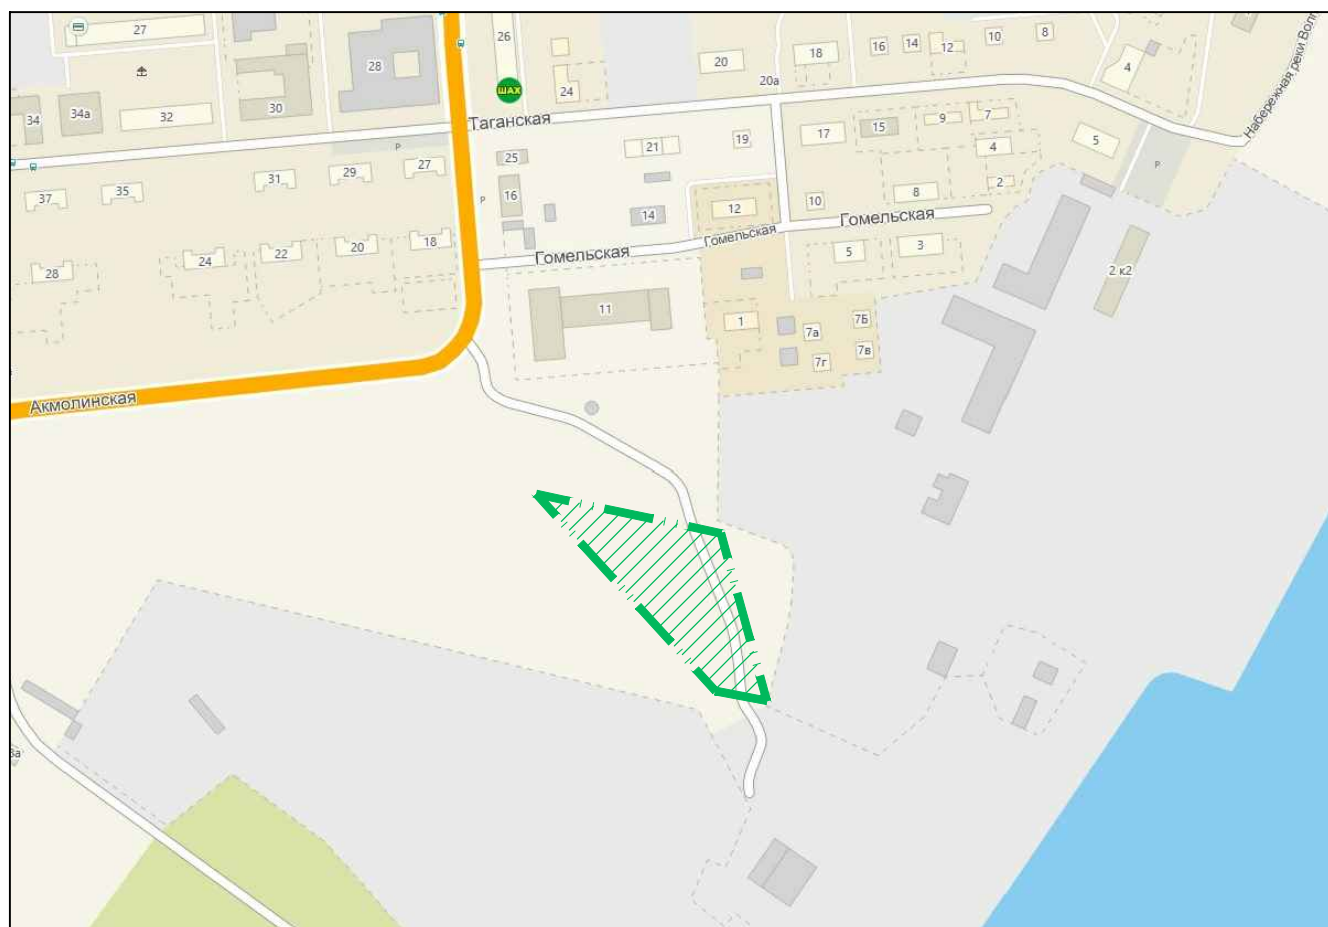

Условные обозначения:

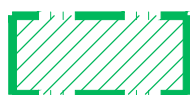

- границы проектных работ

						25- ППМ -МТ		
						Проект межевания территории в районе земельного участка на площади Нефтяников, 2 в Труссовском районе г.Астрахани		
Изм.	Колуч.	Лист	№ док.	Подп.	Дата	Материалы по обоснованию проекта межевания территории	Стадия	Лист
ГИП	Султанова						П	1
Разраб.	Ишмамбетова					Схема размещения объекта в структуре г. Астрахани		2
Н.контр.	Озерова						ООО "Проектстройсервис"	