




Схема границ территорий, подверженных риску возникновения чрезвычайных ситуаций природного и техногенного характера

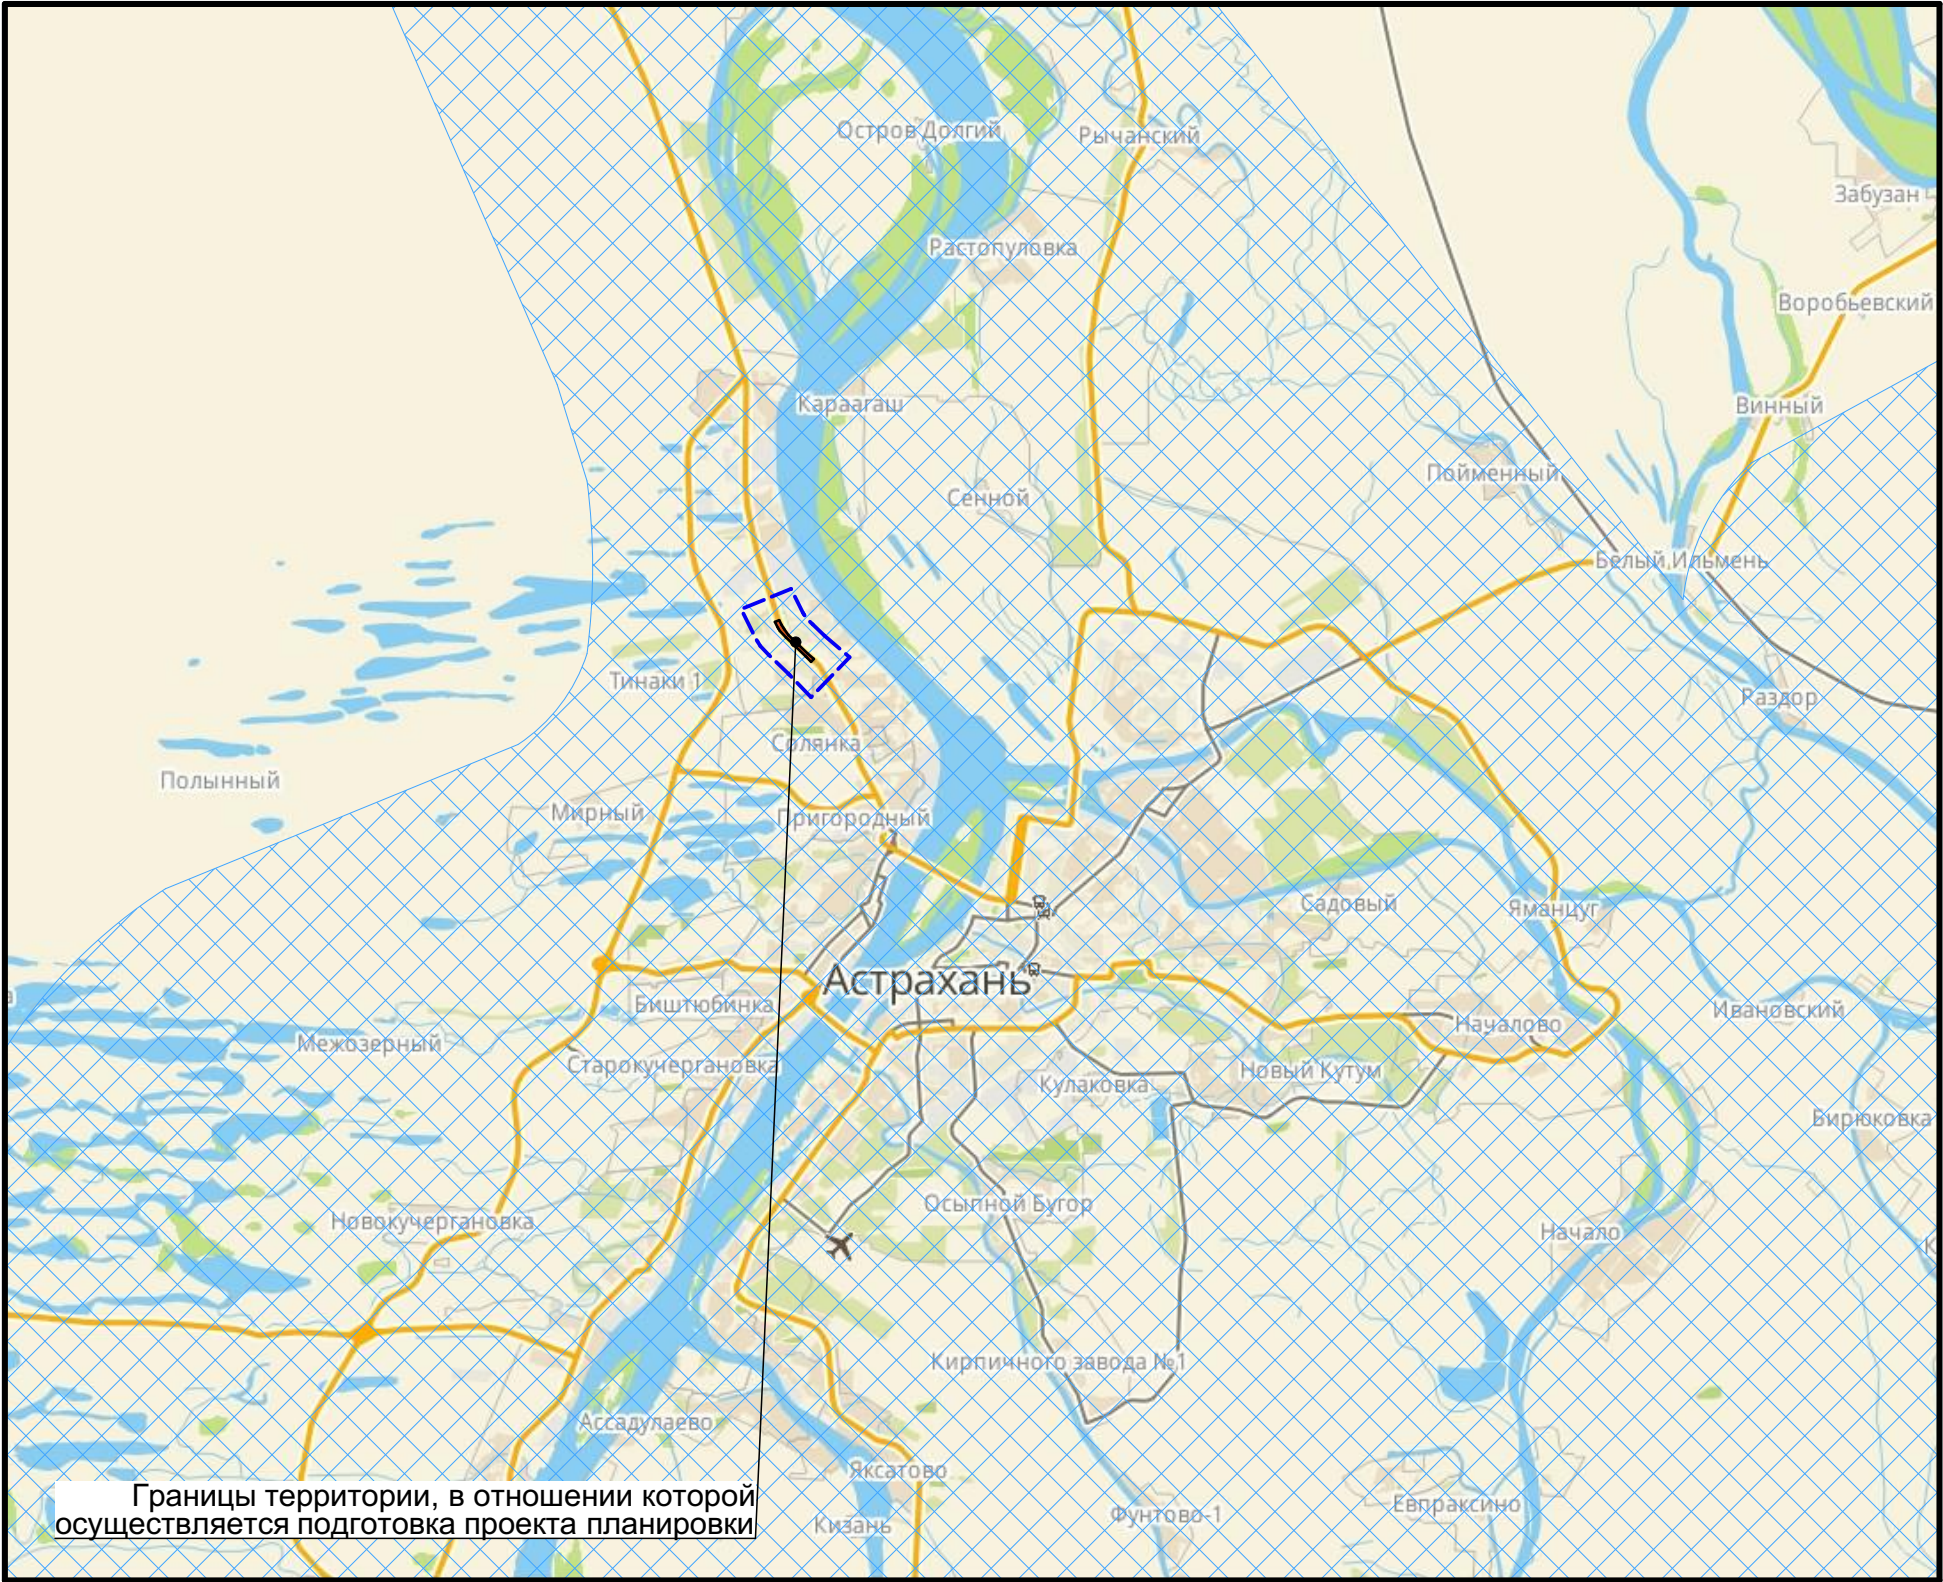

Условные обозначения:

- Границы территории, в отношении которой осуществляется подготовка проекта планировки
- Зона катастрофического затопления

						ППТ 1.2 - 1 - МО				
						Проект планировки территории для строительства линейного объекта - водопроводной сети по ул. Магистральной от. пр. Бумажников до ул. Химиков в Трусовском районе г. Астрахани				
Изм.	Кол.уч.	Лист	№Док.	Подп.	Дата	Планировка территории. ТОМ 1.2 Материалы по обоснованию	Стадия	Лист	Листов	
Исполнитель	Кузьмин А.И.						ППТ	9	17	
Составил	Кузьмин А.И.									
Проверил	Уманцев И.В.					Схема границ территорий, подверженных риску возникновения чрезвычайных ситуаций природного и техногенного характера	ООО "Землеустройство" 2019 г.			