


1-1
Поперечный профиль ул. Магистральная (проектируемый)
М 1:150

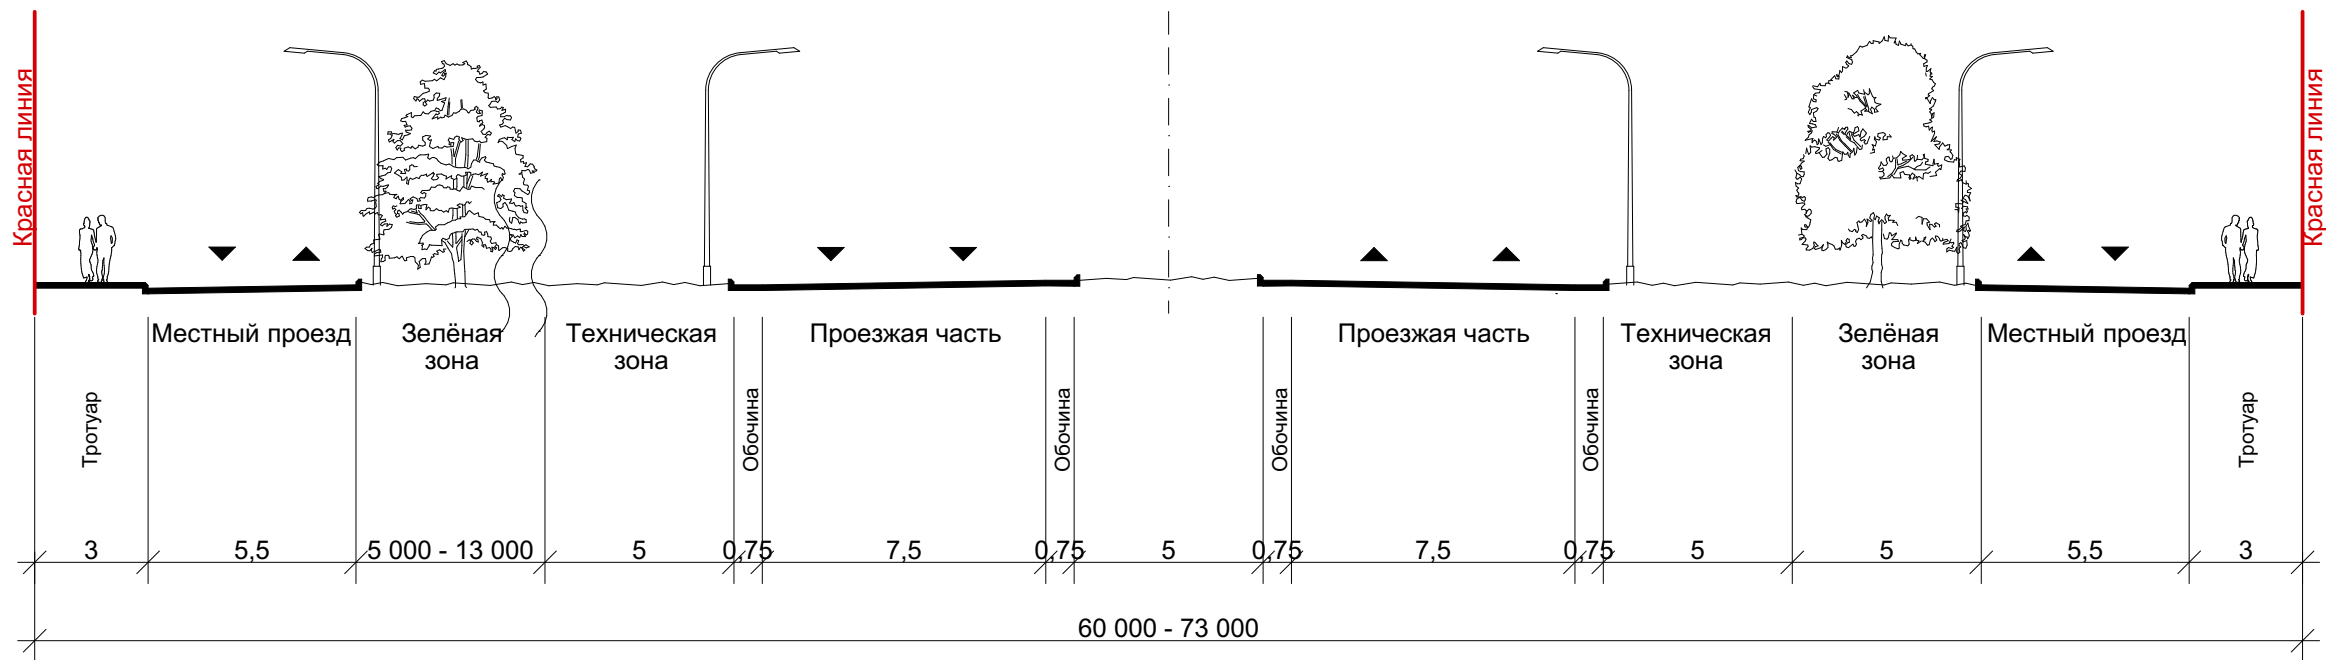

						ППТ 1.2 - 1 - МО			
						Проект планировки территории для строительства линейного объекта - водопроводной сети по ул. Магистральной от. пр. Бумажников до ул. Химиков в Трусковском районе г. Астрахани			
Изм.	Кол.уч.	Лист	№Док.	Подп.	Дата	Планировка территории. ТОМ 1.2 Материалы по обоснованию	Стадия	Лист	Листов
Исполнитель	Кузьмин А.И.						ППТ	11	17
Составил	Кузьмин А.И.								
Проверил	Уманцев И.В.					1-1 Поперечный профиль ул. Магистральная (проектируемый) М 1:200	ООО "Землеустройство" 2019 г.		