

Схема образования земельных участков
на кадастровом плане территории
М 1:2000




- граница кадастрового квартала
- - - граница земельного участка, сведения о которой в ЕГРН не достаточны для определения на местности
- граница земельного участка, сведения о которой в ЕГРН достаточны для определения на местности
- граница объекта капитального строительства, сведения о которой в ЕГРН достаточны для определения на местности
- граница образуемого земельного участка
- граница изменяемого земельного участка
- граница проектирования согласно постановления Мэра города Астрахани от 23.10.2015 г. №7290
- граница красных линий
- граница проектного расположения многоэтажных жилых домов
- граница охранной зоны проектируемого ГРПШ
- граница охранной зоны проектируемого ТП
- 30:12:030860 обозначение кадастрового квартала
- .676 обозначение кадастрового номера земельного участка
- 341 обозначение очереди строительства

Согласовано					
Инв. № подл.	Подп. и дата	Взам. инв. №			

						Проект межевания части кварталов, ограниченных улицами Бэра(№№28–36), Ахшарумова (№№113–93) в Советском районе г. Астрахани			
Изм.	Кол.уч.	Лист	№ док.	Подп.	Дата	Межевание территории Том 3 Материалы по обоснованию	Стадия	Лист	Листов
Разраб.		Черняев А.В.					ППМ		1:2000
						Схема границ образованных земельных участков на кадастровом плане территории М 1:2000	Индивидуальный предприниматель Черняев А.В.		
Н. контр.									

Схема образования земельных участков
на кадастровом плане территории
М 1:1000

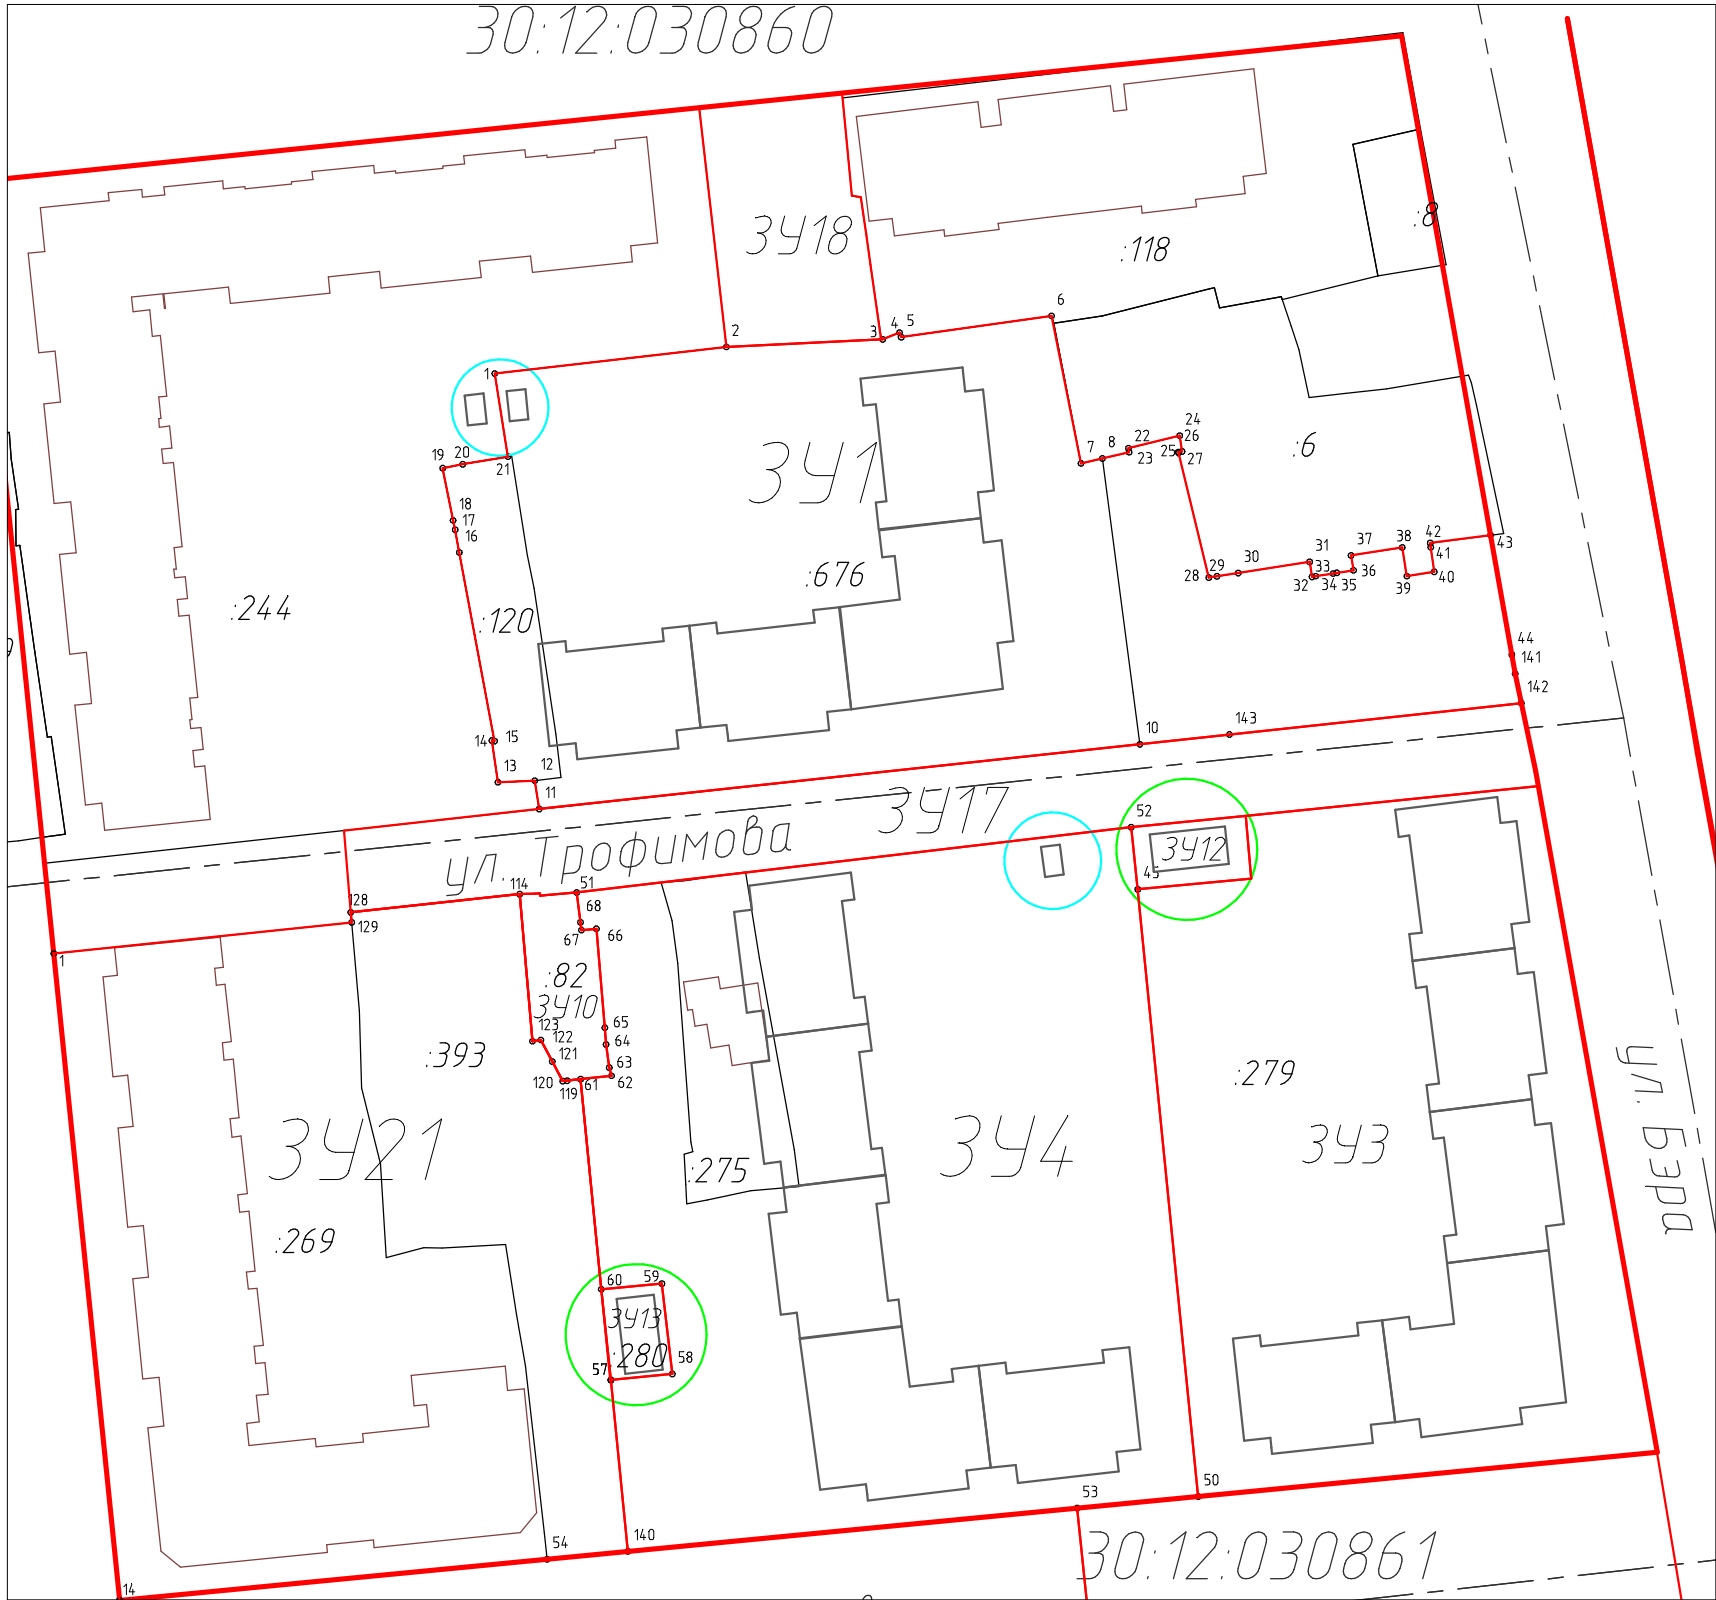

- граница кадастрового квартала
- граница земельного участка, сведения о которой в ЕГРН не достаточны для определения на местности
- граница земельного участка, сведения о которой в ЕГРН достаточны для определения на местности
- граница объекта капитального строительства, сведения о которой в ЕГРН достаточны для определения на местности
- граница образуемого земельного участка
- граница изменяемого земельного участка
- граница проектирования согласно постановления Мэра города Астрахани от 23.10.2015 г. №7290
- граница красных линий
- граница проектного расположения многоэтажных жилых домов
- граница охранный зоны проектируемого ГРПШ
- граница охранный зоны проектируемого ТП
- 30:12:030860 обозначение кадастрового квартала
- :676 обозначение кадастрового номера земельного участка
- 341 обозначение очереди строительства

Согласовано


Взам. инв. №

Подп. и дата

Инв. № подл.

						Проект межевания части кварталов, ограниченных улицами Бэра(№№28-36), Ахшарумова (№№113-93) в Советском районе г. Астрахани			
Изм.	Кол.уч.	Лист	№ док.	Подп.	Дата	Межевание территории Том 3 Материалы по обоснованию	Стадия	Лист	Листов
Разраб.		Черняев А.В.					ППМ		1:1000
Н. контр.						Схема границ образованных земельных участков на кадастровом плане территории М 1:1000	Индивидуальный предприниматель Черняев А.В.		

Схема образования земельных участков
М 1:1000

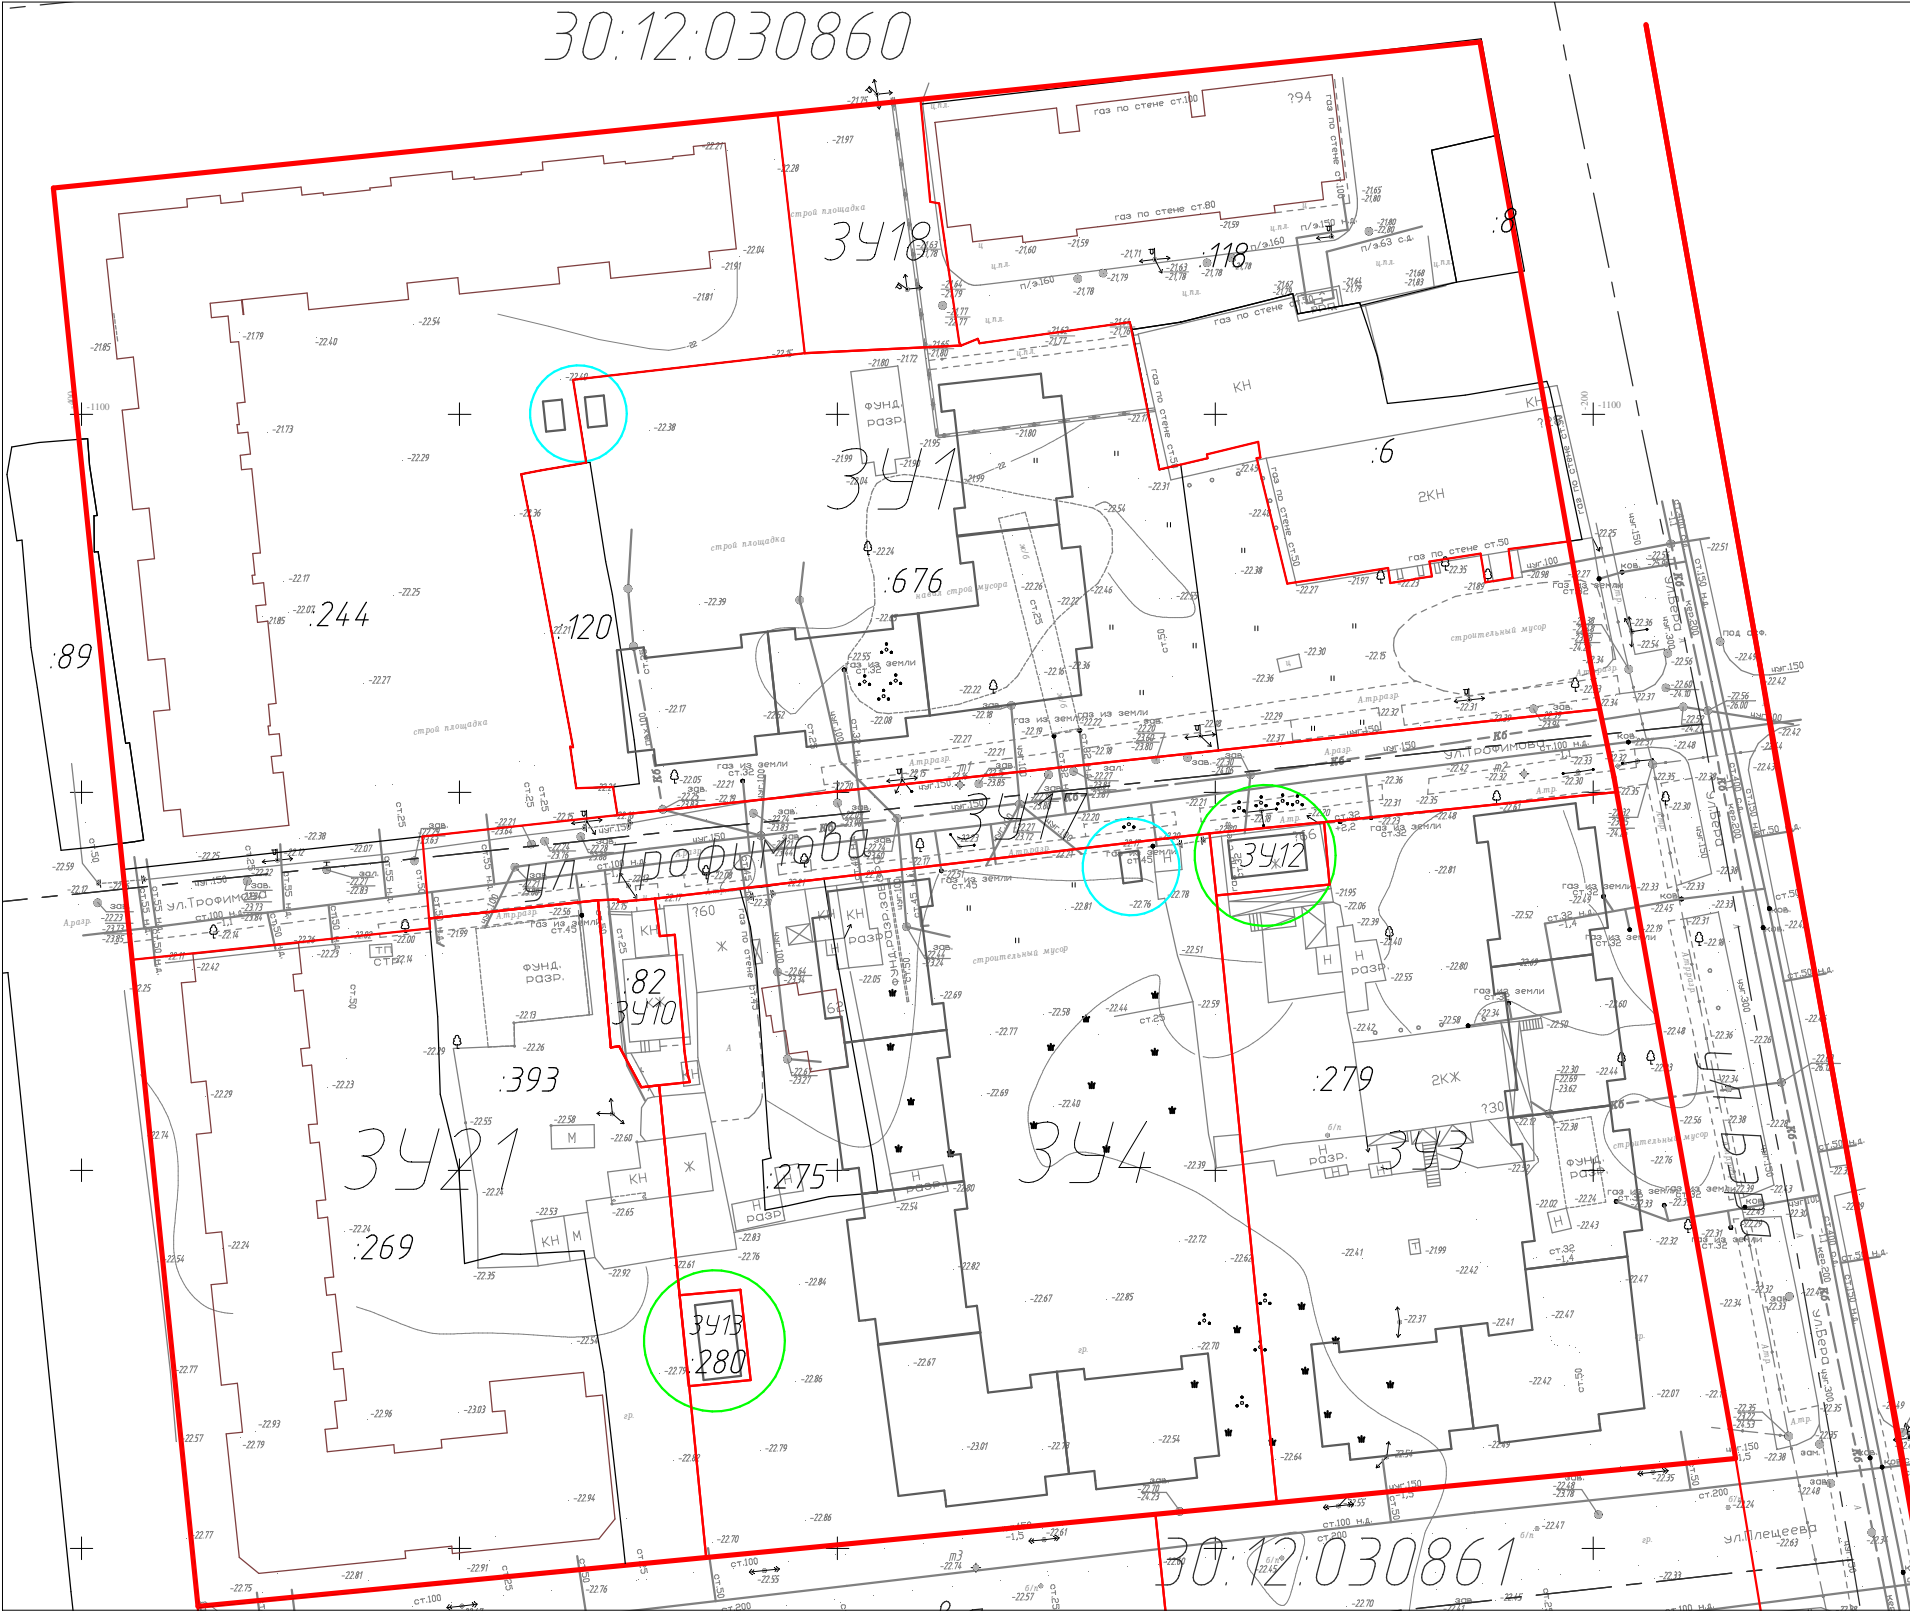

- граница кадастрового квартала
- граница земельного участка, сведения о которой в ЕГРН не достаточны для определения на местности
- граница земельного участка, сведения о которой в ЕГРН достаточны для определения на местности
- граница объекта капитального строительства, сведения о которой в ЕГРН достаточны для определения на местности
- граница образуемого земельного участка
- граница изменяемого земельного участка
- граница проектирования согласно постановления Мэра города Астрахани от 23.10.2015 г. №7290
- граница красных линий
- граница проектного расположения многоэтажных жилых домов
- граница охранной зоны проектируемого ГРПШ
- граница охранной зоны проектируемого ТП
- 30:12:030860 обозначение кадастрового квартала
- :676 обозначение кадастрового номера земельного участка
- 341 обозначение очереди строительства

Согласовано

Взам. инв. №

Подп. и дата

Инв. № подл.

						Проект межевания части кварталов, ограниченных улицами Бэра(№№28-36), Ахшарумова (№№113-93) в Советском районе г. Астрахани		
Изм.	Кол.ч.	Лист	№ док.	Подп.	Дата	Межевание территории Том 3 Материалы по обоснованию	Стадия ППМ	Лист Листов 1:1000
Разраб.		Черняев А.В.				Схема границ образованных земельных участков М 1:1000	Индивидуальный предприниматель Черняев А.В.	
Н. контр.								