
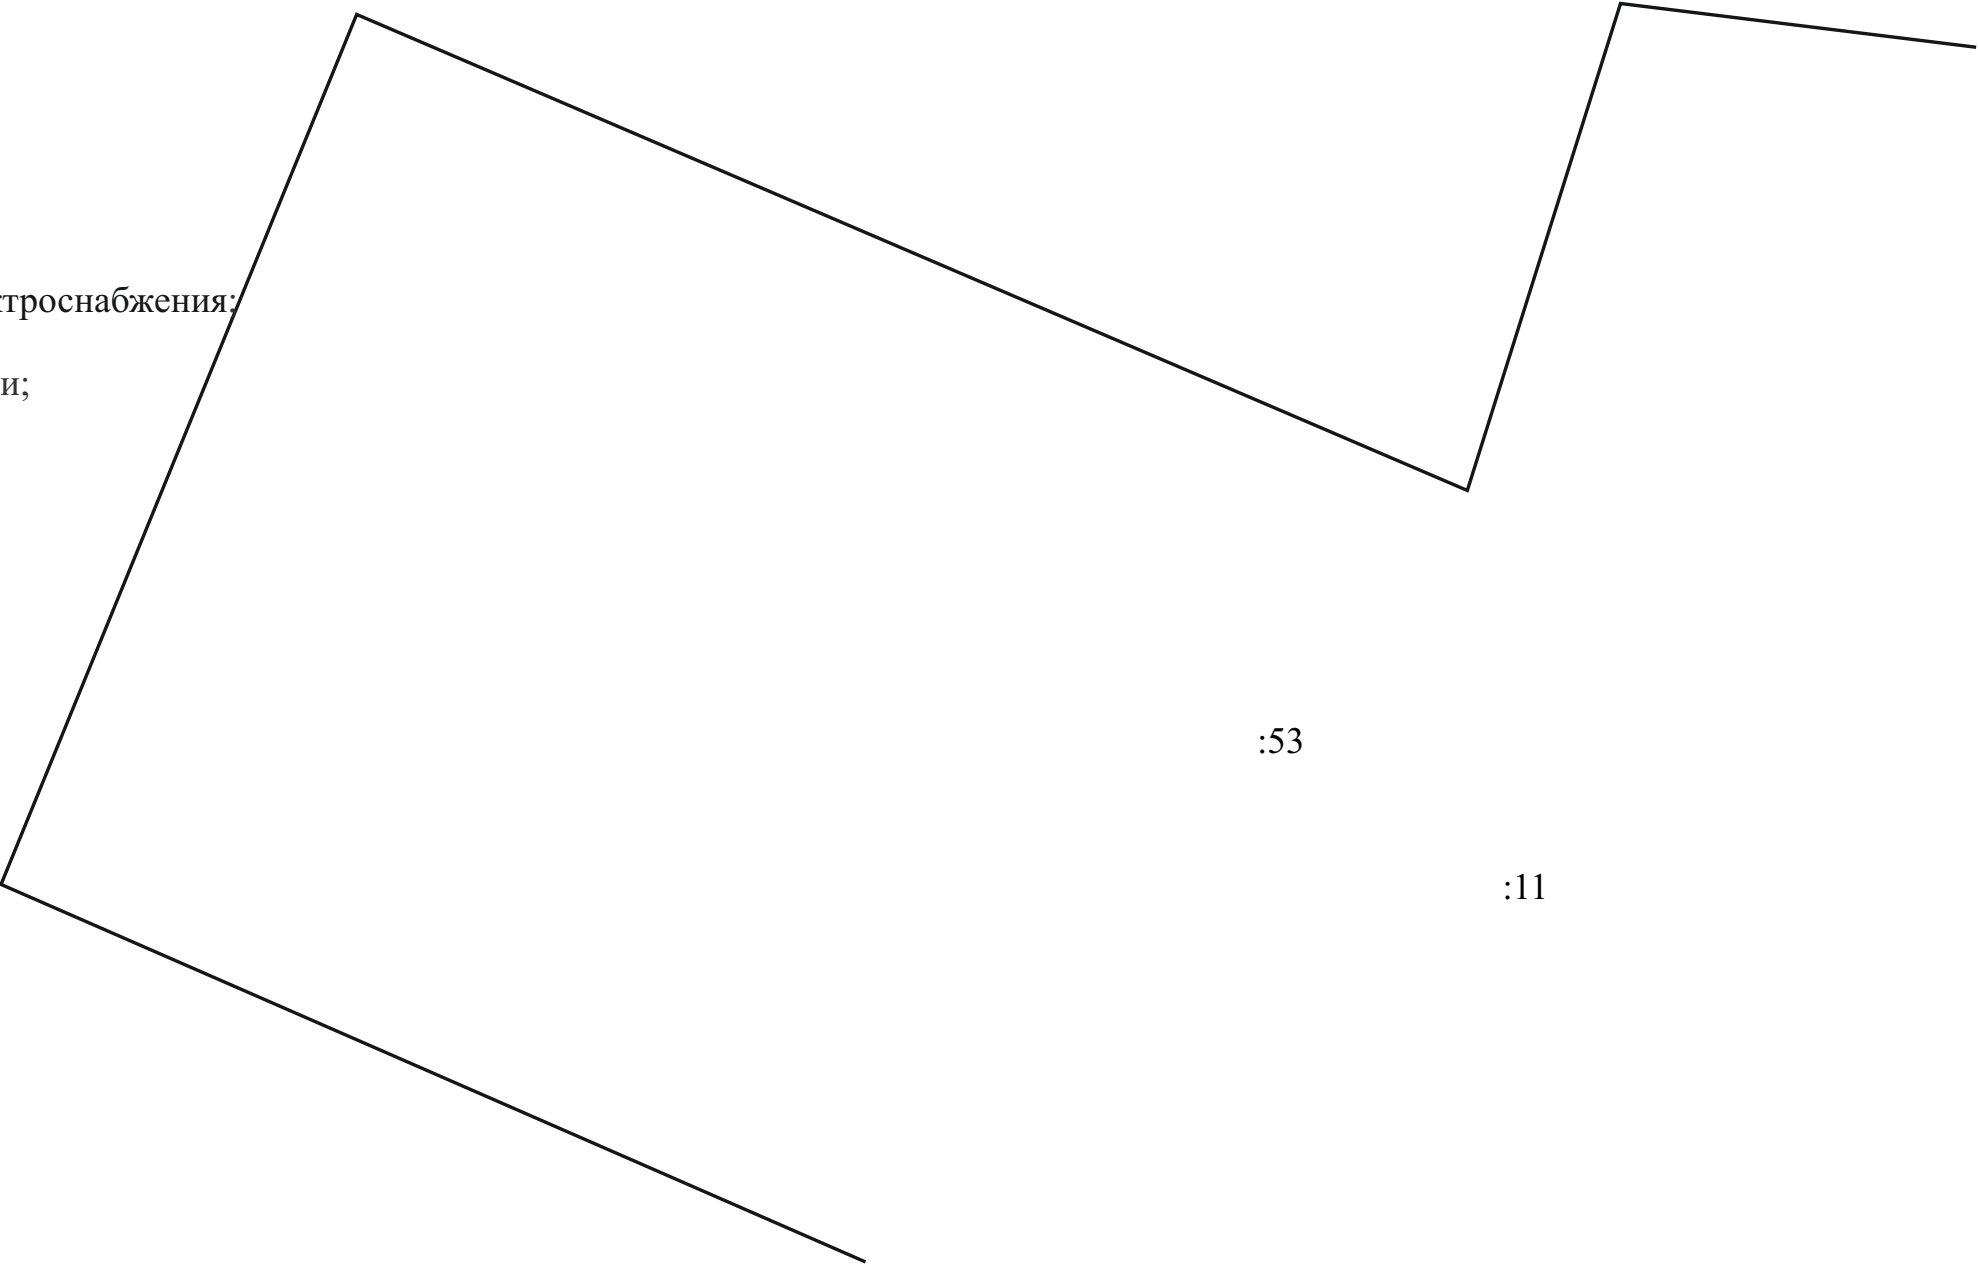


Условные обозначения:

- границы образуемого земельного участка (территории) общего пользования;
- границы образуемого земельного участка для строительства кабельной линии электроснабжения;
- границы образуемого земельного участка для строительства кабельной линии связи;
- границы образуемого земельных участка для строительства водопровода;
- границы образуемого земельного участка для строительства канализации;
- ЗОУИТ наземных и подземных объектов газоснабжения "газопровод к ЖБИ тр. Астраханрисоводстрой" № 30.12.2.174;
- границы документации по планировки территории;
- красная линия и поворотная точка красной линии;
- границы кадастрового квартала;
- границы земельного участка по сведениям ФГИС ЕГРН;
- :11 кадастровый номер земельного участка;
- 30:12:040244 кадастровый номер квартала;
- н1, к1, в1,ч1,г1 номер поворотной точки образуемого/изменяемого земельного участка ;
- :3У1.1 образуемые земельные участки;
- :041002:2/чзу2 части формируемых земельных участков;
- граница МО «Солянский сельсовет»;
- граница кадастрового квартала 30:08:110401

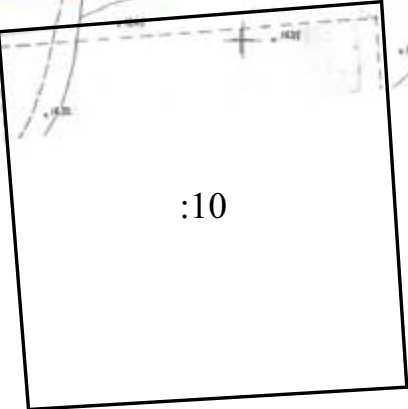

						ПМ-02-2		
						Документация по планировке территории для строительства линейных объектов по ул. Магистральной и ул. 1-й проезд Маршанский в Труссовском районе г. Астрахани		
Изм.	Кол.уч	Лист	№ док.	Подпись	Дата	Проект межевания территории	Стадия	Лист
Директор	Алексеева						М	1
Зам. директора	Крымская					Чертеж красных линий и границ земельных участков на кадастровом плане М 1:1000	Листов	
Разработал	Стригунова						МБУ г. Астрахани «Архитектура» 2017	