

Согласовано




-

Формат АЗ

Схема образования земельных участков
на кадастровом плане территории
М 1:1000


30:010179

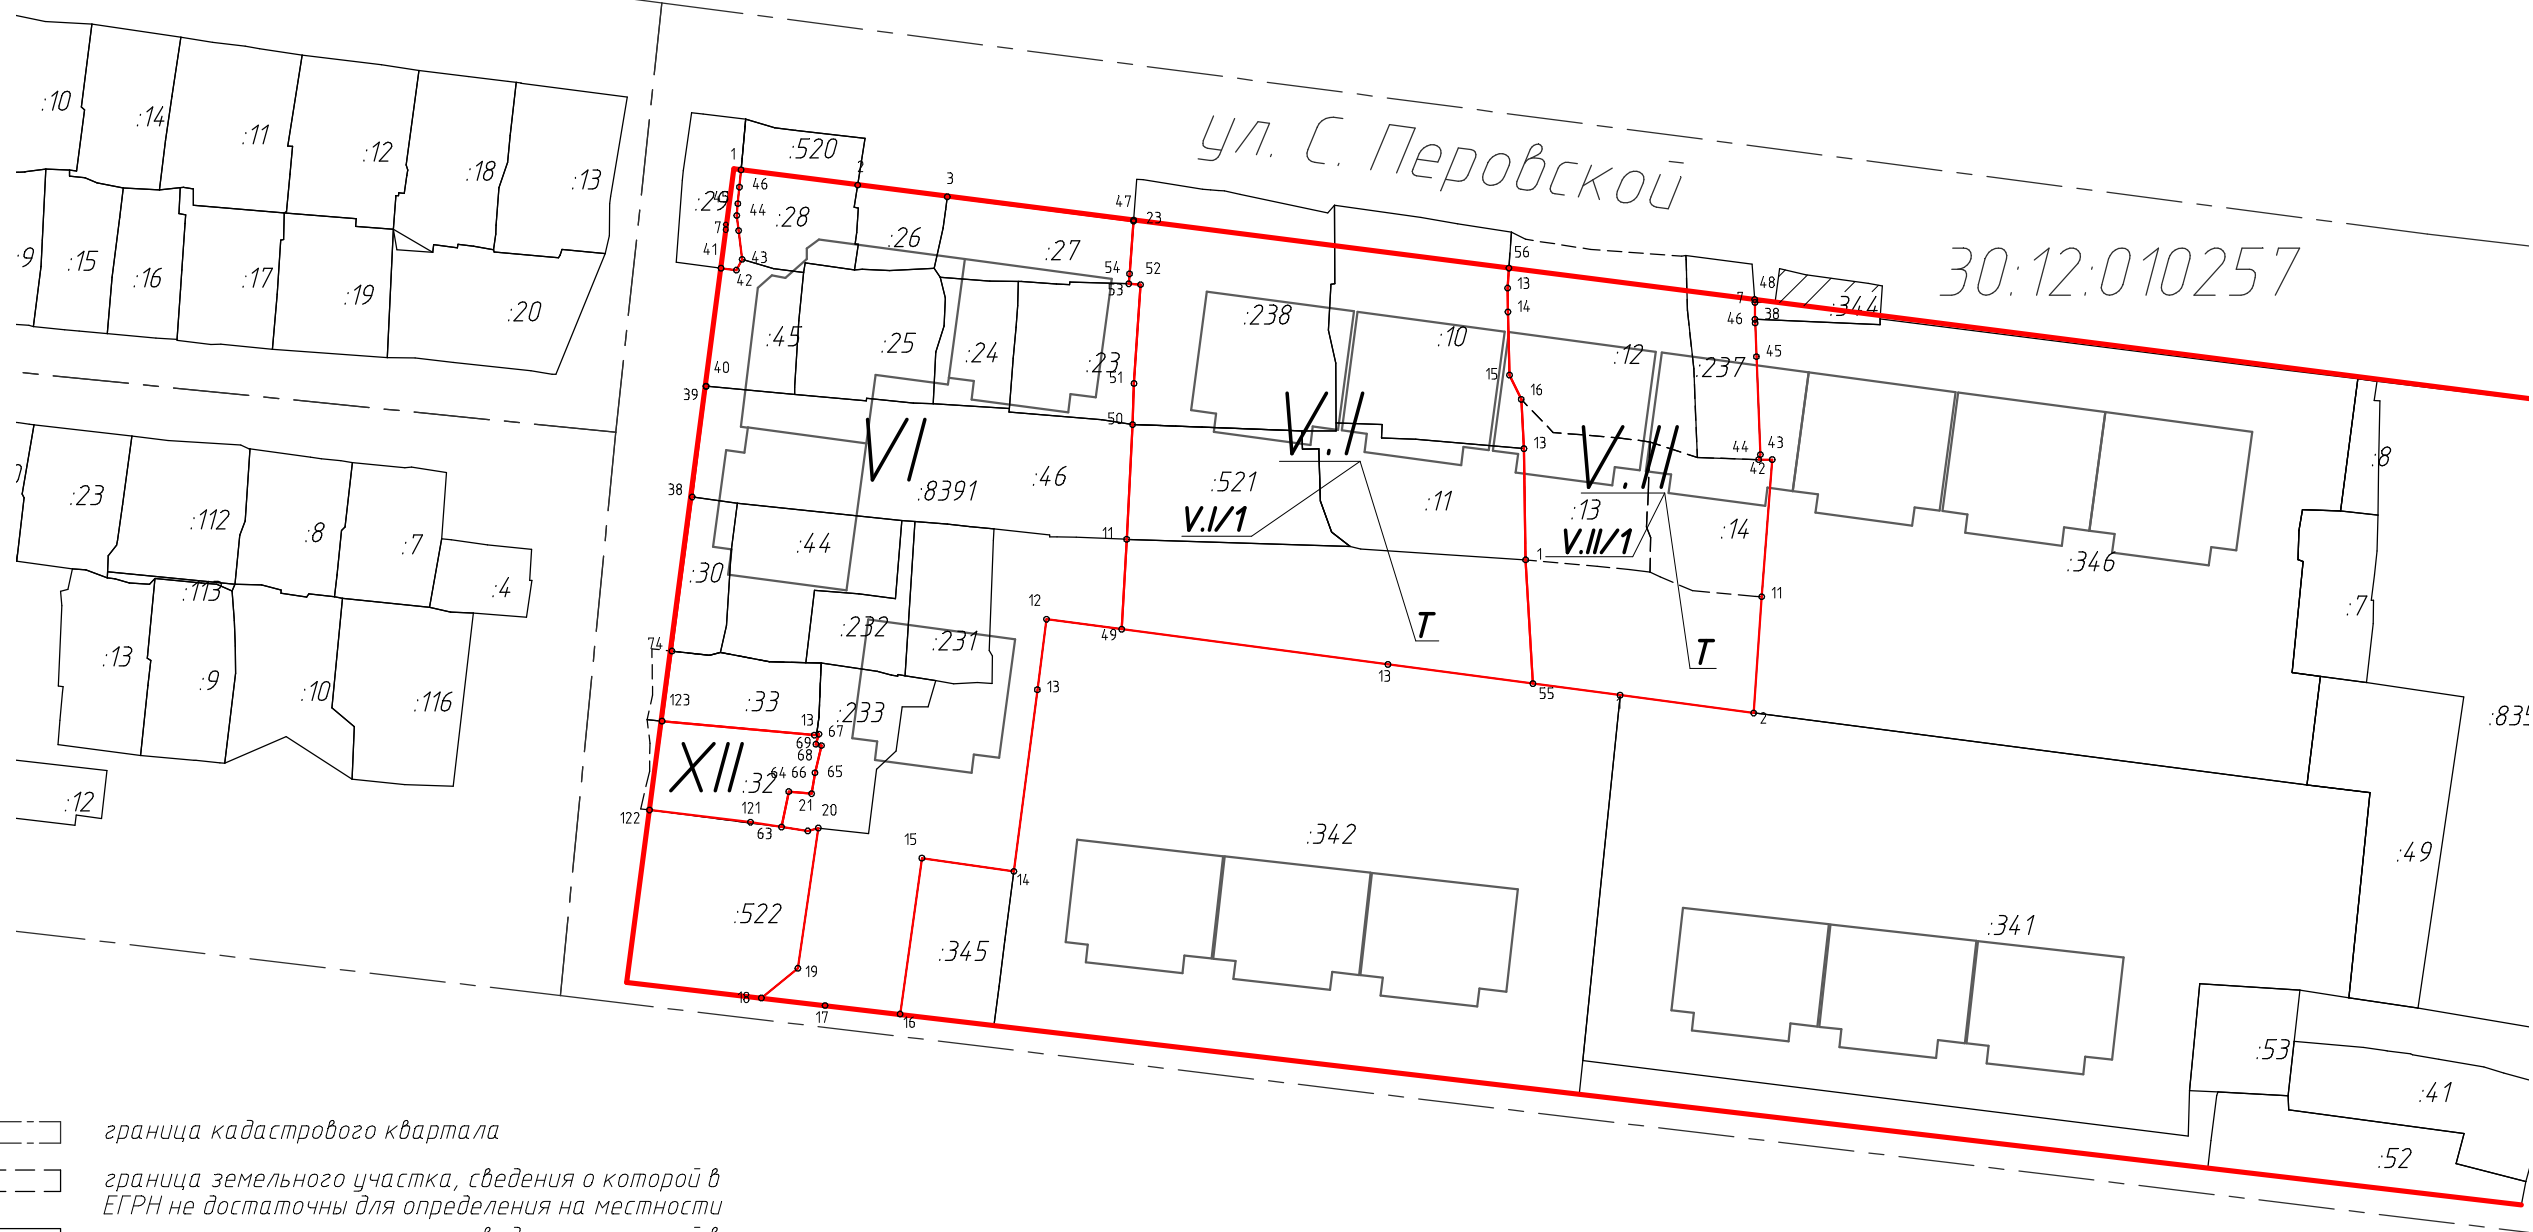

- граница кадастрового квартала
- граница земельного участка, сведения о которой в ЕГРН не достаточны для определения на местности
- граница земельного участка, сведения о которой в ЕГРН достаточны для определения на местности
- граница образуемого земельного участка
- граница изменяемого земельного участка
- граница проектирования согласно постановления Мэра города Астрахани от 23.09.2013 г. №8778-м
- граница красных линий
- граница проектного расположения многоквартирных жилых домов
- граница охранной зоны проектируемого ГРПШ
- граница охранной зоны проектируемого ТП
- 30:12:010266 обозначение кадастрового квартала
- 231 обозначение кадастрового номера земельного участка
- VI обозначение очереди строительства

						Проект межевания территории в границах улиц Баумана, С. Перовской, Щедрина, Барсовой в Кировском районе г. Астрахани			
Изм.	Кол.уч.	Лист	№ док.	Подп.	Дата	Межевание территории Том 3 Материалы по обоснованию	Стадия	Лист	Листов
Разраб.		Черняев А.В.					ППМ		1:1000
						Схема границ образованных земельных участков на кадастровом плане территории М 1:1000	Индивидуальный предприниматель Черняев А.В.		
Н. контр.									

Схема образования земельных участков
М 1:1000

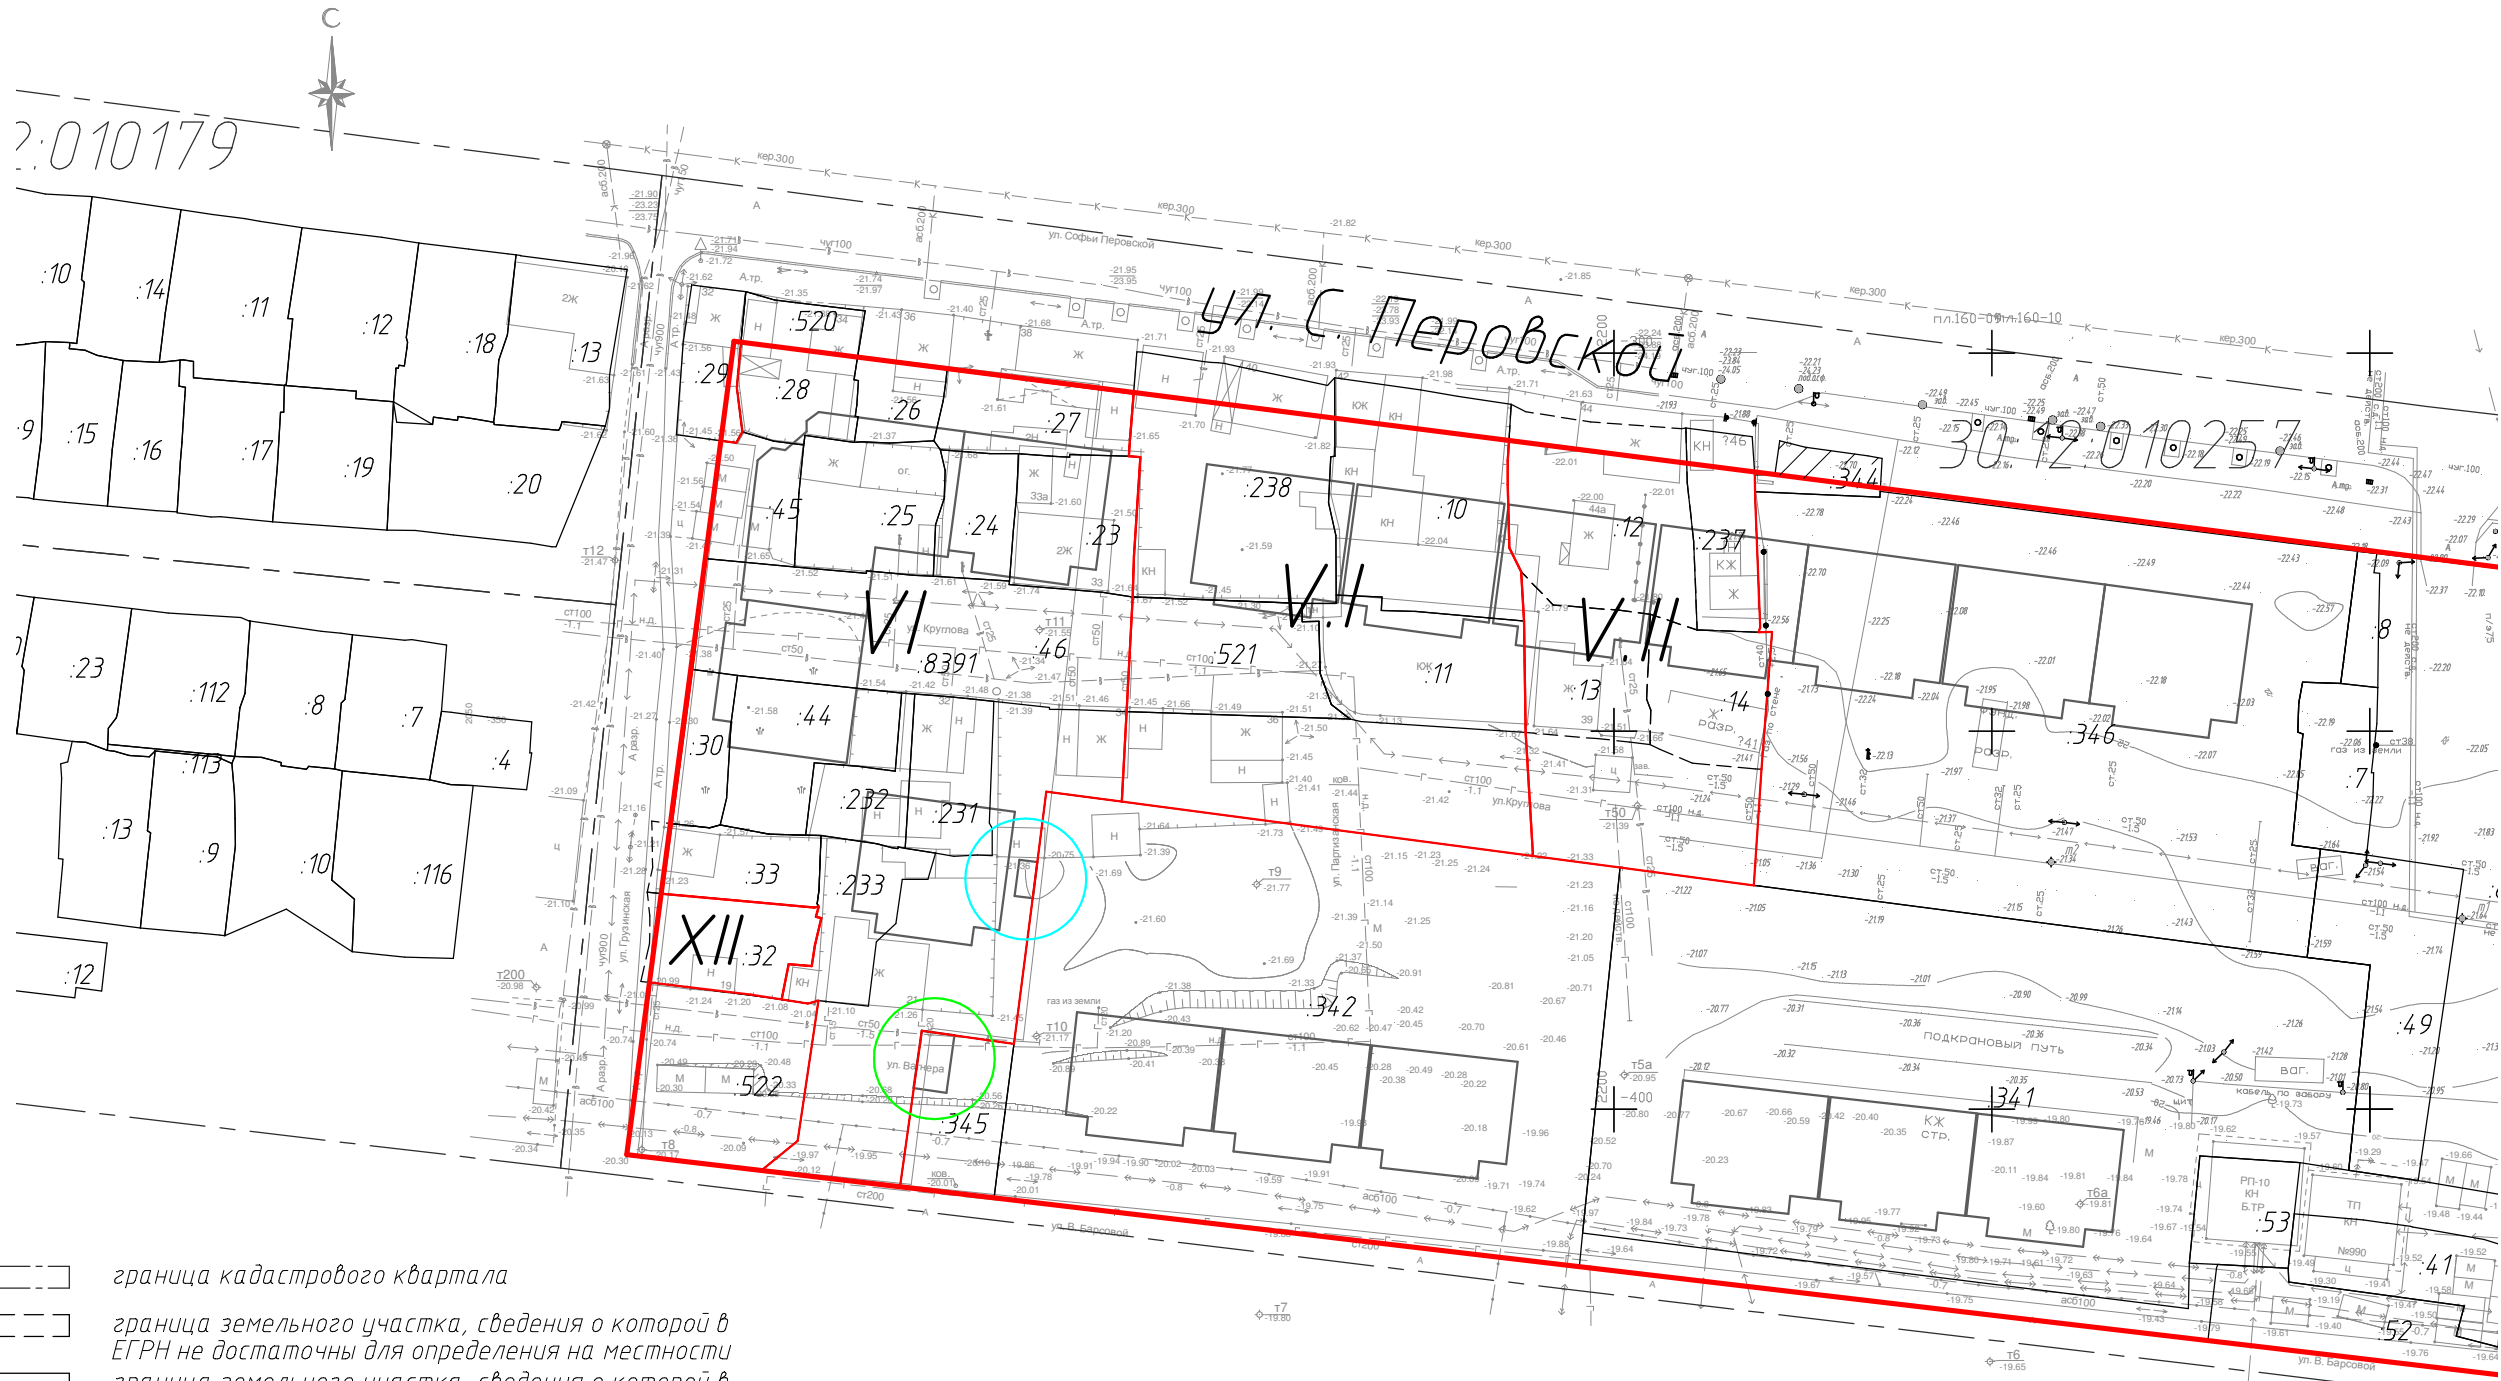

- граница кадастрового квартала
- граница земельного участка, сведения о которой в ЕГРН не достаточны для определения на местности
- граница земельного участка, сведения о которой в ЕГРН достаточны для определения на местности
- граница образуемого земельного участка
- граница изменяемого земельного участка
- граница проектирования согласно постановления Мэра города Астрахани от 23.09.2013 г. №8778-м
- граница красных линий
- граница проектного расположения многоэтажных жилых домов
- граница охранный зоны проектируемого ГРПШ
- граница охранный зоны проектируемого ТП
- 30:12:010266 обозначение кадастрового квартала
- :231 обозначение кадастрового номера земельного участка
- VI обозначение очереди строительства

						Проект межевания территории в границах улиц Баумана, С. Перовской, Щедрина, Барсовой в Кировском районе г. Астрахани				
Изм.	Кол.уч.	Лист	№ док.	Подп.	Дата	Межевание территории Том 3 Материалы по обоснованию		Стадия	Лист	Листов
Разраб.		Черняев А.В.						ППМ		1:1000
Н. контр.						Схема границ образованных земельных участков М 1:1000		Индивидуальный предприниматель Черняев А.В.		