
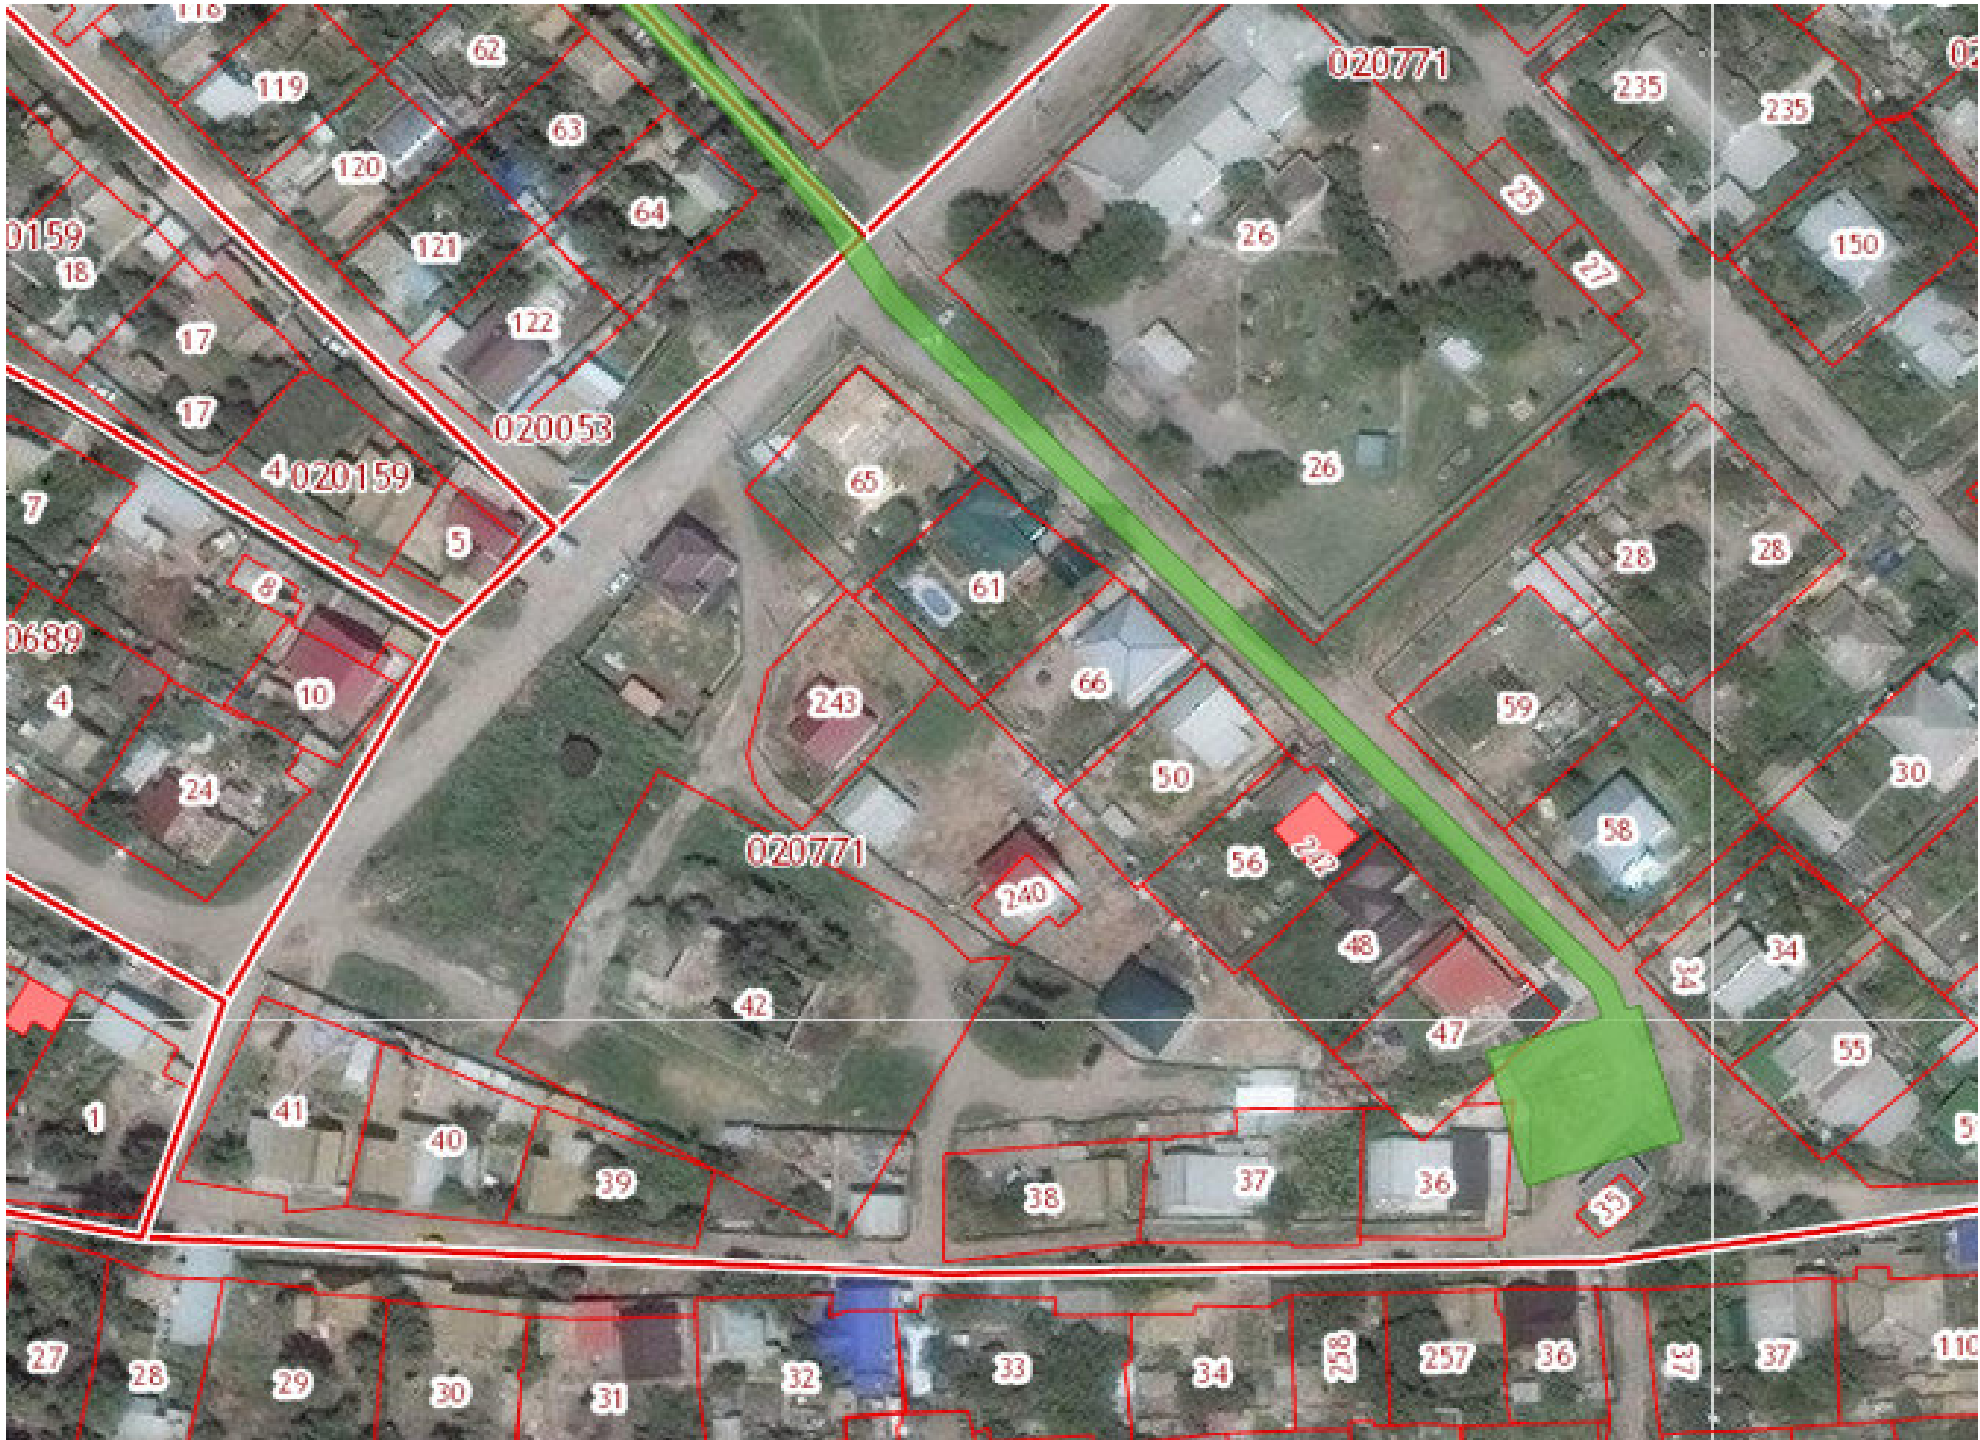



ГРАНИЦЫ ЗОН С ОСОБЫМИ УСЛОВИЯМИ ИСПОЛЬЗОВАНИЯ ТЕРРИТОРИЙ

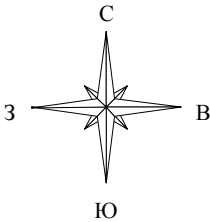

<http://pkk5.rosreestr.ru/>

 - обозначение границ зон с особыми условиями использования территорий

				З-ПМ		
				Документация по межеванию территории для строительства группы жилых домов в границах ул.Дальней, Полевой, пер.2-й Самойлова в Ленинском районе г.Астрахани		
Исполнители	Харитонова А.Е.		03.08.17	Проект межевания территории	Стадия	Лист
Вычертил					ПМ	4
				Границы зон с особыми условиями использования территории	Листов	
					ИП Харитонова А.Е.	