



ЧЕРТЕЖ ИЗМЕНЯЕМЫХ ЗЕМЕЛЬНЫХ УЧАСТКОВ

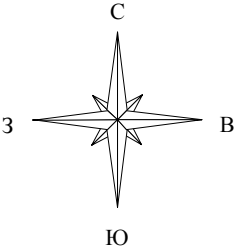

УСЛОВНЫЕ ОБОЗНАЧЕНИЯ:

	граница проектирования
	граница кадастрового квартала
<b>30:12:020771</b>	номер кадастрового квартала
	граница образуемых объектов
<b>:3У1</b>	обозначение формируемого земельного участка
<b>30:12:020771:38</b>	обозначение земельного участка, сведения о котором содержатся в ГКН
<b>:39/чзУ1</b>	части земельных участков, которые находятся за красными линиями
	граница земельных участков, уточненных в ГКН
	граница земельных участков, декларированных в ГКН
	границы измененных земельных участков, которые расположены за границами красных линий
	границы красных линий (новые)
	границы красных линий (существующие)
	поворотные точки красных линий
	поворотные точки границ измененных земельных участков, расположенных за красными линиями

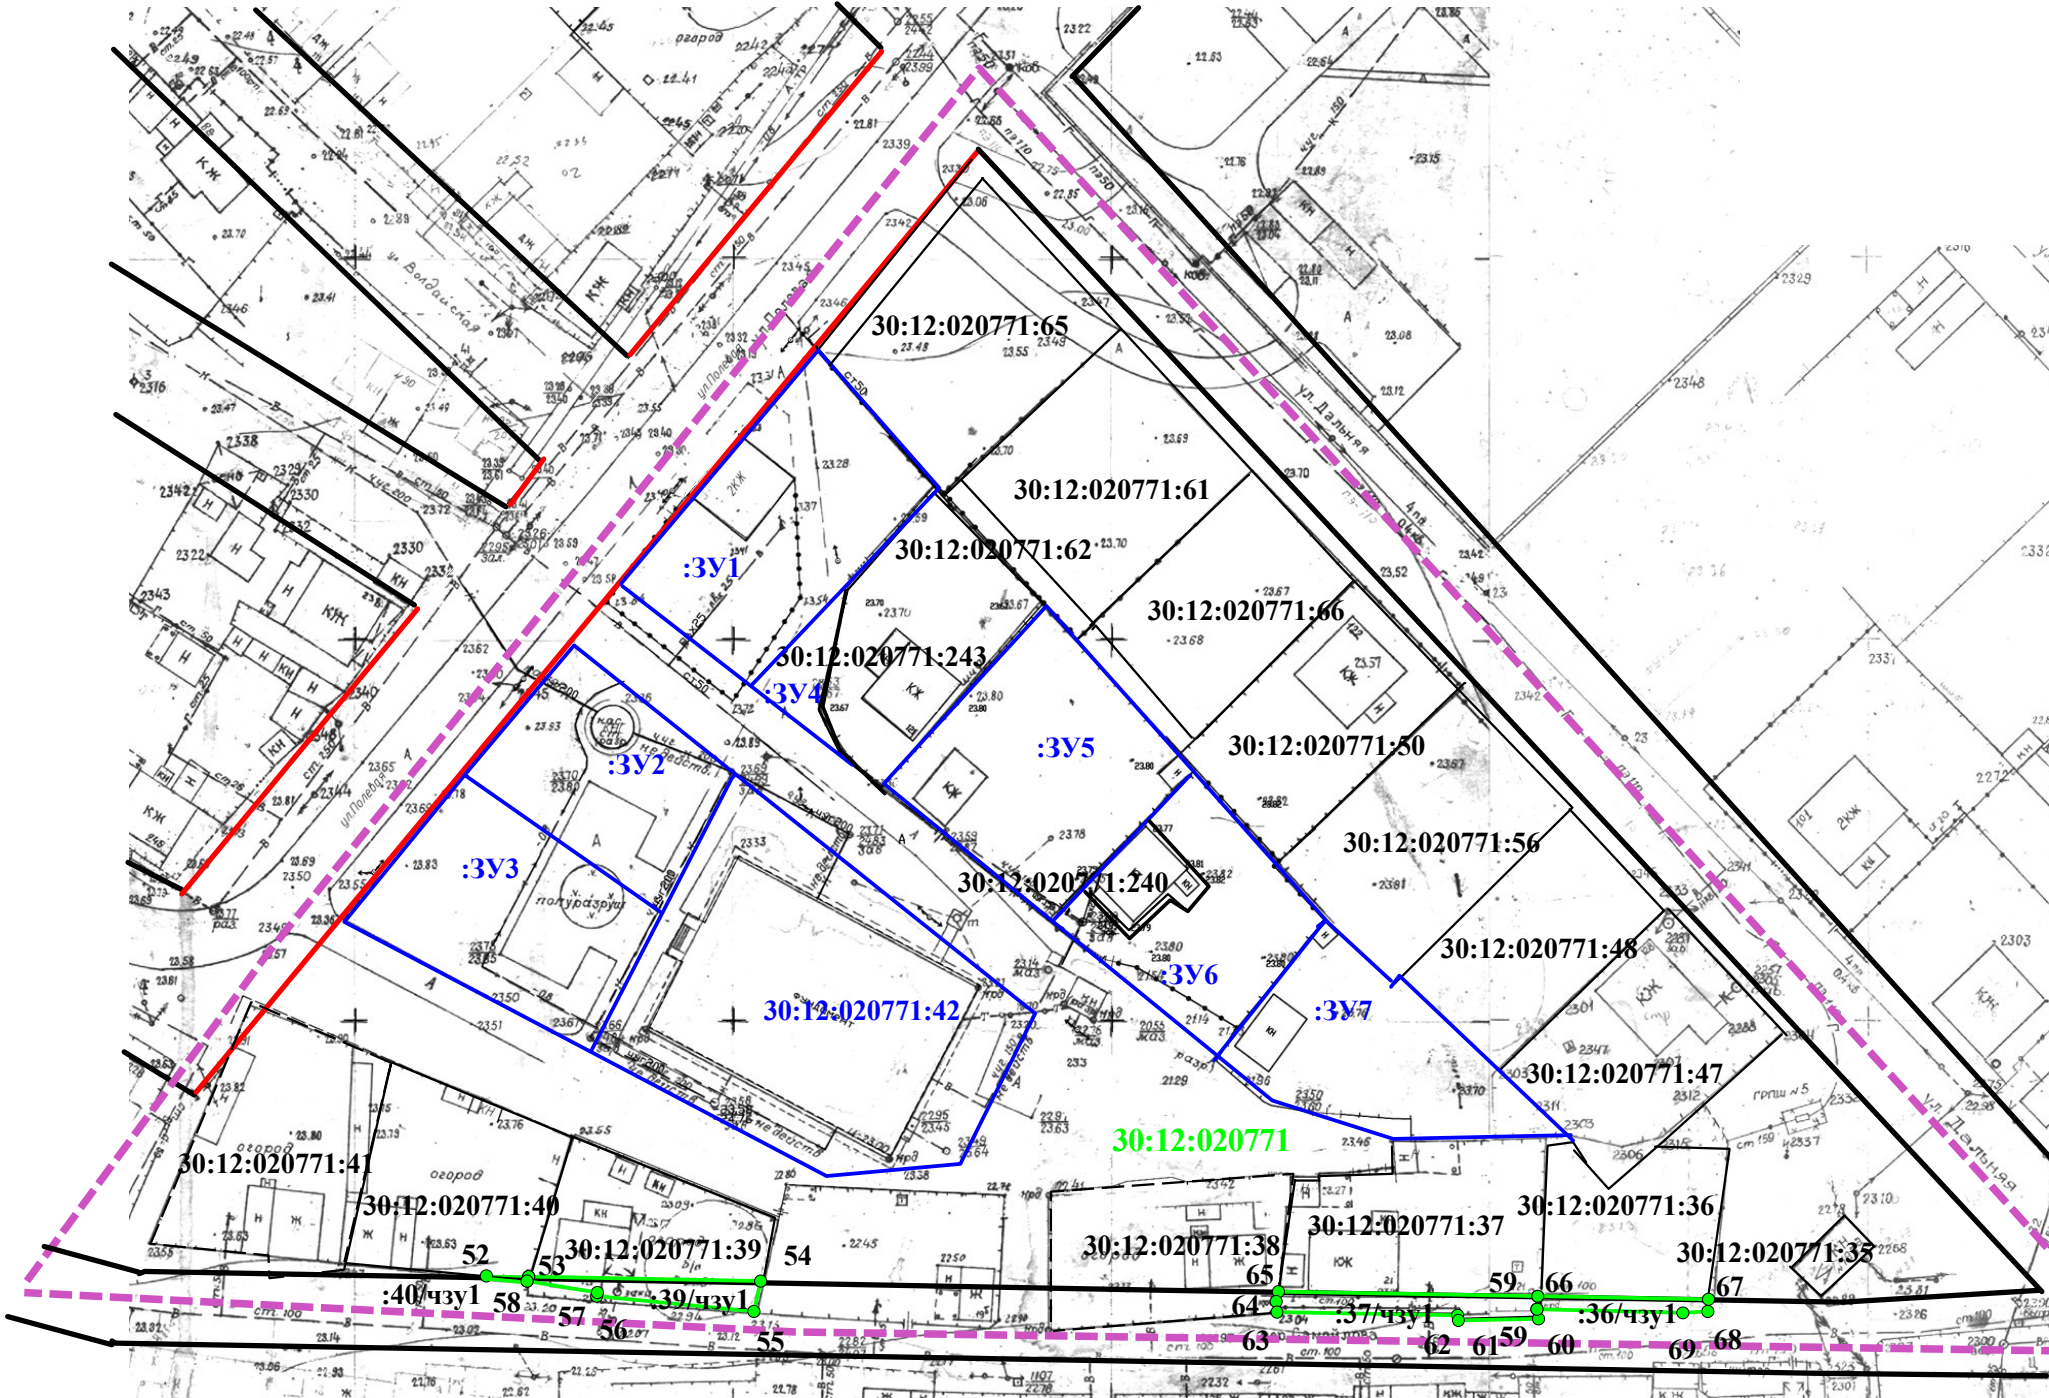

					З-ПМ
					Документация по межеванию территории для строительства группы жилых домов в границах ул.Дальней, Полевой, пер.2-й Самойлова в Ленинском районе г.Астрахани
Исполнители	Харитонова А.Е.	03.08.17	Проект межевания территории	Стадия ПМ	Лист 3
Вычертил					Листов 5
			Чертеж изменяемых земельных участков, границы которых расположены за красными линиями М 1:1000	ИП Харитонова А.Е.	