



С

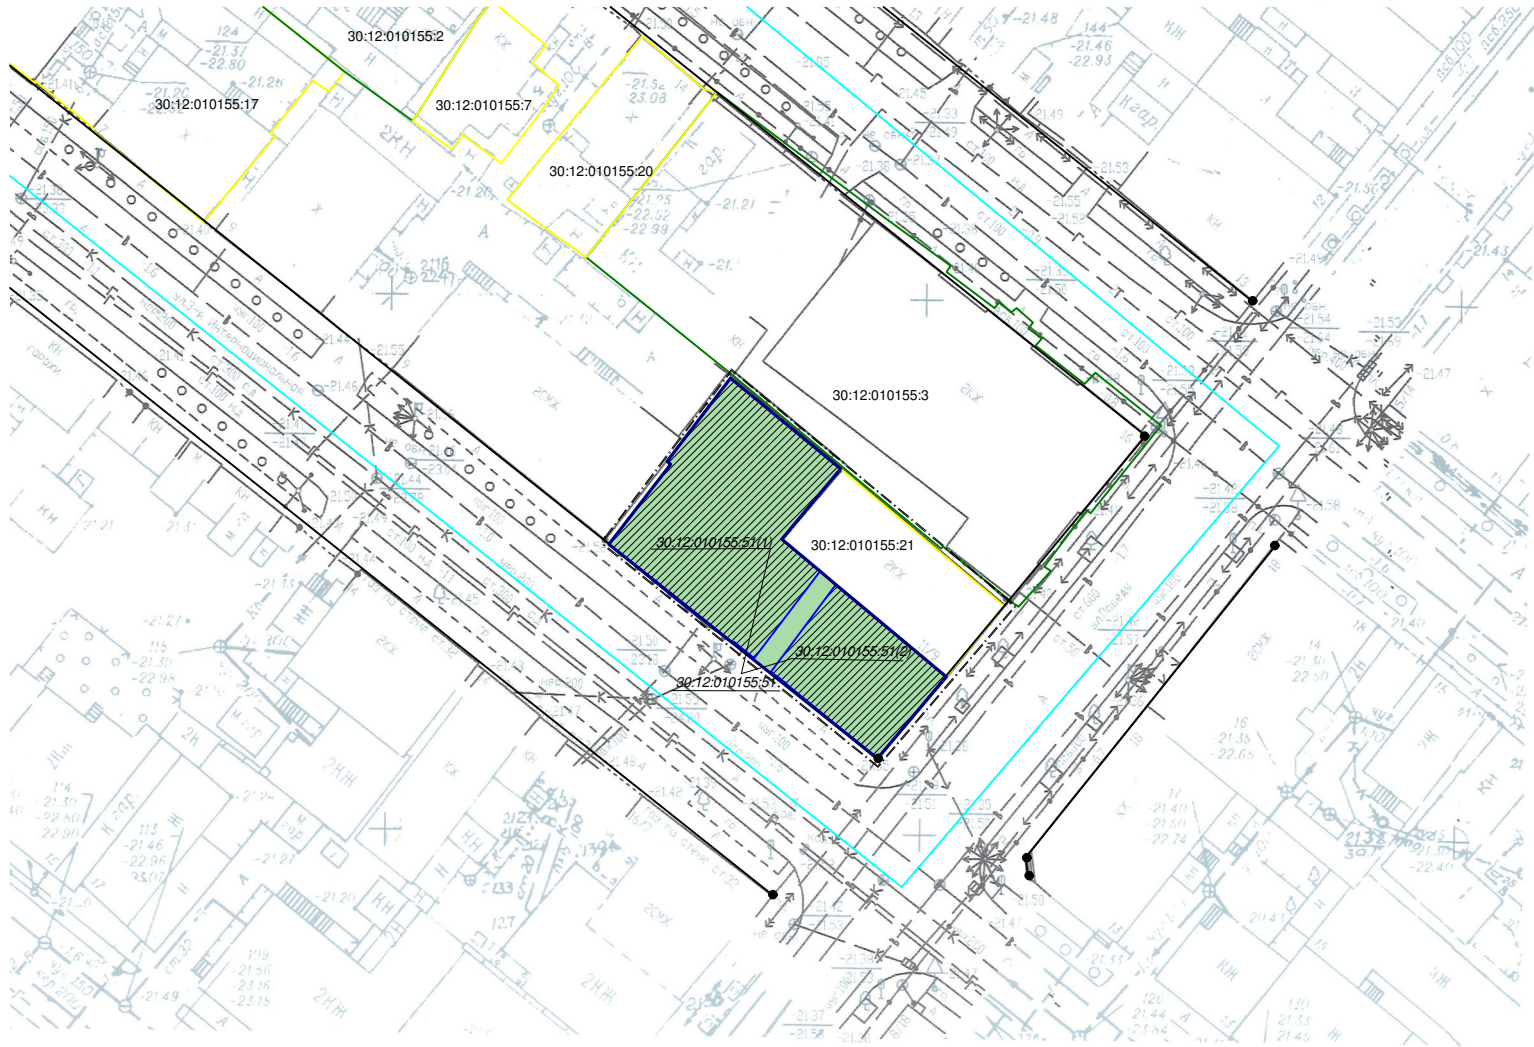

Границы земельного участка 30:12:010155:51
после перераспределения земель

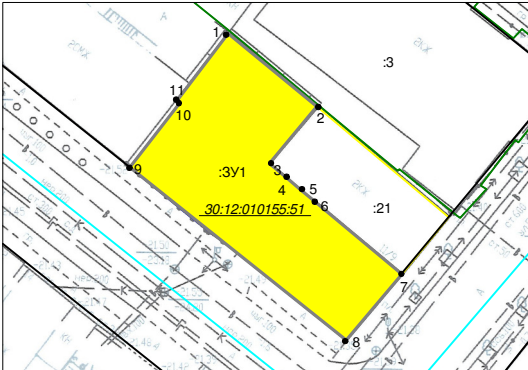

Условные обозначения:

- характеристическая точка границы, сведения о которой позволяют однозначно определить ее положение на местности
- Проектируемые красные линии
- Границы разработки проекта межевания территории
- Граница кадастрового квартала 30:12:010155

- Граница ранее учтенных земельных участков с уточненной площадью
- Граница ранее учтенных земельных участков с декларированной площадью
- Границы формируемого земельного участка: ЗУ1

- Границы сформированного земельного участка :ЗУ1, после перераспределения земель
- Границы земельного участка с кадастровым номером 30:12:010155:51, Местной исламской религиозной организации Мечеть имени Махмуда эфенди Централизованной религиозной организации Астраханского регионального духовного управления мусульман

Примечание: Каталог координат формируемого земельного участка, прилагается в текстовой части Приложение 2.3

						"Проект межевания территории в районе земельных участков по ул. 3-я Интернациональная/ул. Победы, 11/9 в Кировском районе города Астрахани"			
Изм.	Код.уч.	Лист	№ док.	Подпись	Дата	Проект межевания территории	Стадия	Лист	Листов
Разработал		Столбов П.П.					П	1	1
ГИП		Кузьмин А.И.							
Н.контр.		Уманцев И.В.							
						Чертеж границ формируемого земельного участка, М 1:500			