
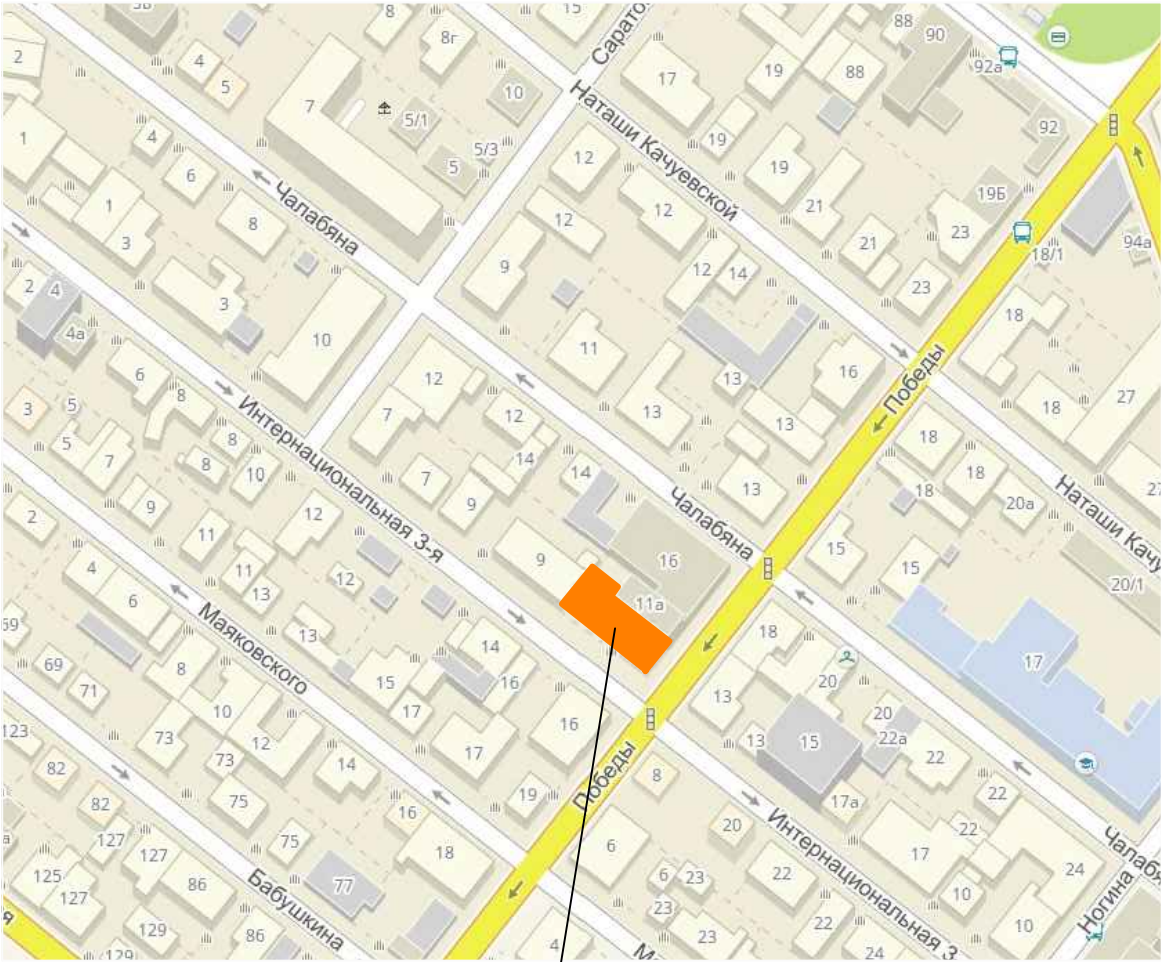





Схема границ территорий объектов культурного наследия.


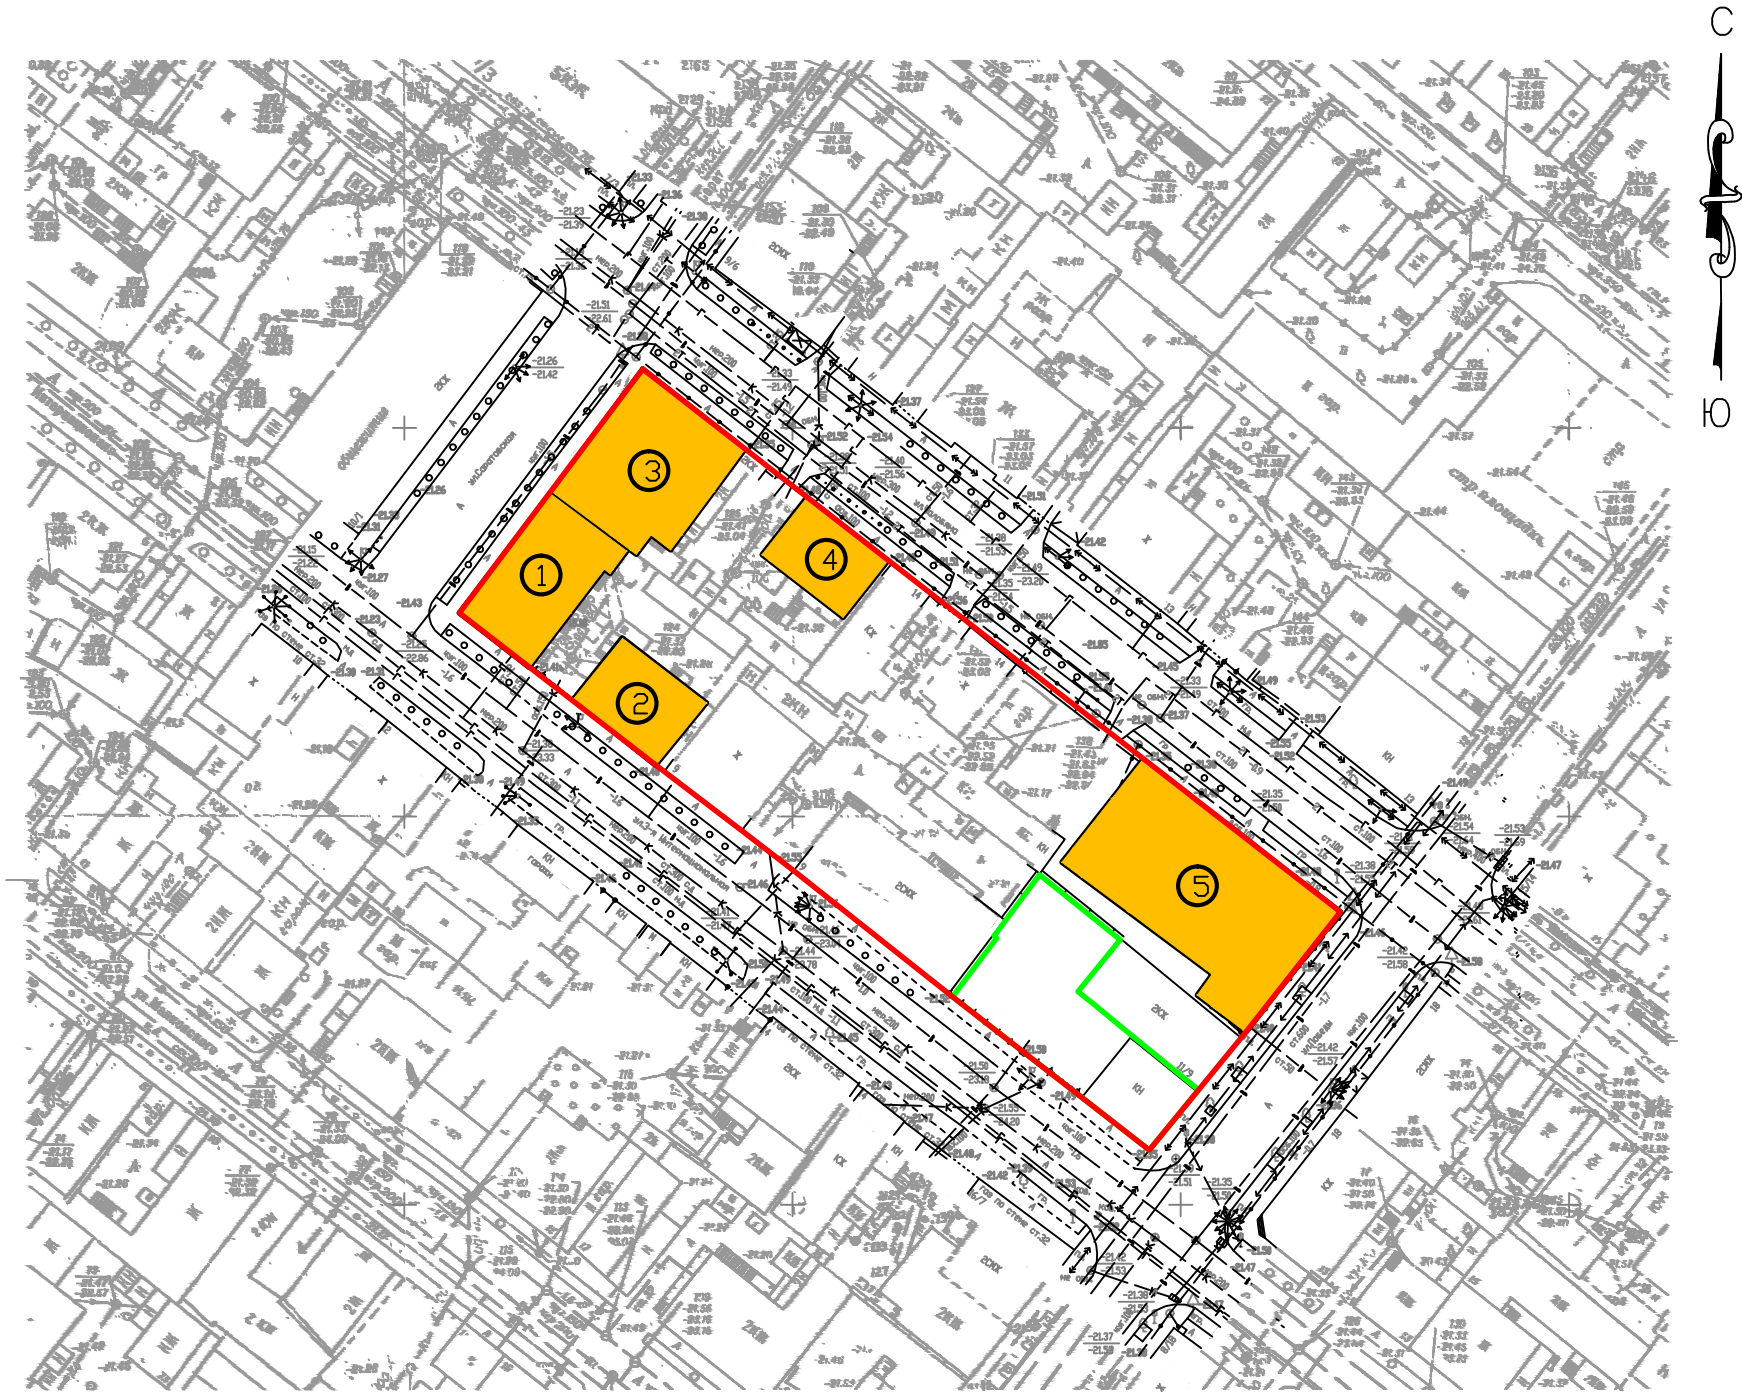


Условные обозначения

-  - Красные линии
-  - Проектируемая территория
-  - Существующие здания памятники культурного наследия

Экспликация зданий памятников

- ① - Усадьба городская Черновой М.С., кон. XIX в.
- ② - г. Астрахань, ул. 3-я Интернациональная, 7, ул. Саратовская, 2 (Лит. «А», «а», «Б»)
- ③ - Усадьба Бирижанова построена во 2-ой половине XIX в.
- ④ - Чалабяна, 12 / Саратовская, 4.
- ⑤ - Офицерское собрание Астраханского казачьего войска Чалабяна, 16 / Победы, 11.

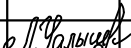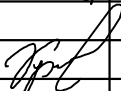						011/2018-ПТ-2.1			
						Проект планировки территории в границах улиц 3-я Интернациональная, Саратовской, Чалабяна, Победы в Кировском районе г. Астрахани.			
Изм.	Кол.уч.	Лист	№ док.	Подпись	Дата	Основные чертежи обоснования проекта планировки территории	Стадия	Лист	Листов
Разработал		Чалышева					П	6	7
Проверил		Курманов				Схема границ территорий объектов культурного наследия.	ООО "Арком"		