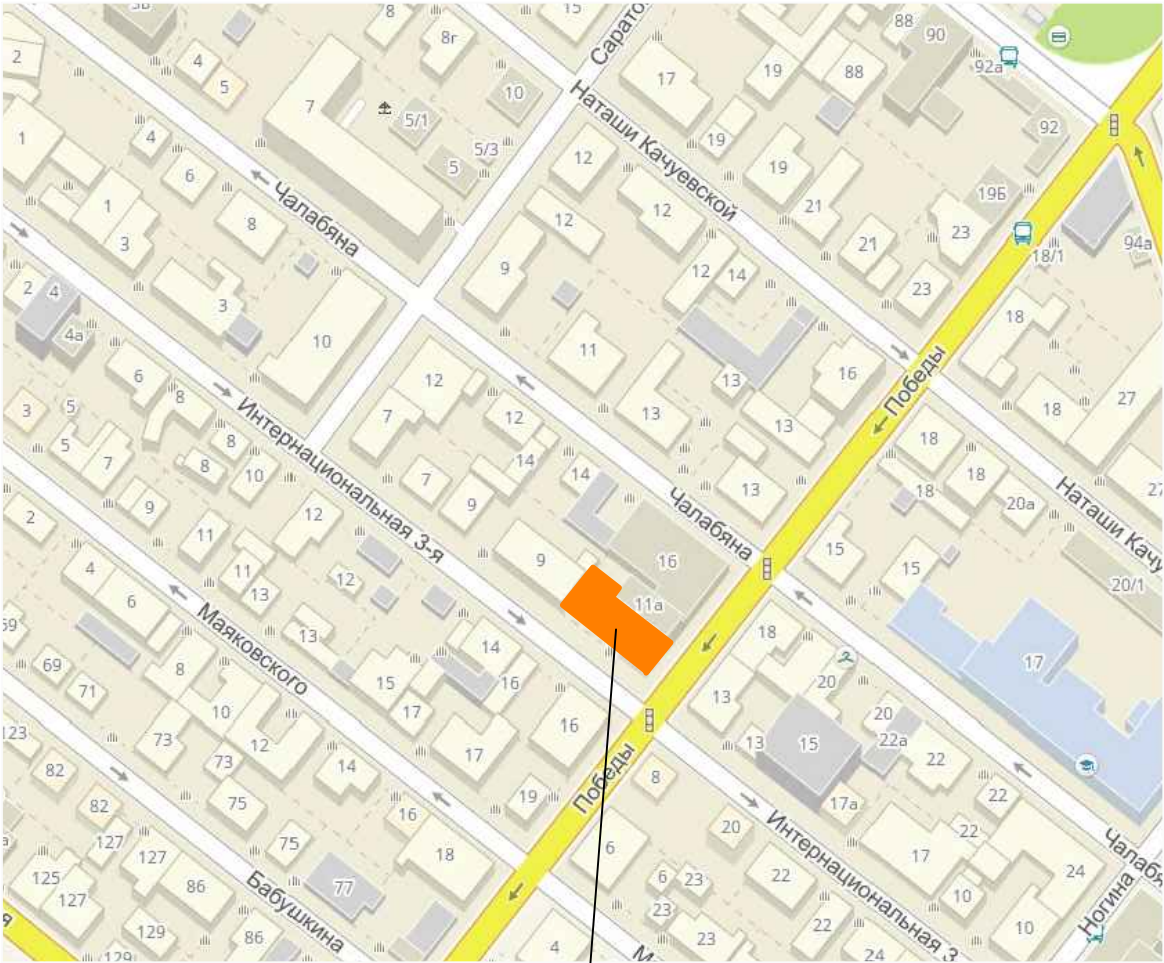
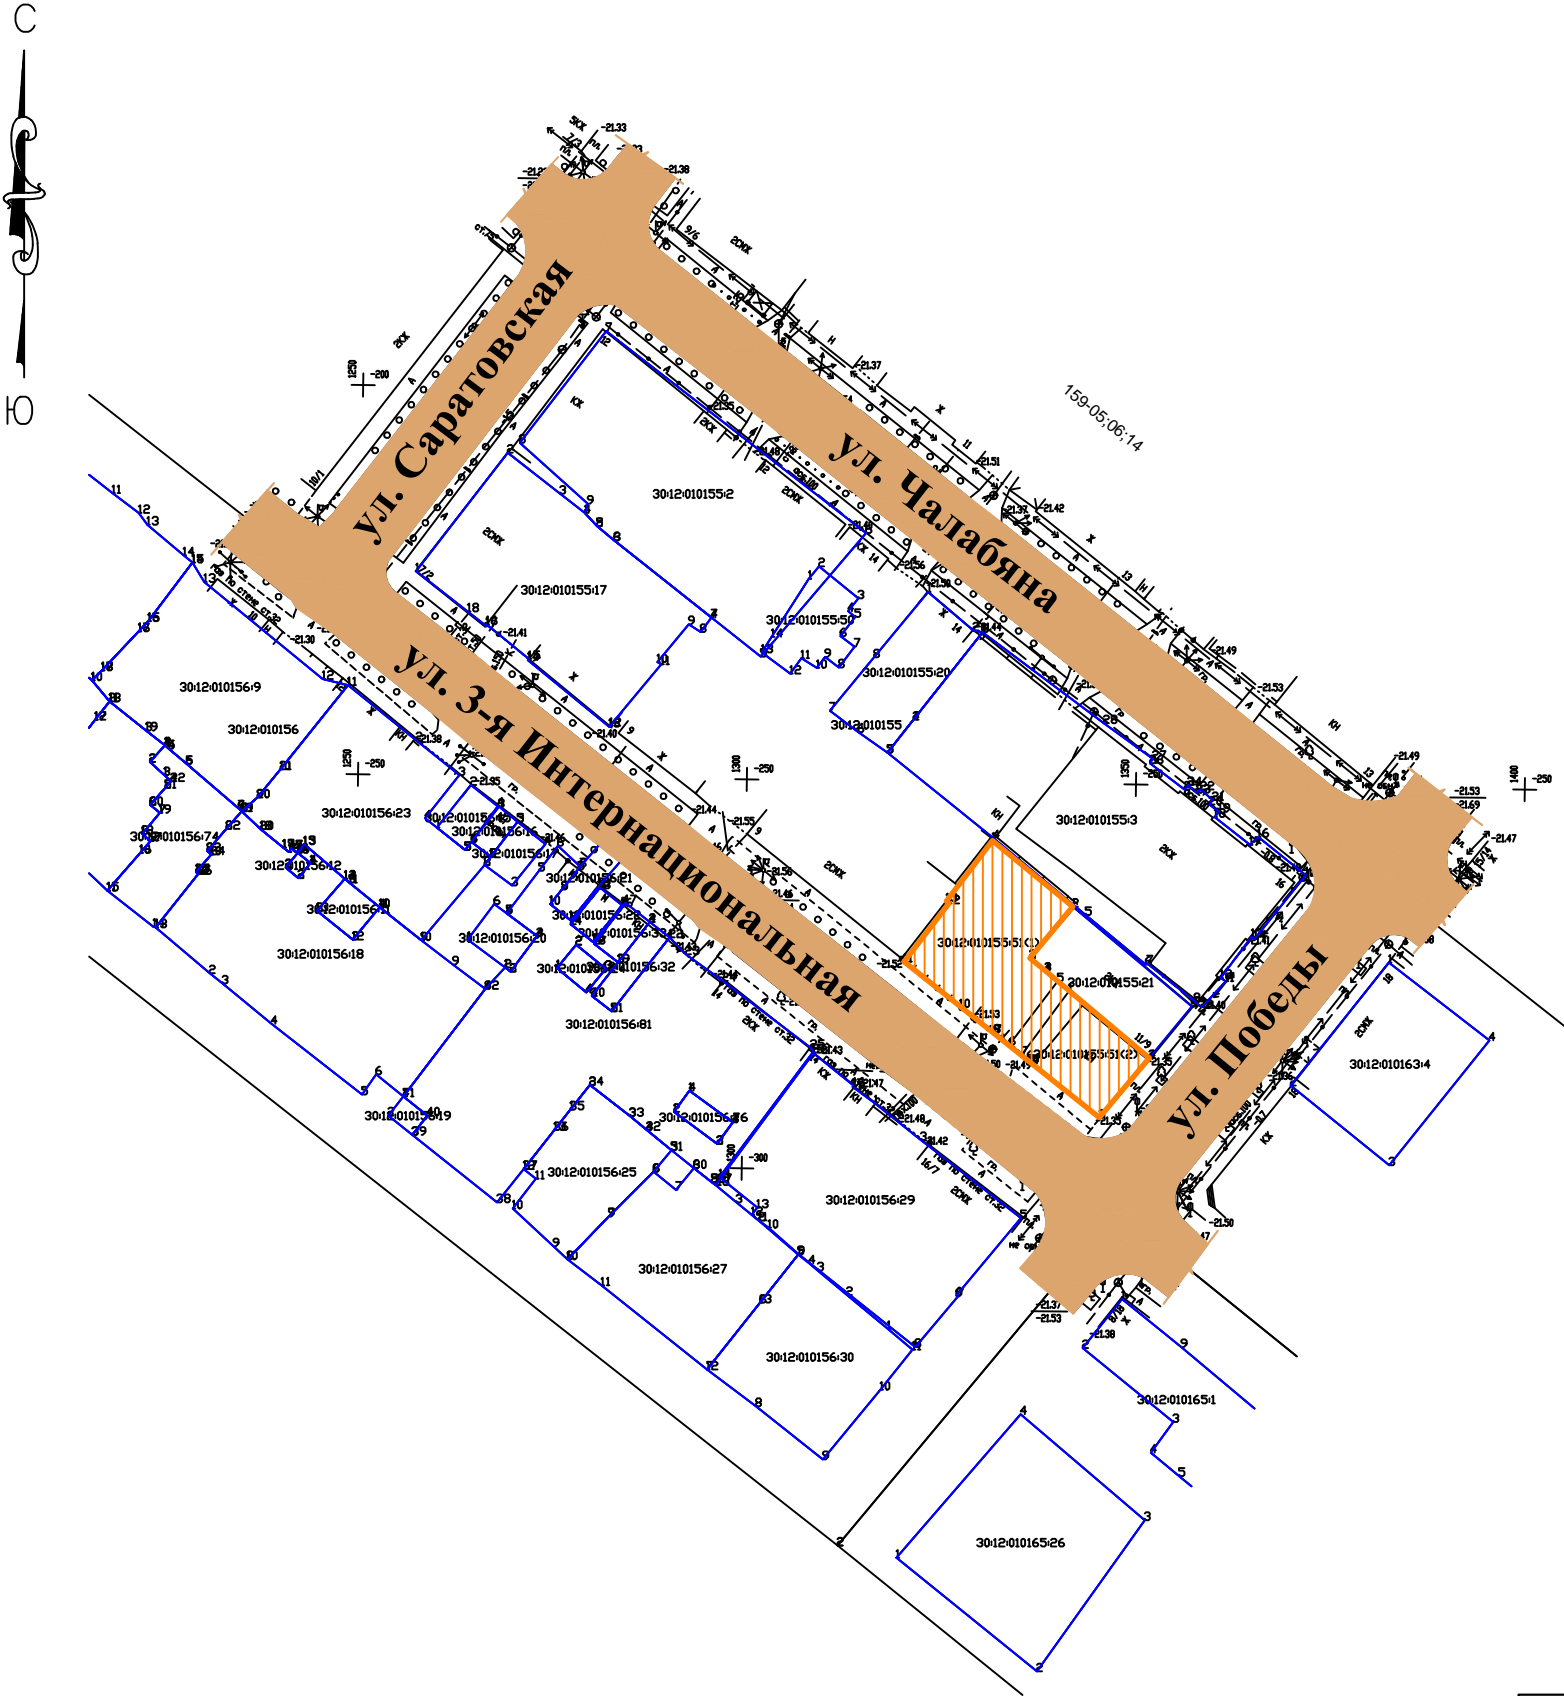


 

Схема проектируемой территории в системе города, М 1:2000.



Условные обозначения



- Проектируемая территория

						011/2018-ПТ-2.2					
						Проект планировки территории в границах улиц 3-я Интернациональная, Саратовской, Чалабяна, Победы в Кировском районе г. Астрахани.					
Изм.	Кол.уч.	Лист	№ док.	Подпись	Дата	Пояснительная записка	Стадия	Лист	Листов		
Разработал		Чалышева					П	1	2		
Проверил		Курманов					ООО "Арком"				
						Схема проектируемой территории в системе города, М 1:2000.					