
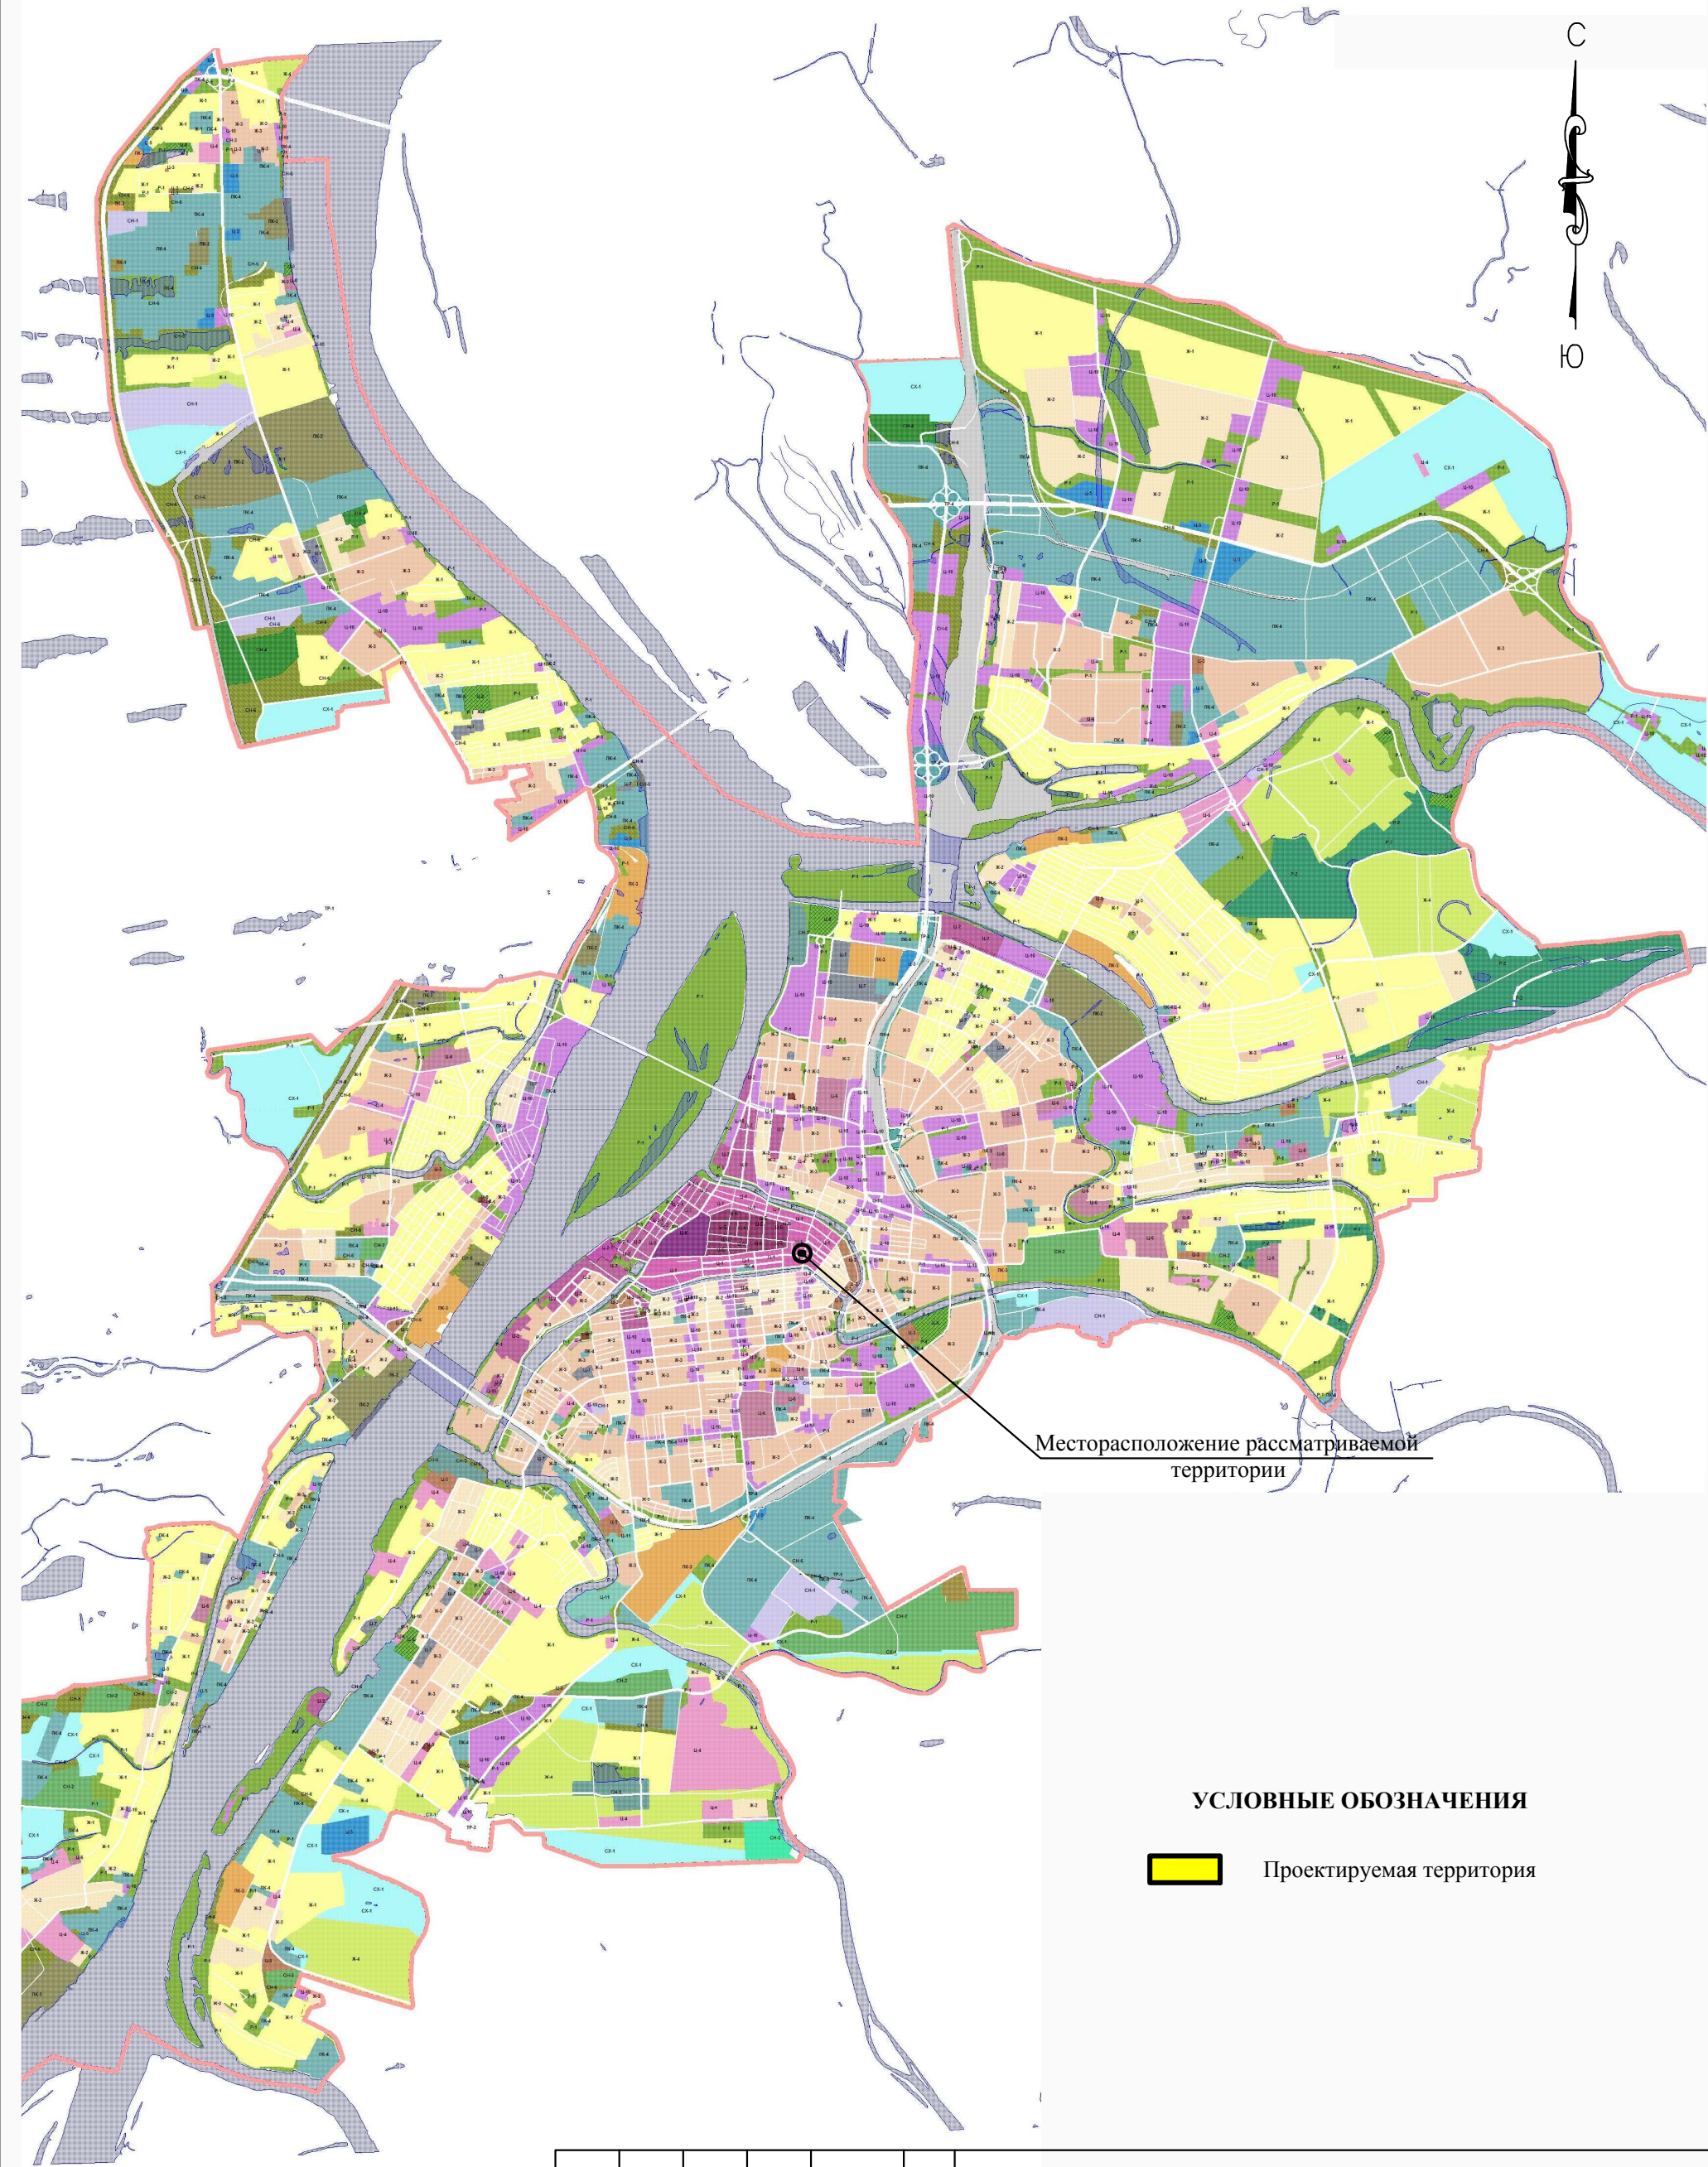
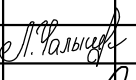


Схема размещения проектируемой территории в структуре г. Астрахани .
(ситуационный план)

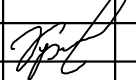

УСЛОВНЫЕ ОБОЗНАЧЕНИЯ

 Проектируемая территория

						011/2018-ПТ-2.1		
						Проект планировки территории в границах улиц 3-я Интернациональная, Саратовской, Чалабяна, Победы в Кировском районе г. Астрахани.		
Изм.	Кол.уч.	Лист	№ док.	Подпись	Дата	Основные чертежи обоснования проекта планировки территории	Стадия	Лист
Разработал		Чалышева					П	1
Проверил		Курманов				Схема размещения проектируемой территории в структуре г. Астрахани.	ООО "Арком"	