
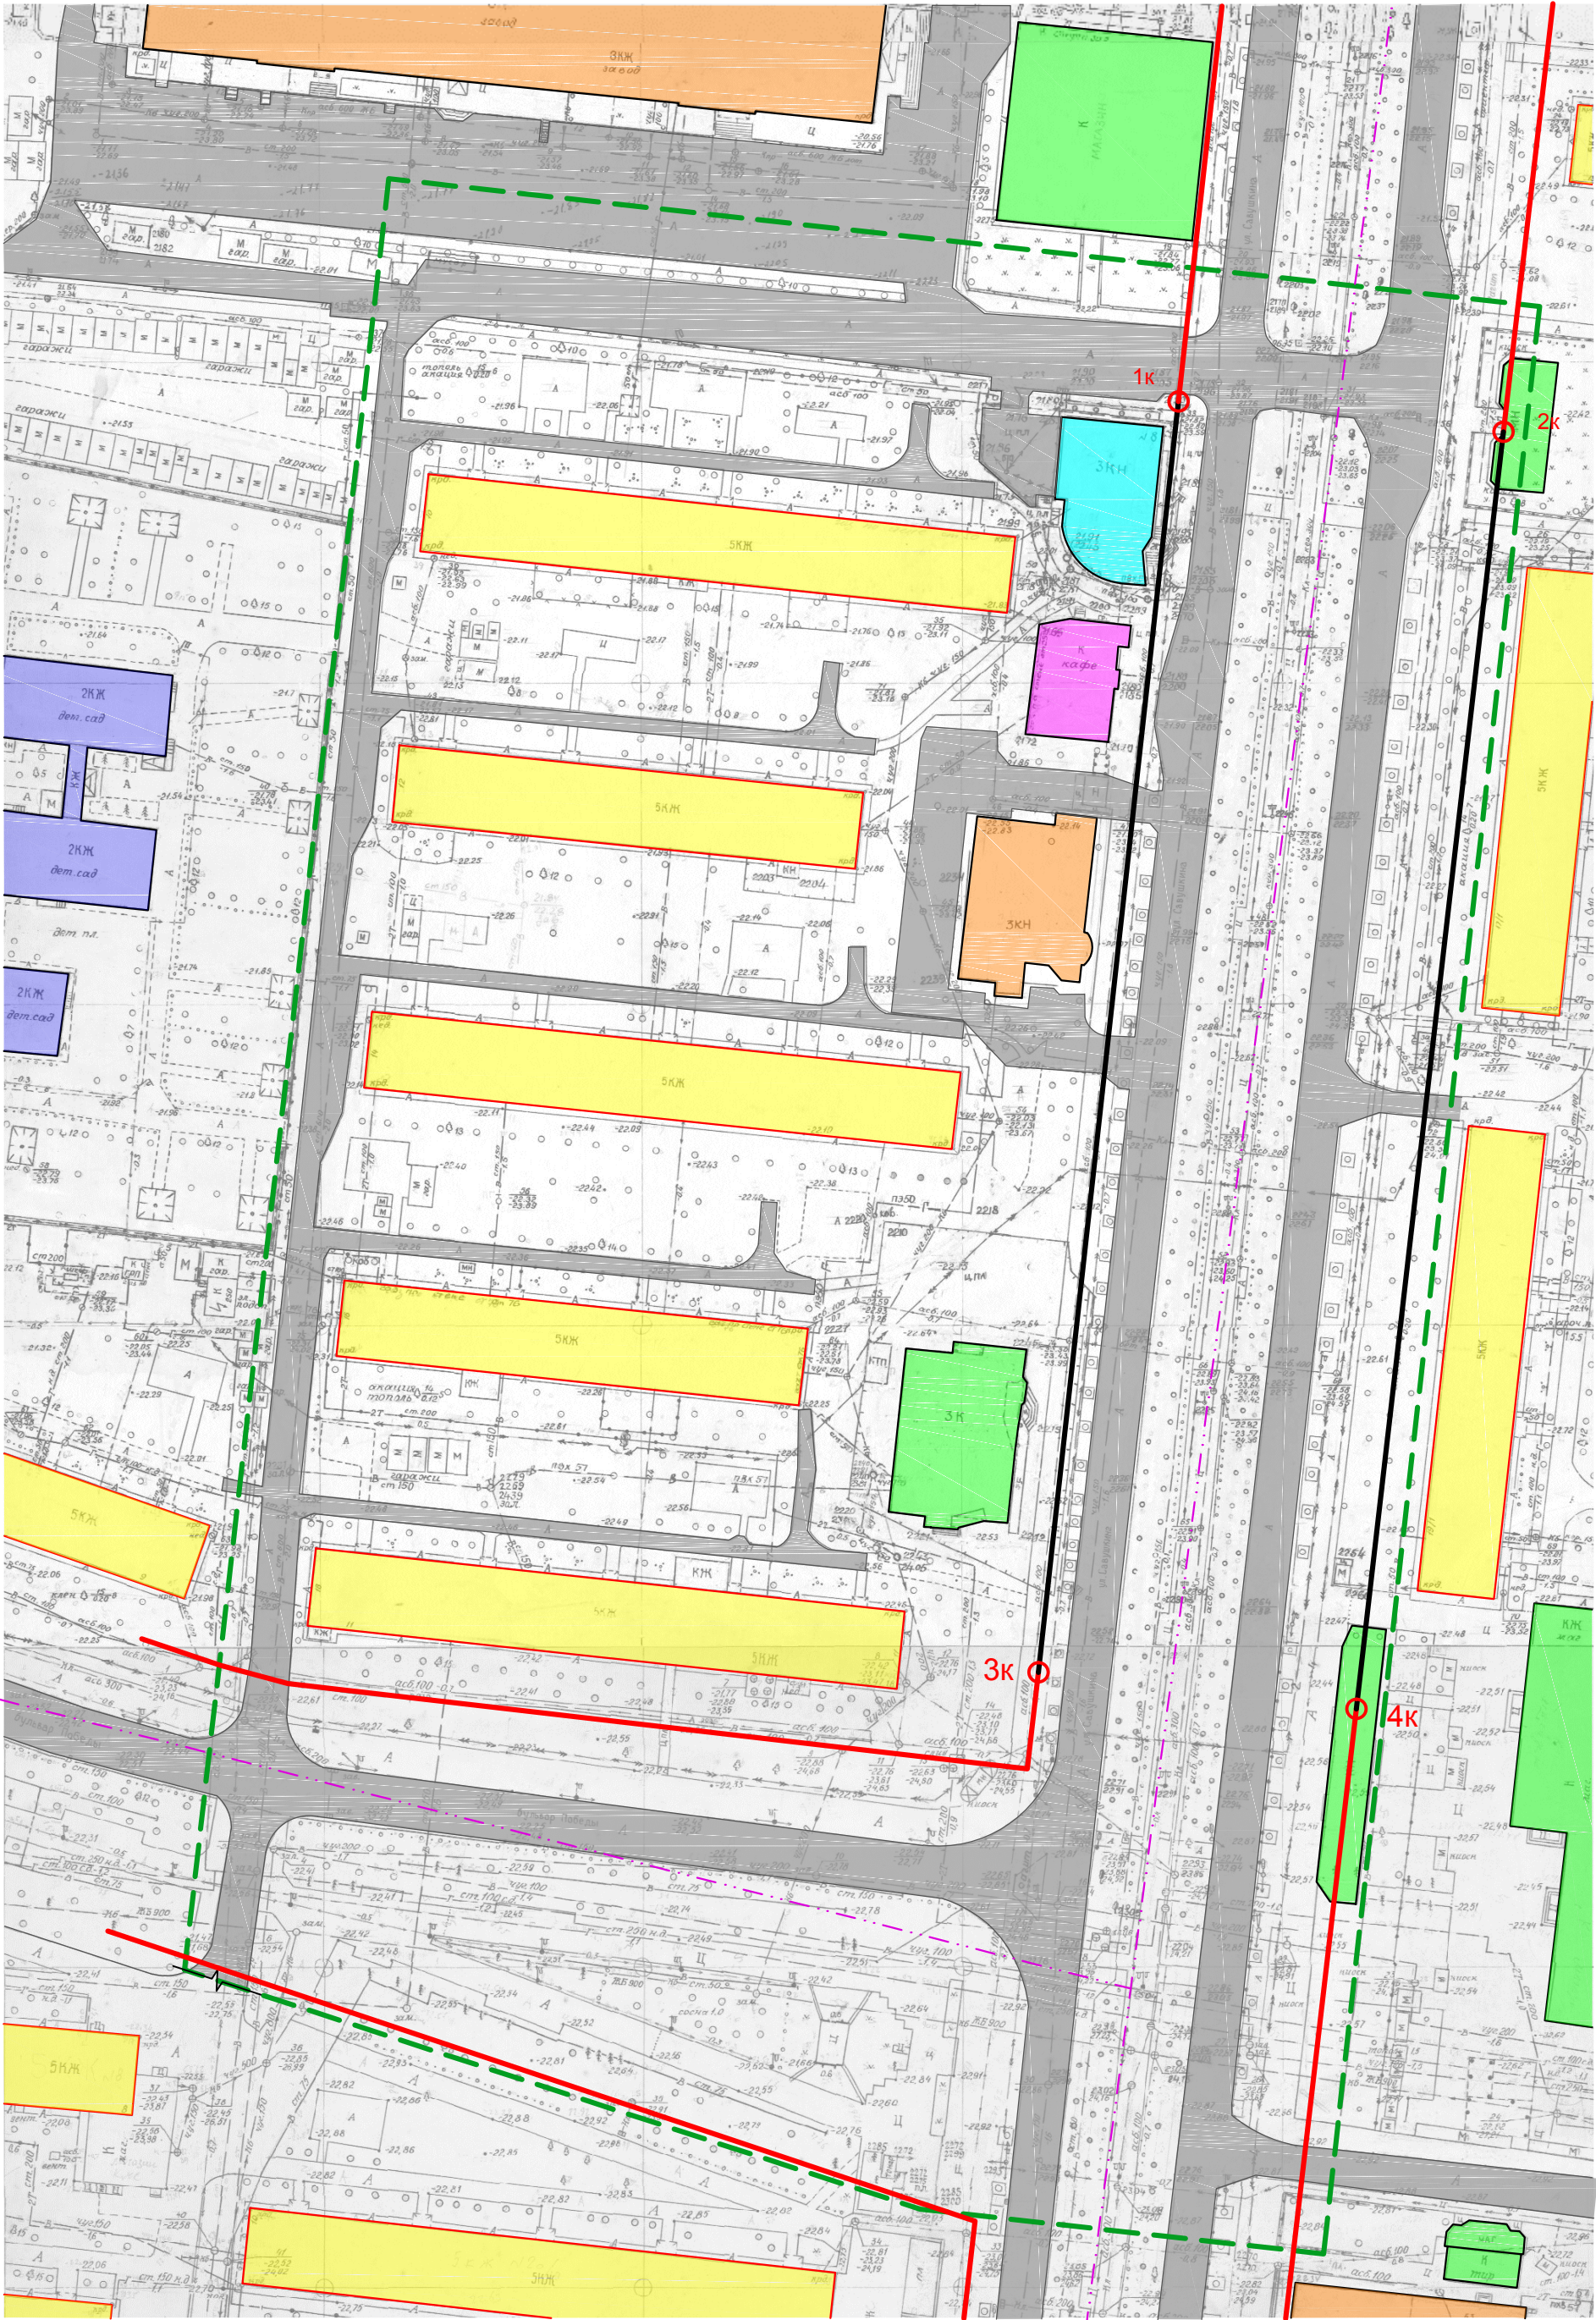


Схема использования территории в период  
подготовки проекта планировки. (опорный план).  
М 1:1000

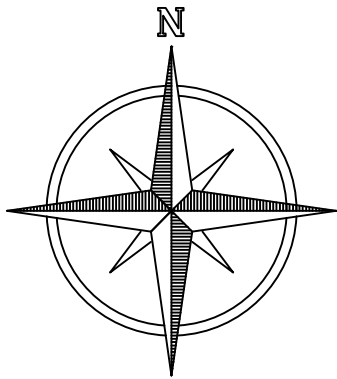

Условные обозначения

- Объекты капитального строительства
- Границы проектирования
- Красные линии (проект.)
- Красные линии (ранее утвержденные)
- Поворотные точки красных линий (проект.)
- Дороги и проезды
- Граница квартала, стоящего на кадастровом учете

Застроенные территории

- Многоэтажные жилые дома
- Общественные здания многофункционального назначения
- Административно деловые центры
- Социально-бытовые здания
- Торговые здания
- Здания общественного питания

Существующие объекты инженерной инфраструктуры

- Водопровод
- Газопровод
- Канализация самотеч.
- Канализация напорная
- Тепловые сети
- ЛЭП (кабель)
- ЛЭП (по опорам)
- Высоковольтная ЛЭП (кабель)
- Высоковольтная ЛЭП (по опорам)
- Кабель связи
- Кабель связи (по опорам)

Согласовано					
Инв.№ подл. Подпись и дата	Взам. инв.№				

						033.1.30.11.05.2017 - ПП				ПП 01 - 2 - 06		
						Проект планировки территории в границах бульвара Победы и улицы Савушкина в Ленинском районе города Астрахани.						
изм.	N.уч.	лист	N.док.	подп.	дата	Проект планировки территории Материалы по обоснованию				Стадия	Лист	Листов
Директор		Серов Н.П.									6	
Разраб.		Серов Н.П.				Схема использования территории в период подготовки проекта планировки. М 1:1000				ООО "ГеоТехника"		