


Схема границ зон с особыми условиями использования территории М 1:1000

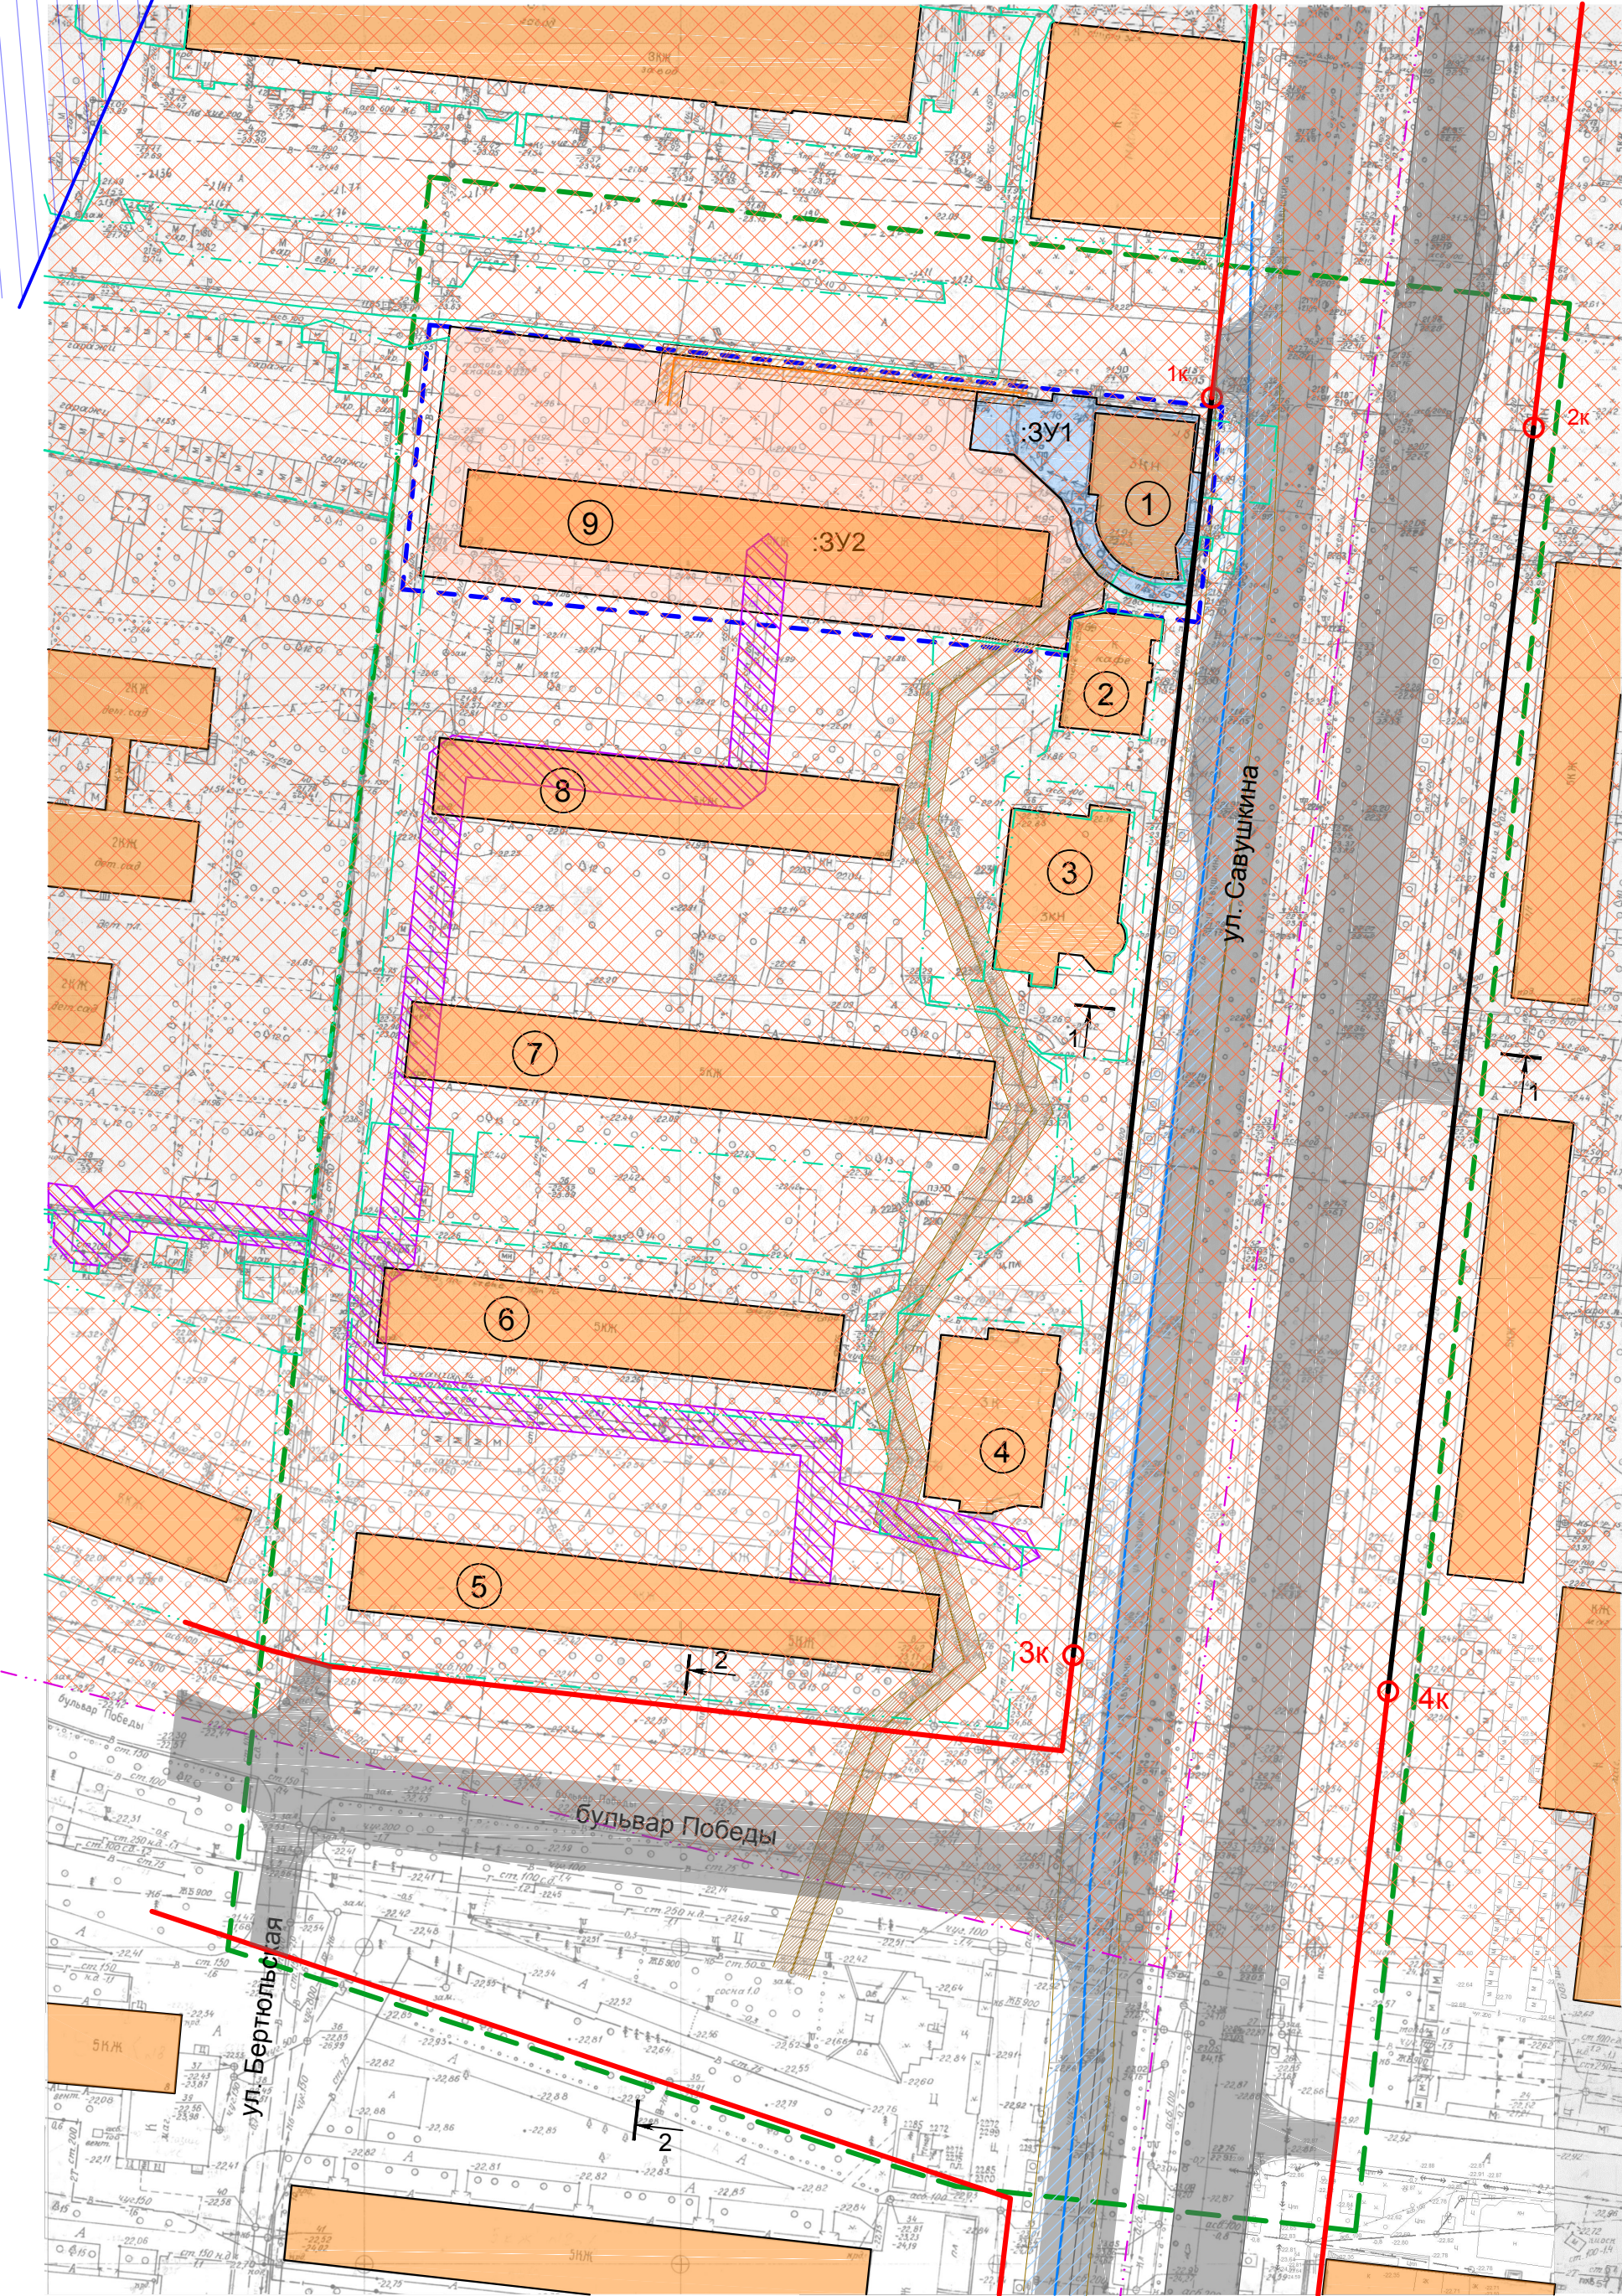

Условные обозначения

- Границы проекта планировки территории
- Красные линии (проект.)
- Красные линии (ранее утвержденные)
- Поворотные точки красных линий (проект.)
- Проектируемая дорога

Зоны с особым использованием территории:

- охранный зона "Тепловая сеть магистральная", расположенная по адресу ориентира: г. Астрахань, Ленинский, Кировский районы, литер V (сущ.);
- зона санитарной охраны объекта источников питьевого и хозяйственно бытового водоснабжения II пояса (сущ.);
- Водоохранная зона р. Волга
- техническая зона сети водопровода (сущ.);
- техническая зона сети напорной канализации (сущ.);
- техническая зона сети газопровода (сущ.);
- граница земельного участка, стоящего на кадастровом учете;
- граница квартала, стоящего на кадастровом учете;
- граница сформированного земельного участка :ЗУ 1, после перераспределения земель .
- граница сформированного земельного участка :ЗУ 2, после перераспределения земель .
- объекты капитального строительства

Экспликация зданий и сооружений

N по ген-плану	Наименование зданий и сооружений	Прим.
1	3х эт. Торгово-деловой центр	Существ.
2	1но эт. Кафе	Существ.
3	3х эт. Административное здание	Существ.
4	3х эт. Административно - торговое здание	Существ.
5	5ти эт. Многоквартирный жилой дом	Существ.
6	5ти эт. Многоквартирный жилой дом	Существ.
7	5ти эт. Многоквартирный жилой дом	Существ.
8	5ти эт. Многоквартирный жилой дом	Существ.
9	5ти эт. Многоквартирный жилой дом	Существ.

						033.1.30.11.05.2017 - ПП				ПП 01 - 2 - 08		
						Проект планировки территории в границах бульвара Победы и улицы Савушкина в Ленинском районе города Астрахани .						
изм.	N.уч.	лист	N.док.	подп.	дата	Проект планировки территории Материалы по обоснованию				Стадия	Лист	Листов
Директор	Серов Н.П.									ПП	8	
						Схема границ зон с особыми условиями использования территории . М 1:1000				ООО "ГеоТехника"		
Разраб.	Серов Н.П.											

Согласовано					
Имя.N подл.		Подпись и дата		Взам. инв.N	