


Утверждено распоряжением
управления муниципального
имущества администрации
муниципального образования
«Городской округ город Астрахань»
от №

Схема расположения земельного участка на кадастровом плане территории

Условный номер земельного участка	:3У1	
Площадь земельного участка	825 м ²	
Обозначение характерных точек границ	Координаты, м	
	X	Y
1	2	3
н1	427 033.57	2 220 339.10
1	427 040.72	2 220 351.28
н2	427 043.54	2 220 355.98
н3	427 007.96	2 220 373.83
н4	427 003.99	2 220 374.21
н5	427 001.72	2 220 373.46
н6	426 999.44	2 220 368.25
н7	426 995.20	2 220 359.64
2	426 996.43	2 220 358.83
3	426 998.72	2 220 357.61
4	427 005.63	2 220 354.11
5	427 013.44	2 220 349.97
6	427 013.55	2 220 350.29
7	427 014.75	2 220 349.70
8	427 014.87	2 220 349.93
н8	427 025.34	2 220 343.98
н9	427 029.59	2 220 341.61
н1	427 033.57	2 220 339.10

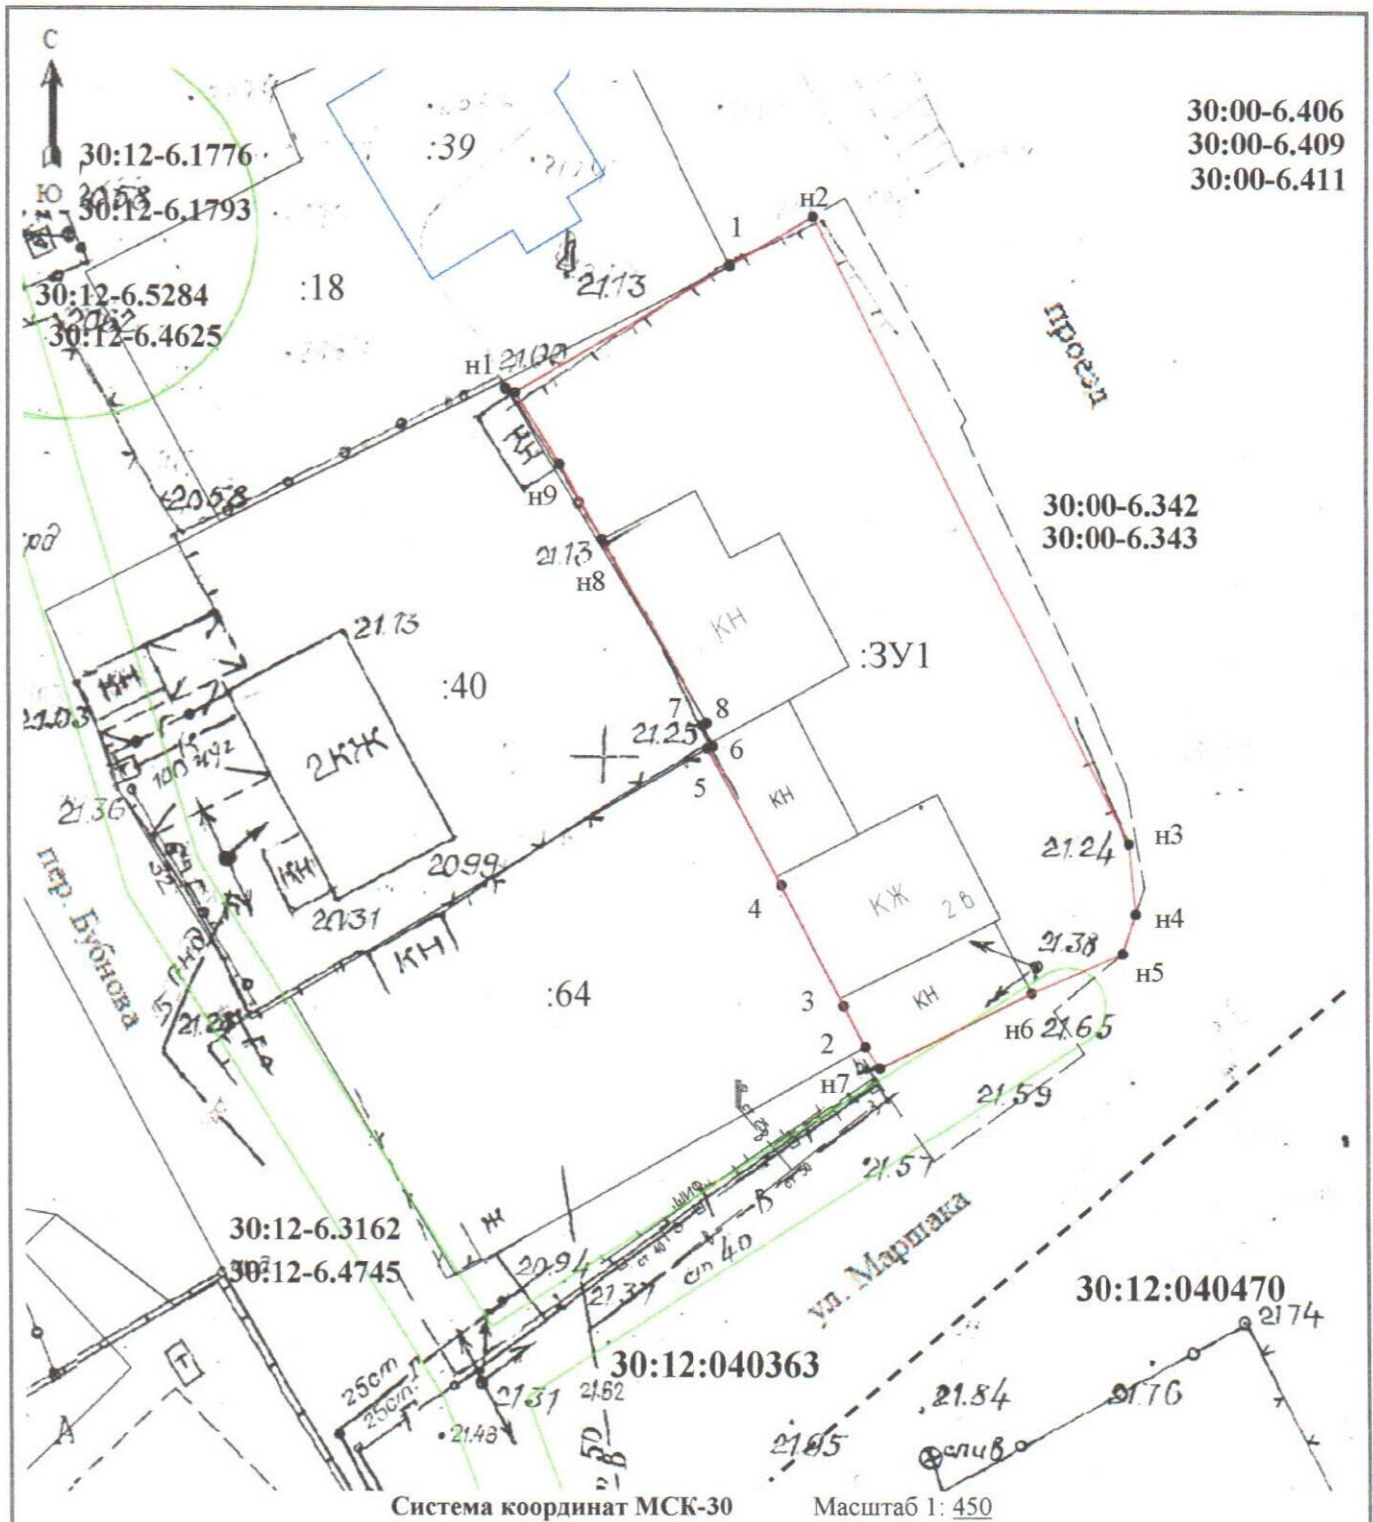

Условные обозначения

№ п/п	Название условного знака	Изображение	Описание изображения
1	Часть границы:		
	а) уточненные границы земельных участков по сведениям ЕГРН		сплошная линия черного цвета
	б) образуемые границы земельного участка		сплошная линия красного цвета
	в) обозначение кадастрового квартала	30:12:040363 :64	арабские цифры черного цвета арабские цифры черного цвета
	г) обозначение уточненного земельного участка	:39	арабские цифры черного цвета курсив,
	д) обозначение объектов капитального строительства		сплошная линия синего цвета
	е) существующая часть границы квартала		пунктирная линия черного цвета
	ж) обозначение образуемого земельного участка	:3У1	латинские заглавные буквы и цифры черного цвета
	з) обозначение характерной точки границы	н1 ●	круг черного цвета с латинскими буквами и
	и) обозначение зоны территориальной или иной	30:00-6.406	арабскими цифрами черного цвета
	к) обозначение границы ЗОУИТ		арабские цифры черного цвета сплошная линия зеленого цвета