


# Чертеж градостроительного плана земельного участка и линий градостроительного регулирования

# Ситуационный план

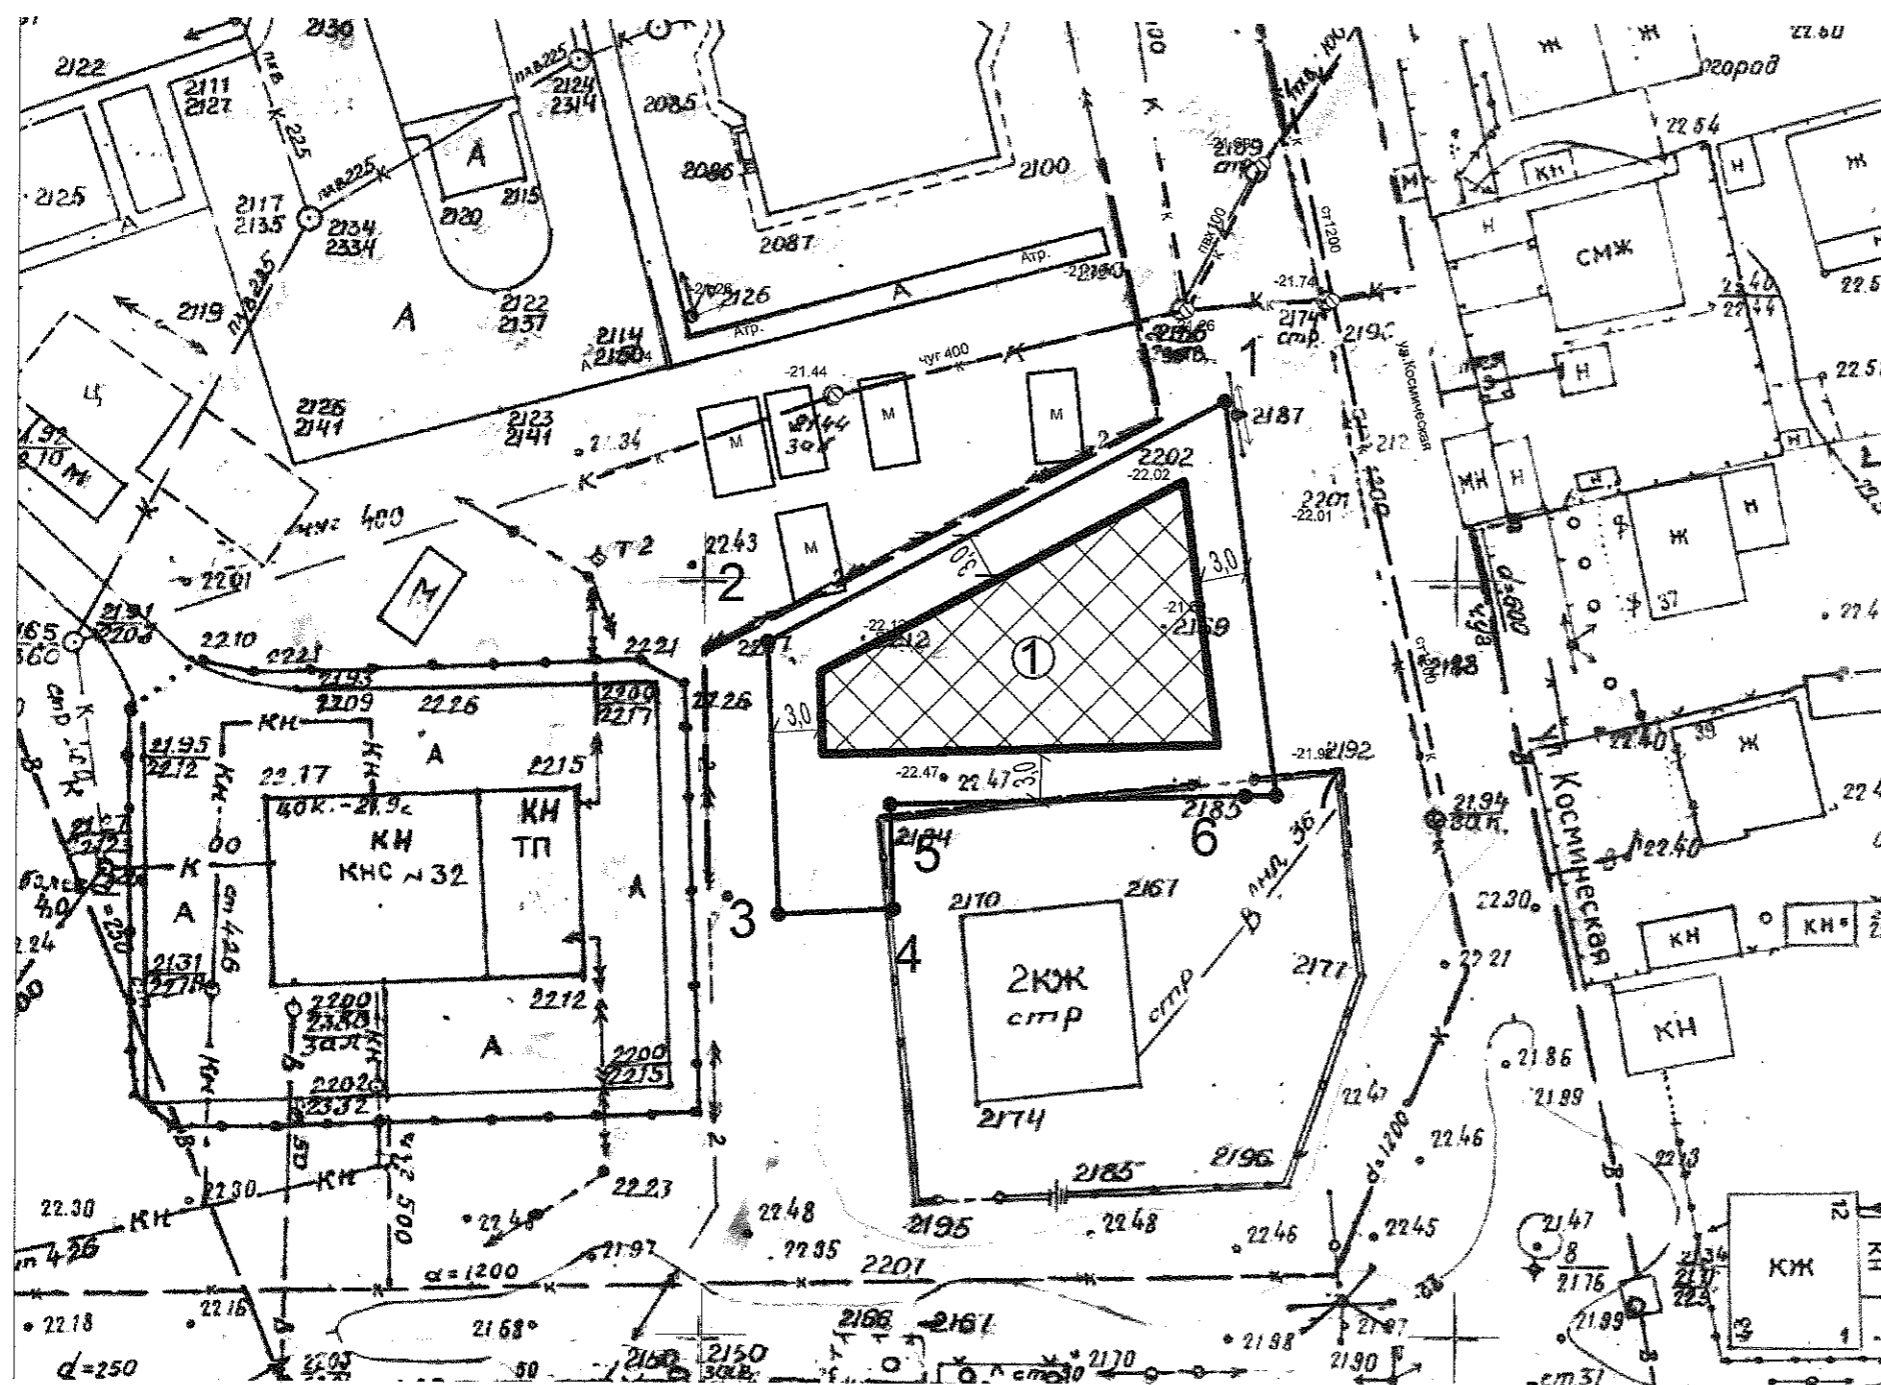

	Проектные границы земельного участка
1, 2	Номера поворотных точек земельного участка
	Границы места допустимого размещения застройки
	Место допустимого размещения застройки (для размещения объекта с коэффициентом застройки - 0,6)

### Примечание:

1. Линии градостроительного регулирования не устанавливались.
2. Чертеж градостроительного плана земельного участка разработан на топографической основе в М 1:500, выполненной в 2017 году ООО АН "Геокомплекс".
3. Чертеж градостроительного плана земельного участка разработан в 2018 году управлением по строительству, архитектуре и градостроительству администрации МО "Город Астрахань".
4. Градостроительный план земельного участка выдан на объекты капитального строительства, предусмотренные градостроительным регламентом для данной территориальной зоны.
5. Минимальное расстояние от границ земельного участка указано до основного строения.
6. При выявлении на участке инженерных сетей, не отображенных на существующей съемке, предусмотреть охранные зоны от них либо произвести их вынос.
7. При проектировании и строительстве требуется соблюдение норм противопожарной безопасности, норм инсоляции, а также сохранение охранных зон от инженерных сетей (при наличии).

### Каталог координат границ земельного участка

	X	Y
1	711,79	7084,29
2	695,83	7054,19
3	677,82	7054,99
4	678,19	7062,6
5	685,1	7062,35
6	685,72	7085,75
7	685,78	7087,82
1	711,79	7084,29

### Управление по строительству, архитектуре и градостроительству администрации МО "Город Астрахань"

Заказчик	Управление муниципального имущества администрации МО "Город Астрахань"		
Название объекта	Объект капитального строительства по ул. Космической, 8 в Ленинском районе г. Астрахани		
Название чертежа	Чертеж градостроительного плана земельного участка и линий градостроительного регулирования		
Заместитель начальника управления		Д.Е. Соколов	Площадь земельного участка 0,0654 га
Ведущий инженер		О.А. Косолапова	М 1:500