

**Утверждена распоряжением
администрации «Город Астрахань»**


№ _____ от _____

Схема расположения земельного участка на кадастровом плане территории

Условный номер земельного участка: -

Площадь земельного участка: 1387 м²

Обозначение характерных точек границ	Координаты, м	
	X	Y
н1	427644,16	2219735,04
н2	427636,20	2219741,95
н3	427635,97	2219758,39
н4	427622,72	2219758,30
н5	427618,72	2219758,28
н6	427617,51	2219758,28
н7	427615,89	2219700,59
н8	427618,88	2219698,59
н9	427637,10	2219700,22
н10	427640,32	2219700,00
н1	427644,16	2219735,04

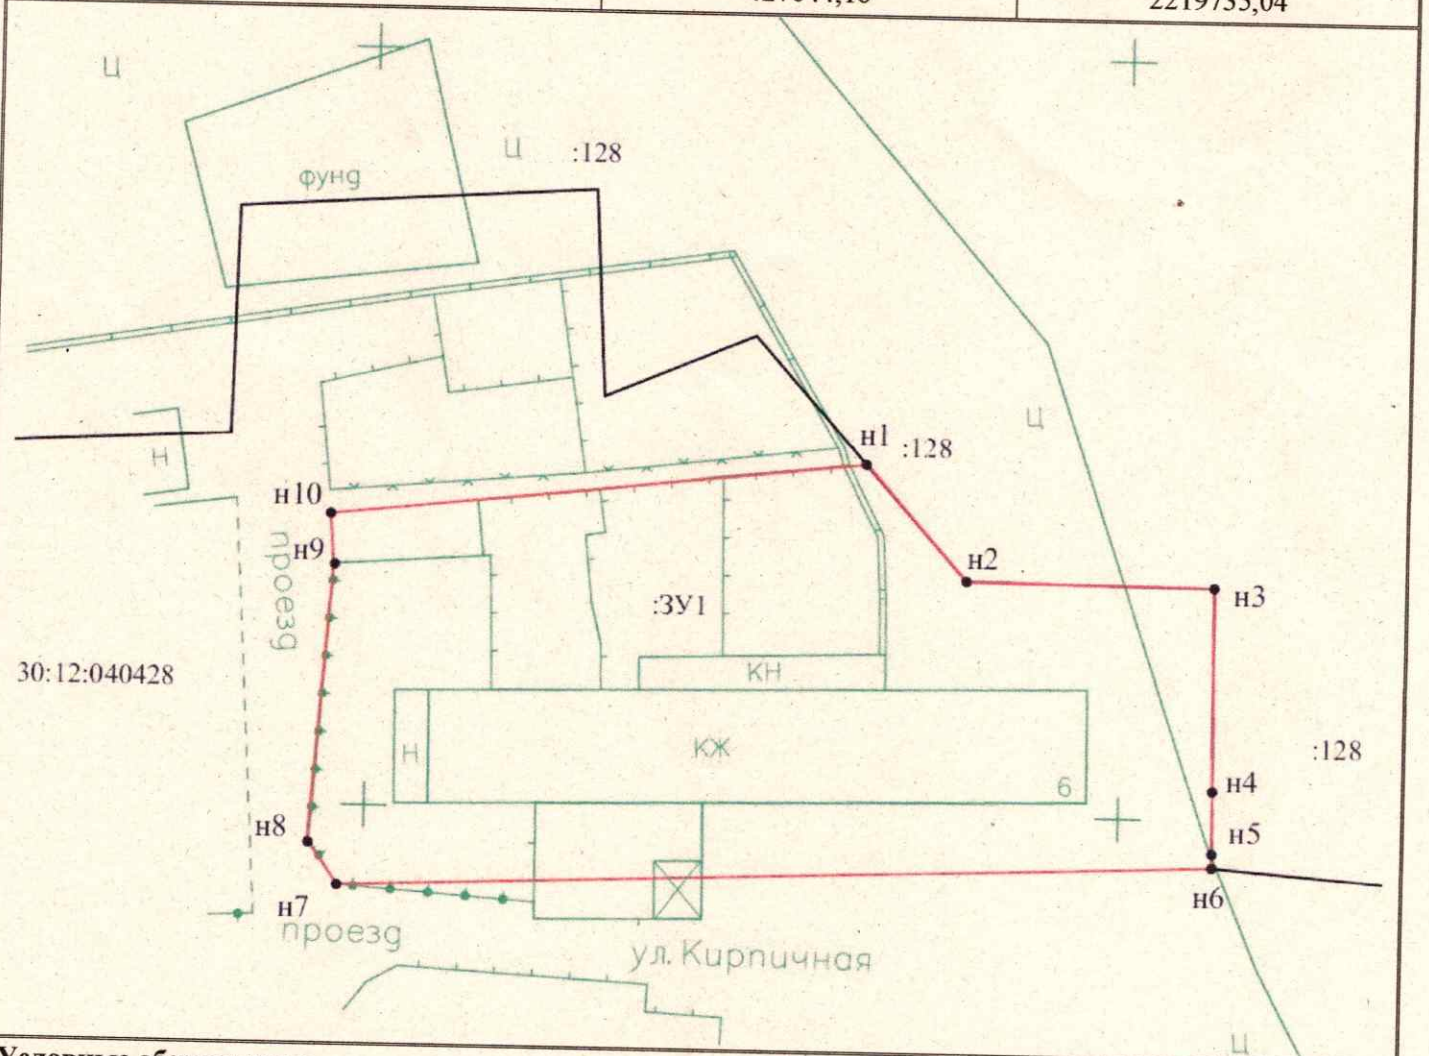

Условные обозначения:

:ЗУ1	обозначение образуемого земельного участка
30:12:040428	обозначение кадастрового квартала
:128	кадастровые номера объектов недвижимости по сведениям ЕГРН
	граница образуемого земельного участка
	границы объектов недвижимости по сведениям ЕГРН
	границы существующей застройки местности

Система координат – МСК-30 зона 2