


Ситуационный план

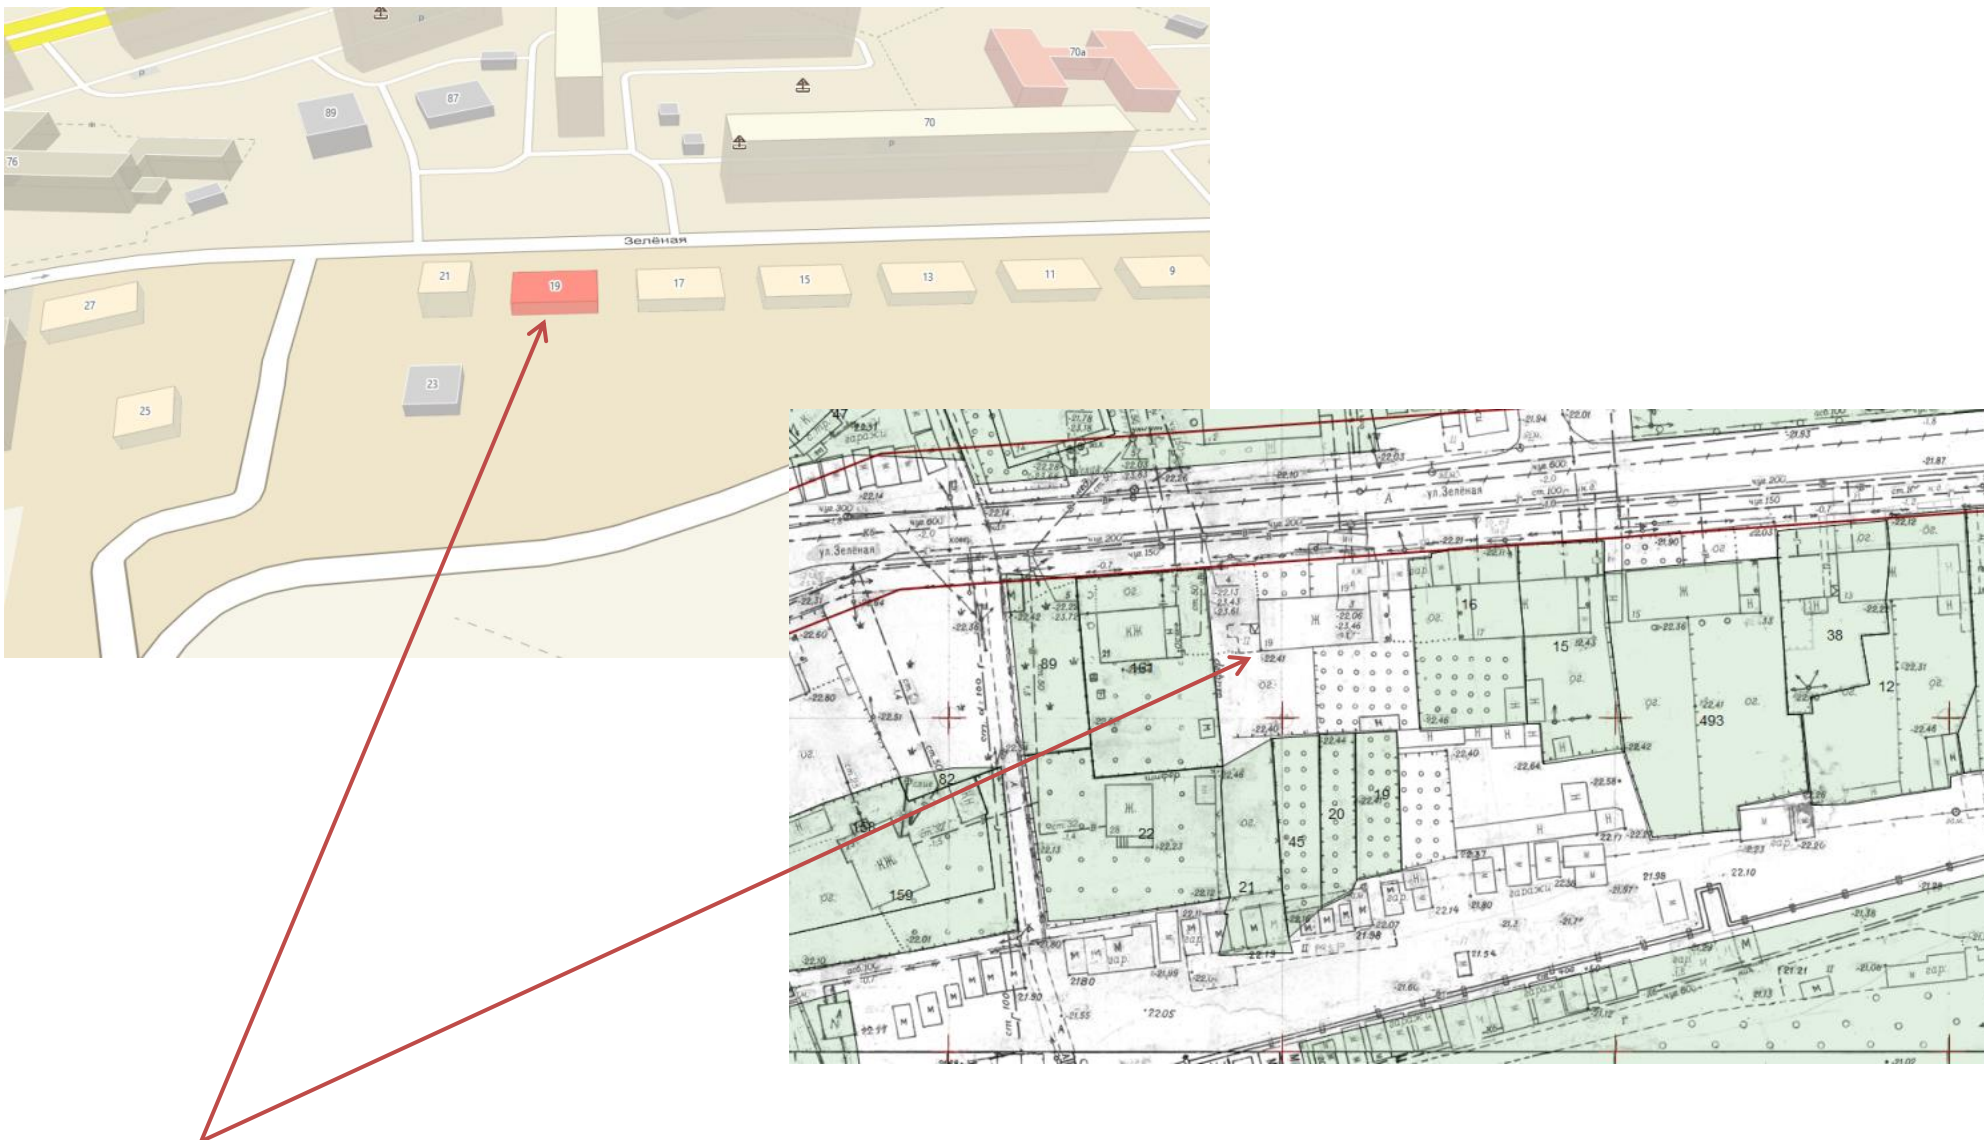

Многоквартирный дом по ул. Зеленой, 19 в Кировском районе