


Ситуационный план

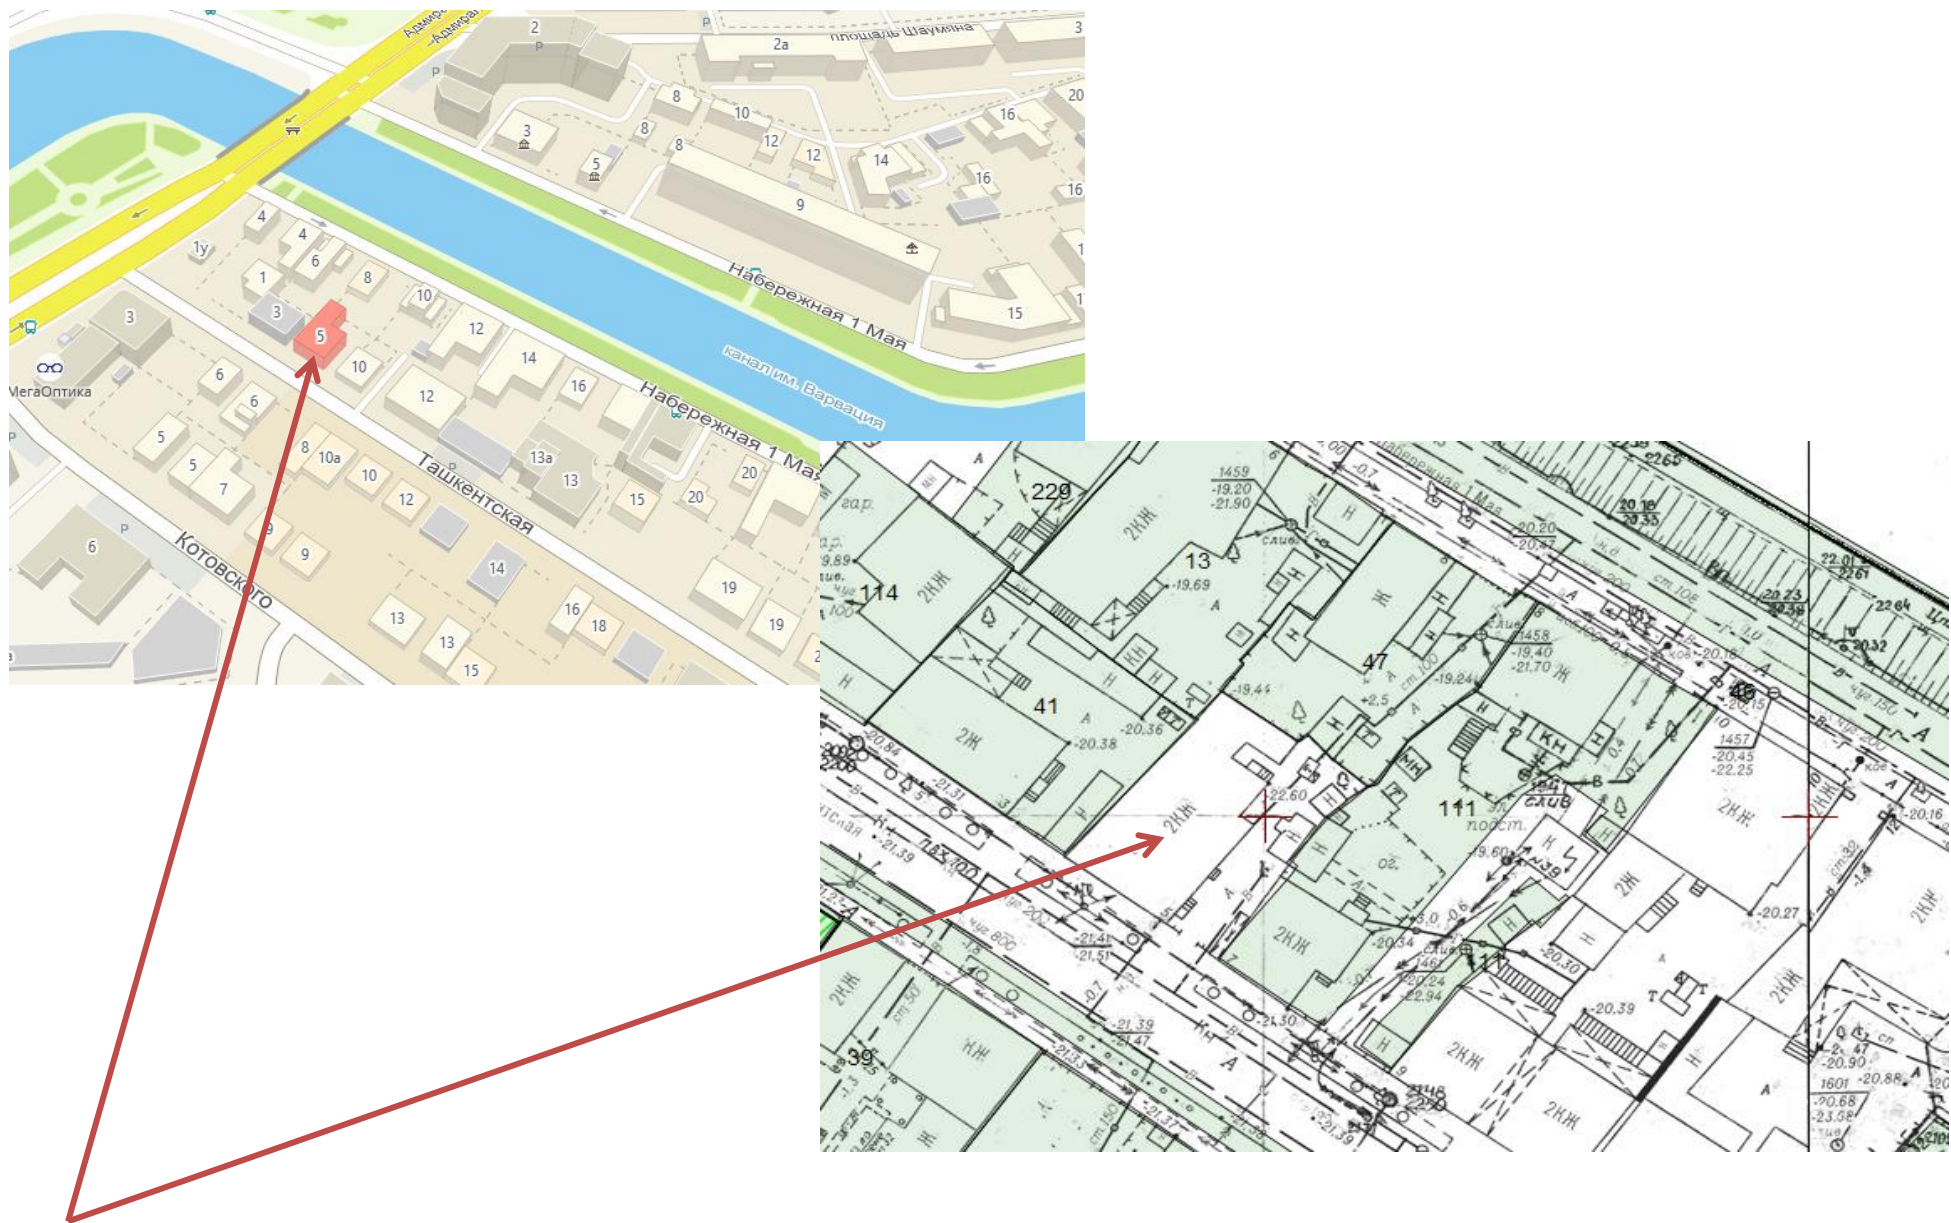

Многоквартирный дом по ул. Ташкентской, 5 в Кировском районе