


# Ситуационный план

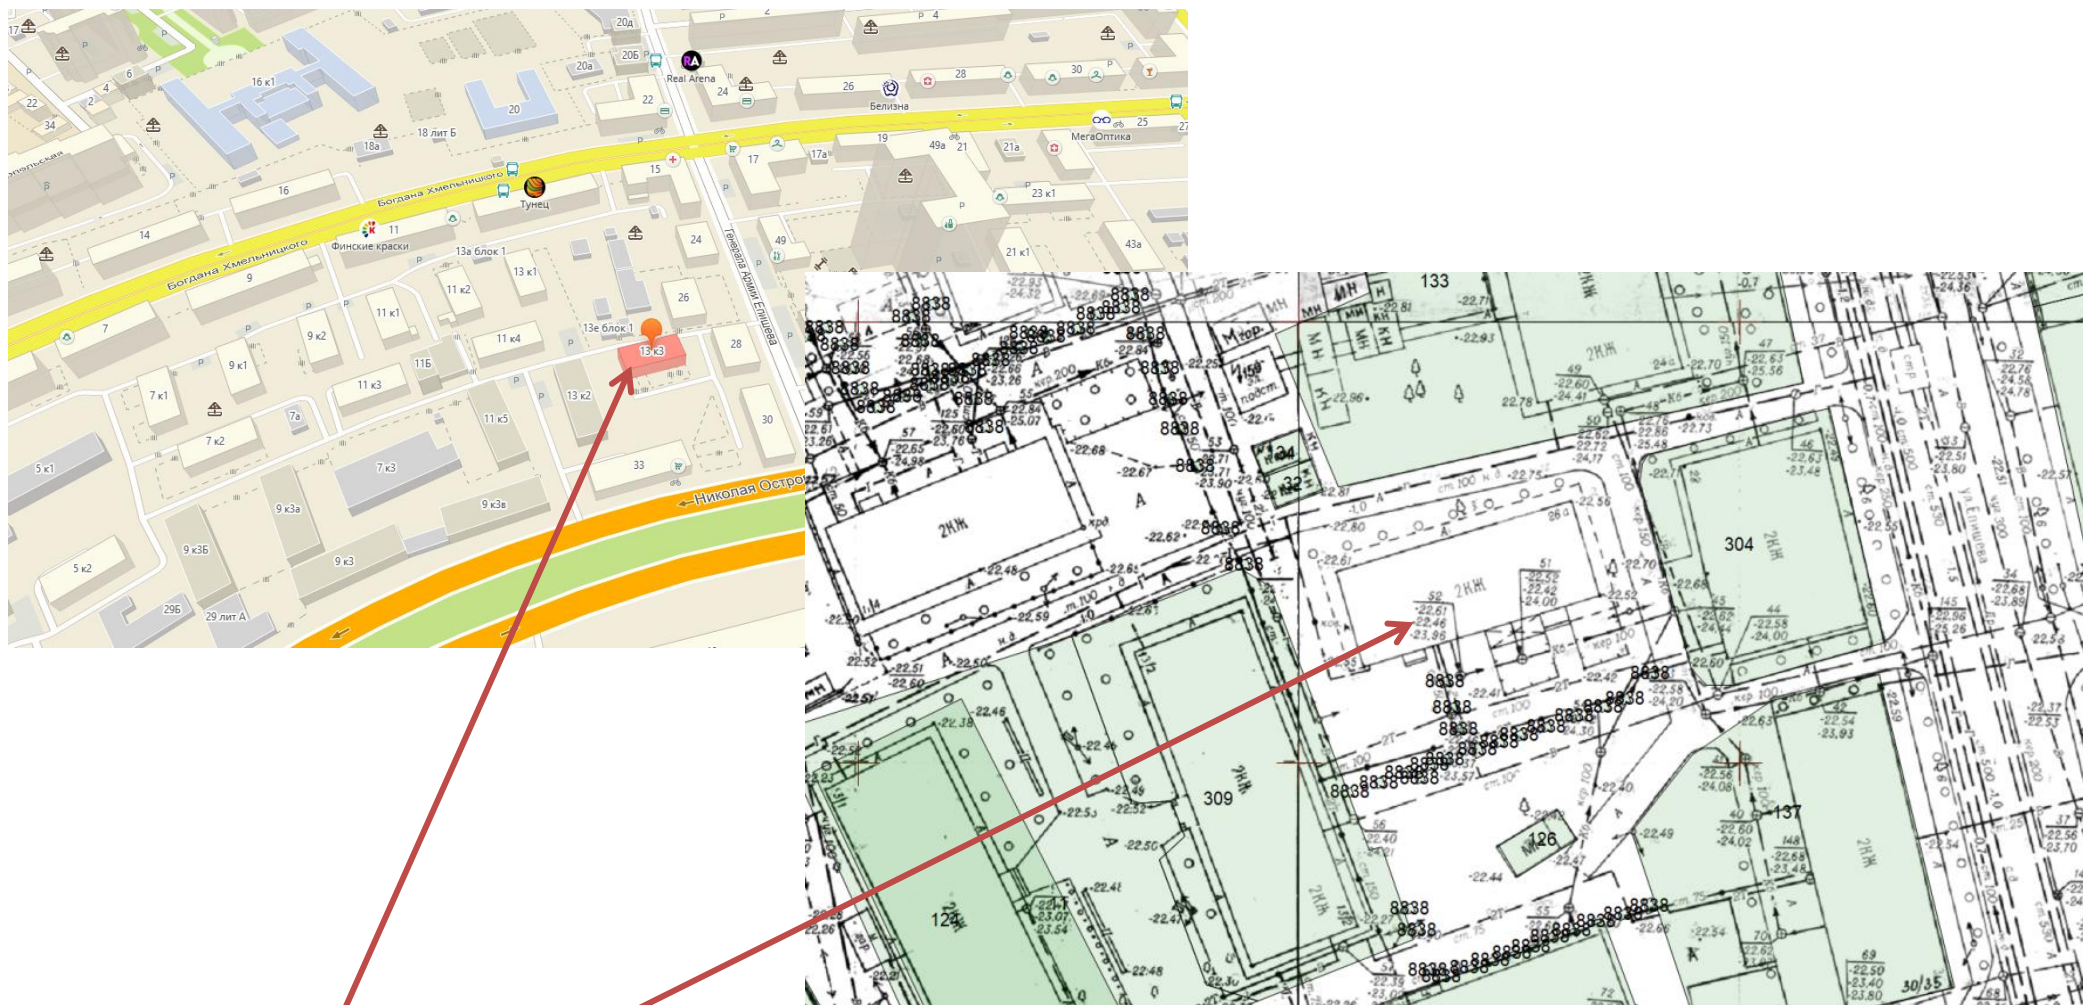

Многоквартирный дом по ул. Б. Хмельницкого, 13 корп. 3 в Советском районе