


# Ситуационный план

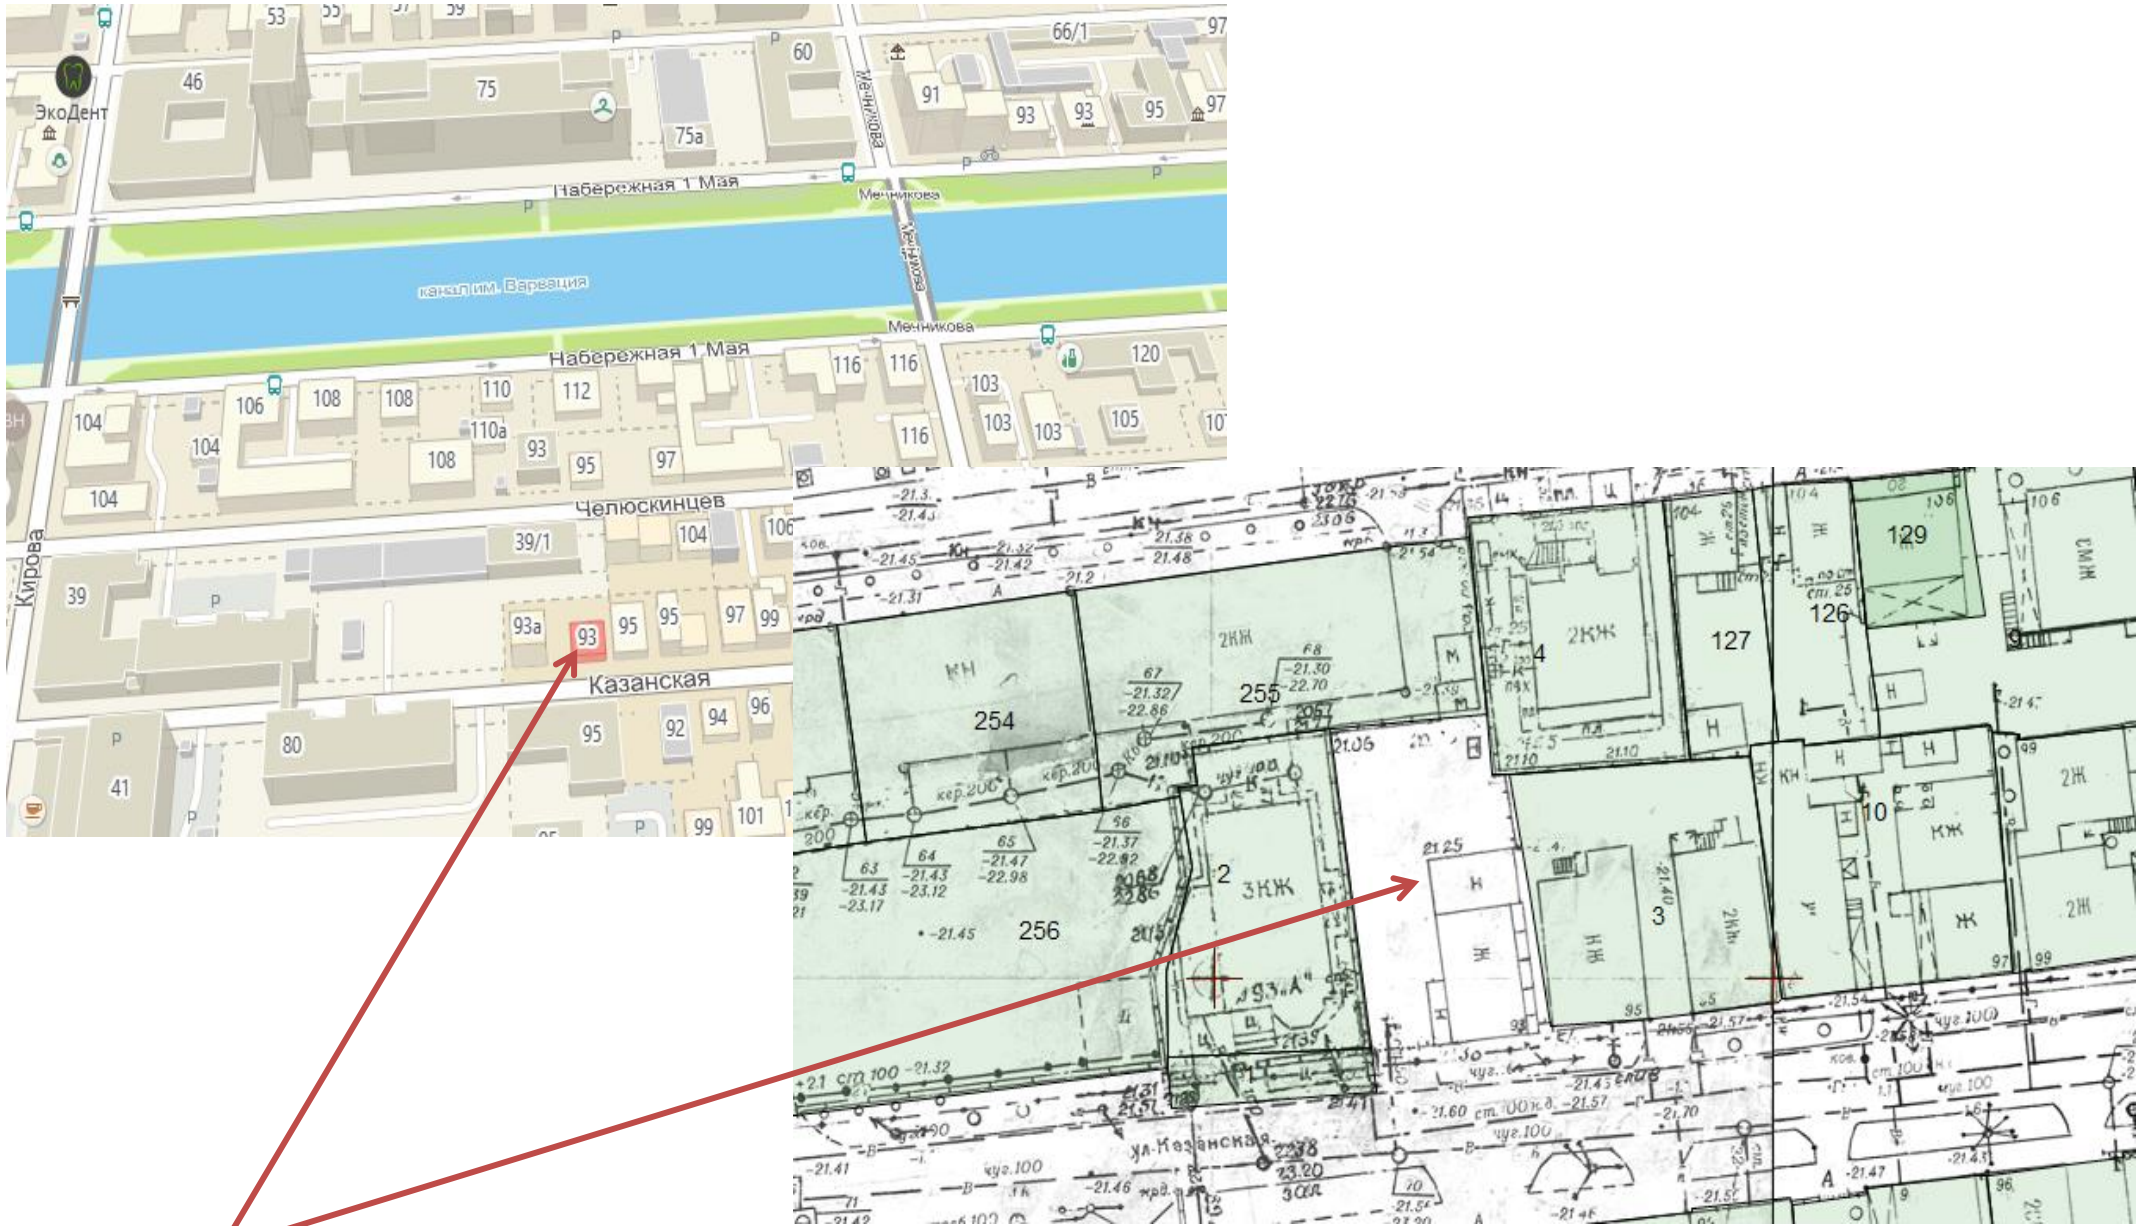

Многоквартирный дом по ул. Казанской, 93 в Кировском районе