


Ситуационный план

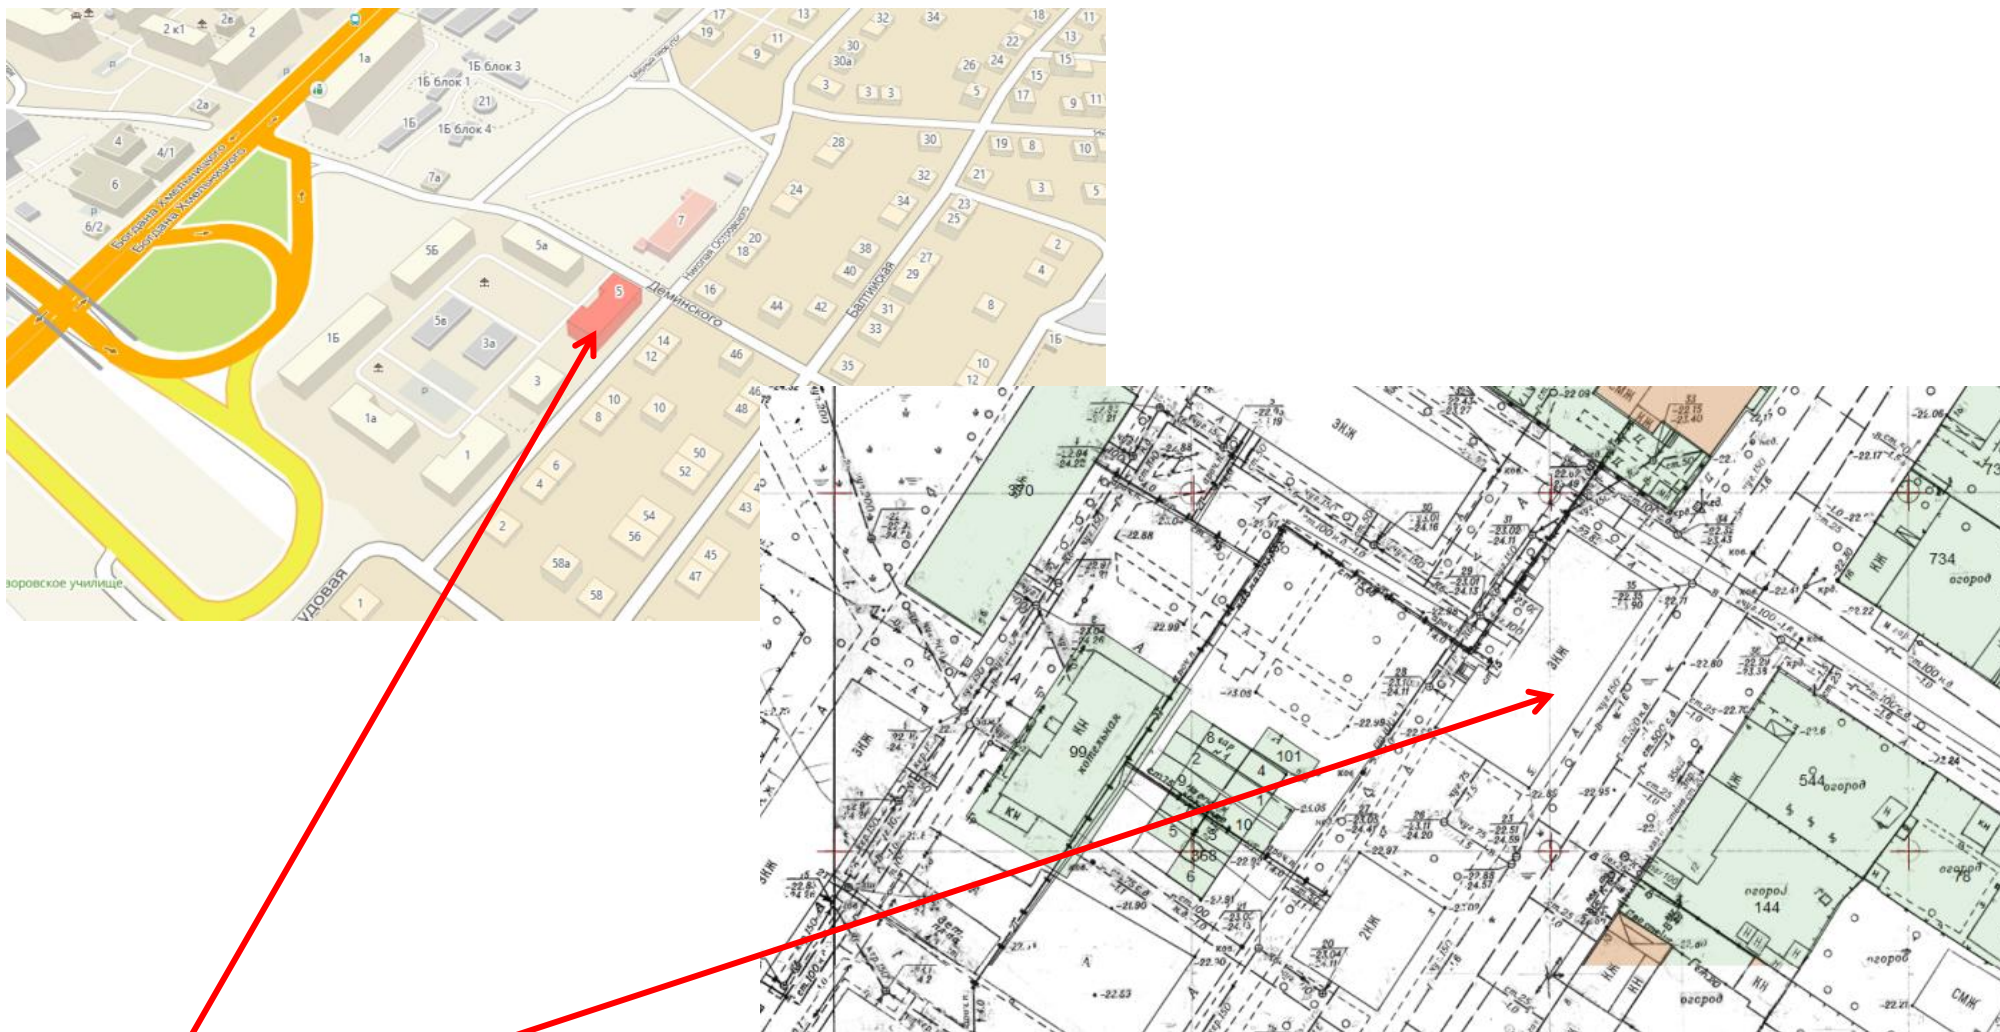

Многоквартирный дом по ул. Н. Островского, 5 в Советском районе