
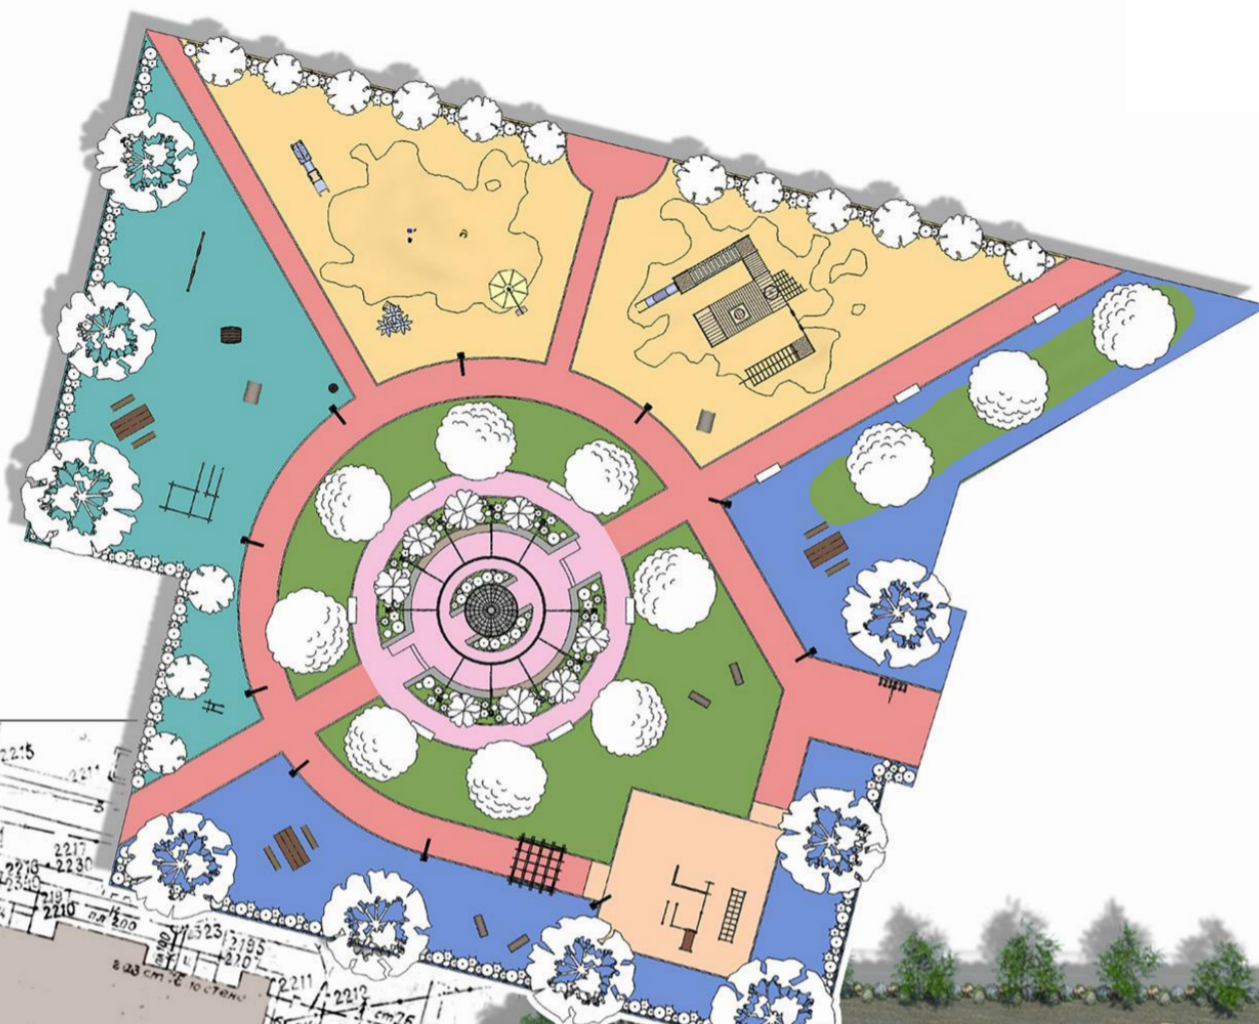




МУНИЦИПАЛЬНОЕ ОБРАЗОВАНИЕ "ГОРОД АСТРАХАНЬ" ТРУСОВСКИЙ РАЙОН

Реконструкция сквера, прилегающего к территории СОШ №9 по пер. Ленинградский в микрорайоне Военный городок ВАРИАНТ I

Ситуационная схема

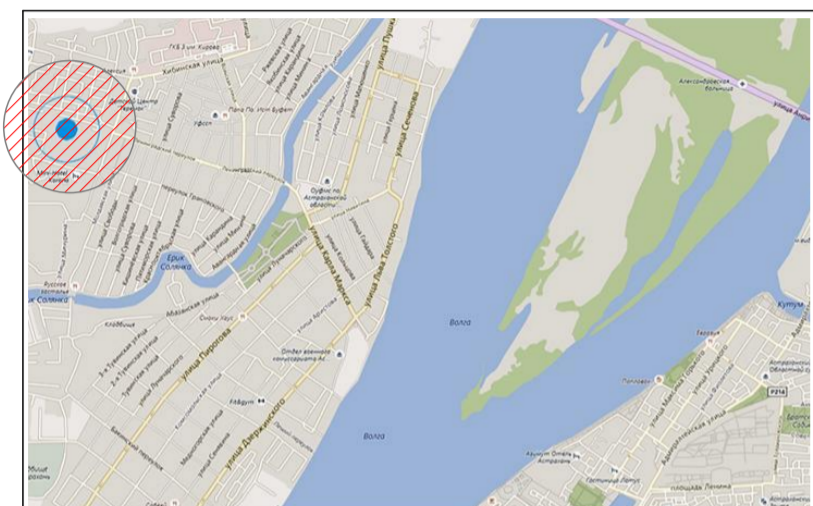

- Основные пешеходные направления
- Зоны тихого отдыха
- Рекреационная зона
- Спортивная площадка смешанного типа
- Зона с инвентарем для досуга
- Спортивная площадка с покрытием
- Детские площадки

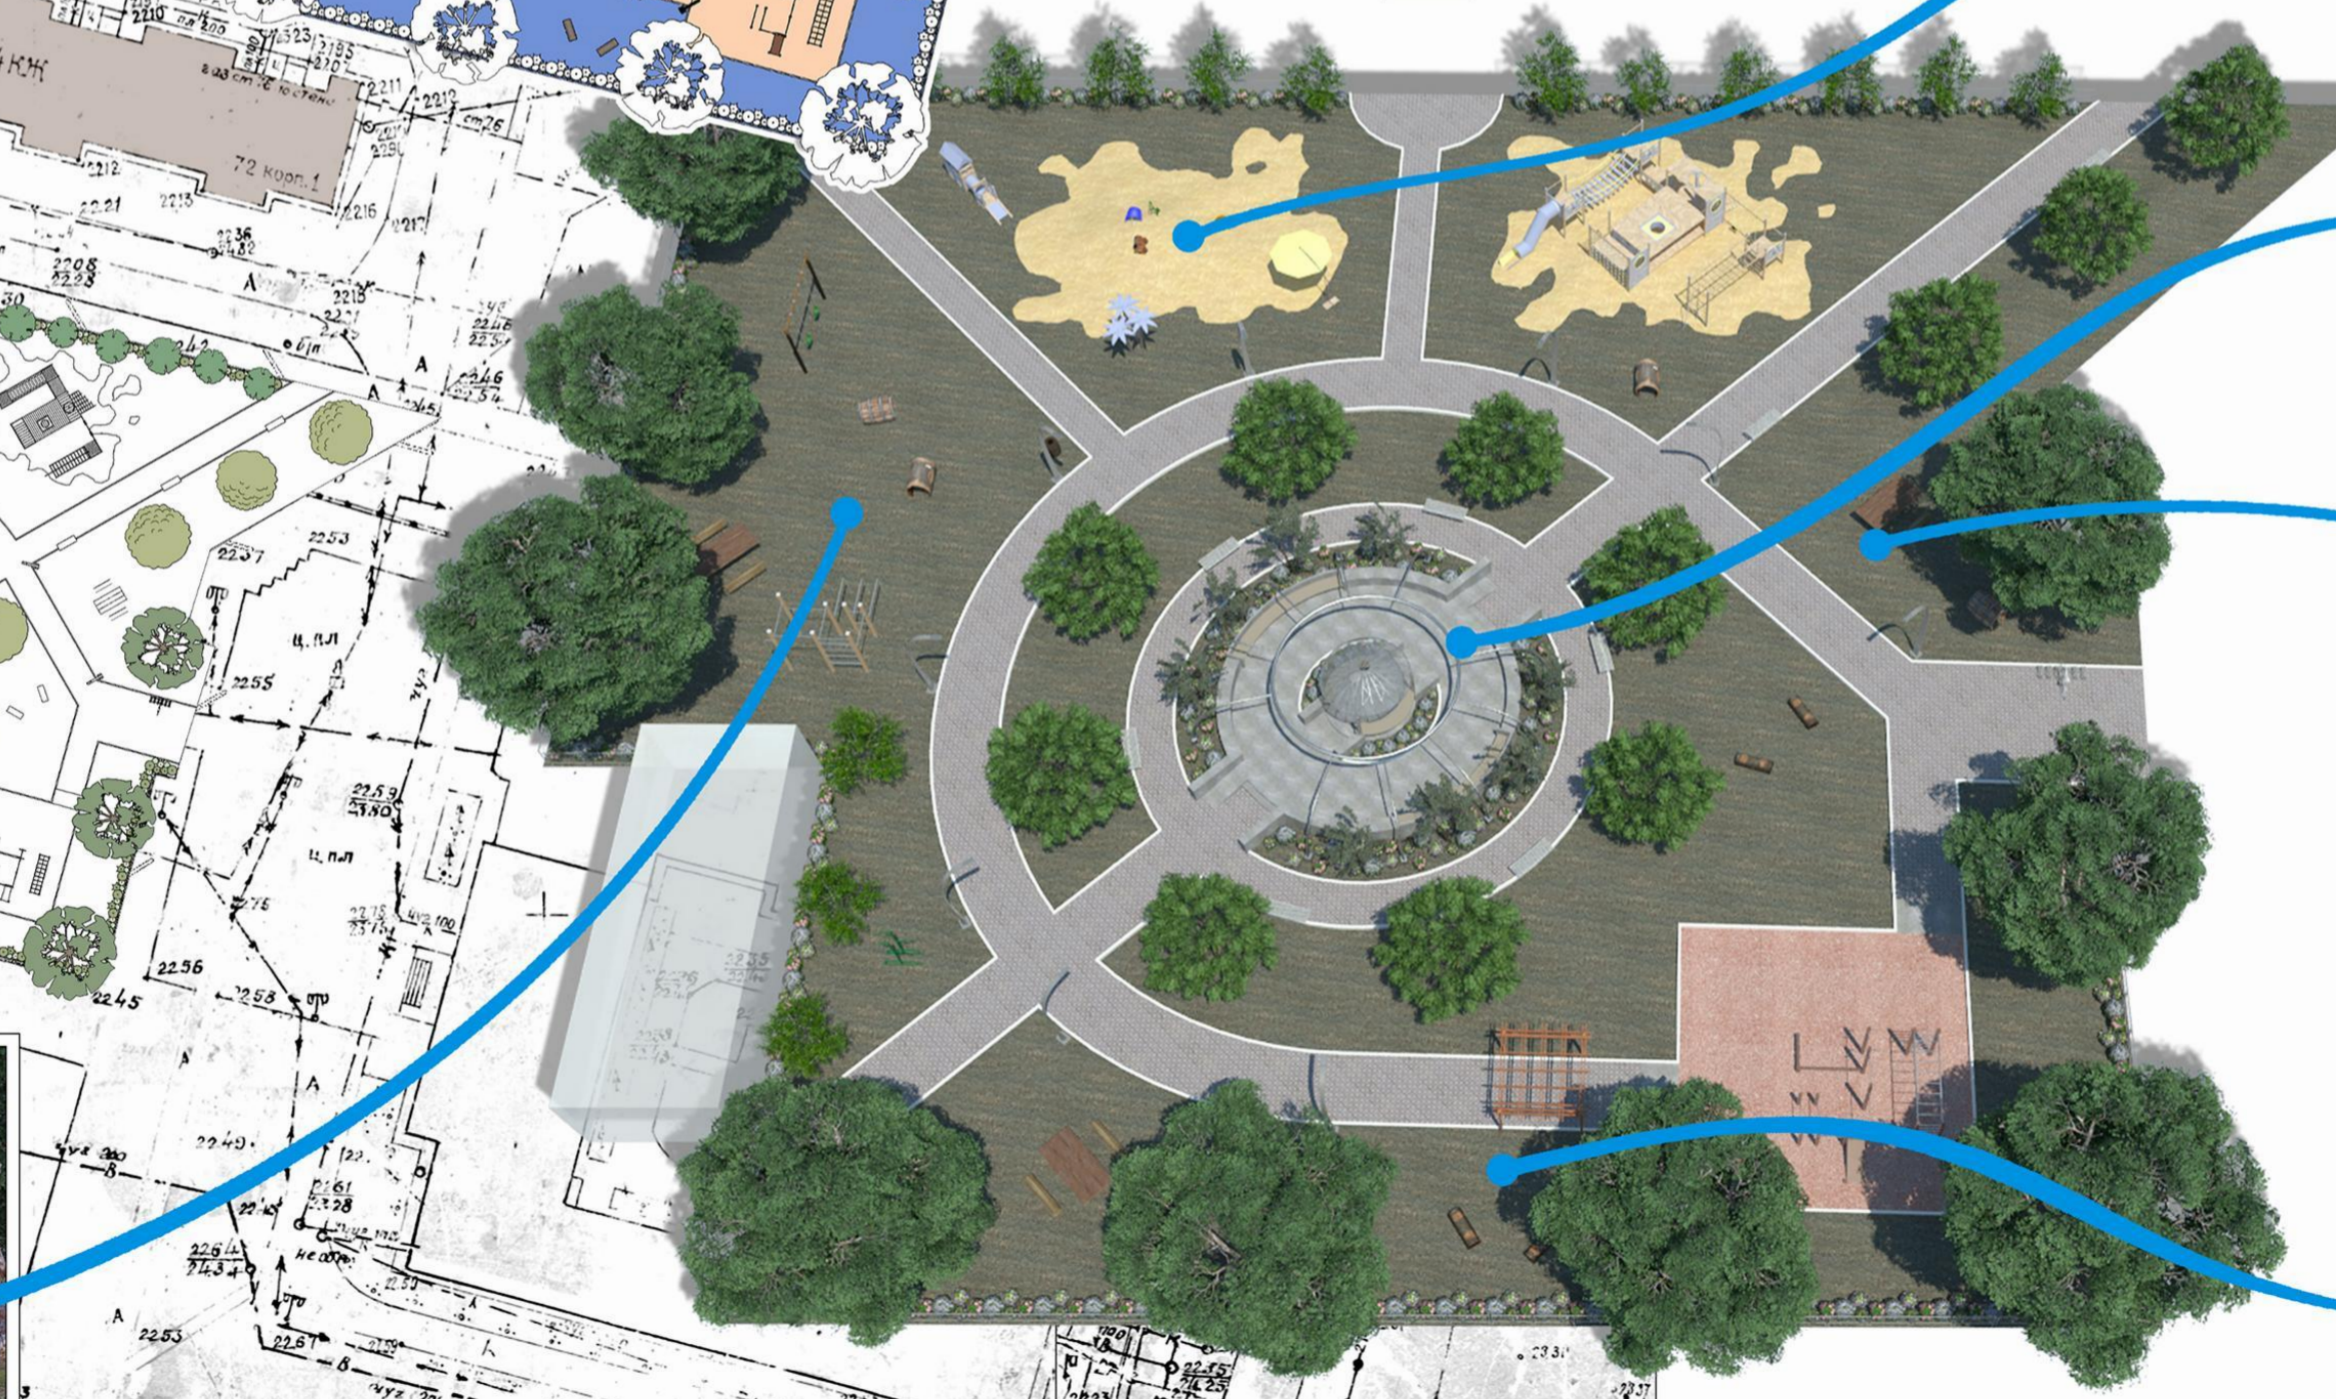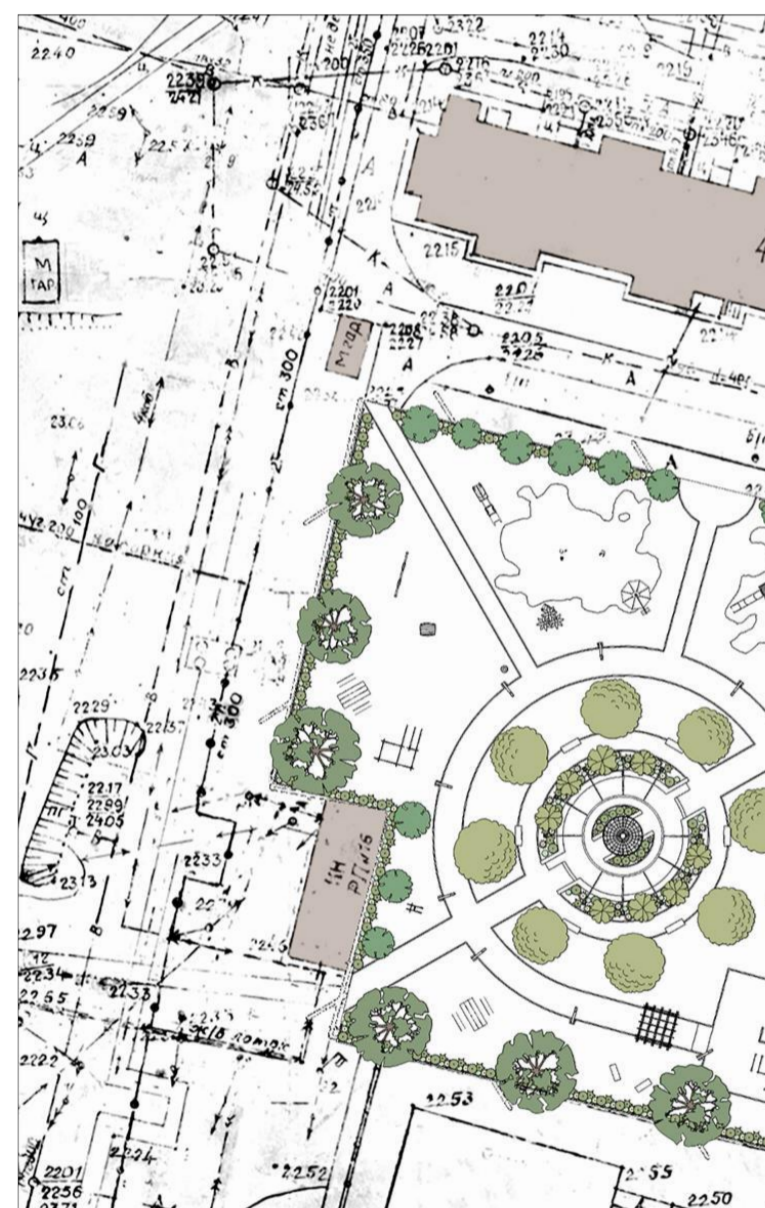

Генеральный план

Общий вид
сквера

Визуализация видовых точек
сквера