


Ситуационная схема

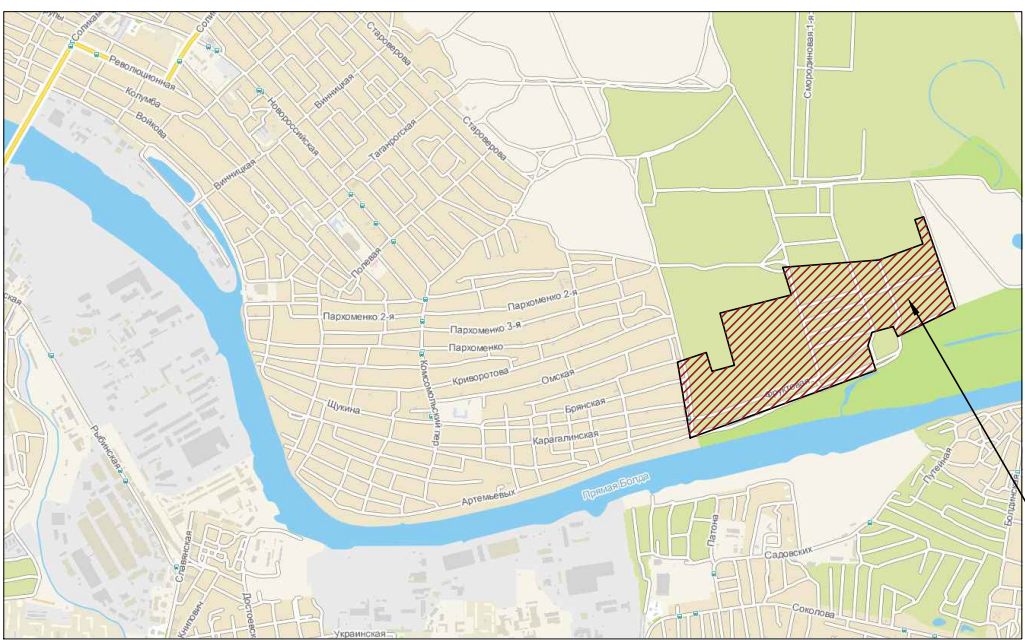

Местоположение земельного участка

Условные обозначения:

- границы территории для разработки проекта планировки территории
- красные линии (проектируемые)
- красные линии (утвержденные)
- границы зон планируемого размещения линейного объекта
- охранный зона ВЛ (существующая)
- охранный зона ЛЭП (существующая)
- охранный зона водопровода(существующая)
- водоохранная зона (существующая)
- охранный зона газопровода (существующая)



Линия соседки с Листом 7

						30/2157/ТП-ППТ			
						Проект планировки территории и проект межевания территории для строительства линейного объекта по ул. Брайской от пер.3-й Гонимовой и в границах СНТ "Монолит", СНТ "Медь" и СНТ "Волжские" в Ленинском районе г. Астрахани			
Изм.	Коп.уч.	Лист	№ док.	Подпись	Дата	Проект планировки территории. Материалы по обоснованию	Стадия	Лист	
ГМП		Лечевинова			06.19г		П	6	
Исполнитель		Картинкова			06.19г	Схема границ зон с особыми условиями использования территории (начало). М 1:1000	ООО "СарБТИ"		