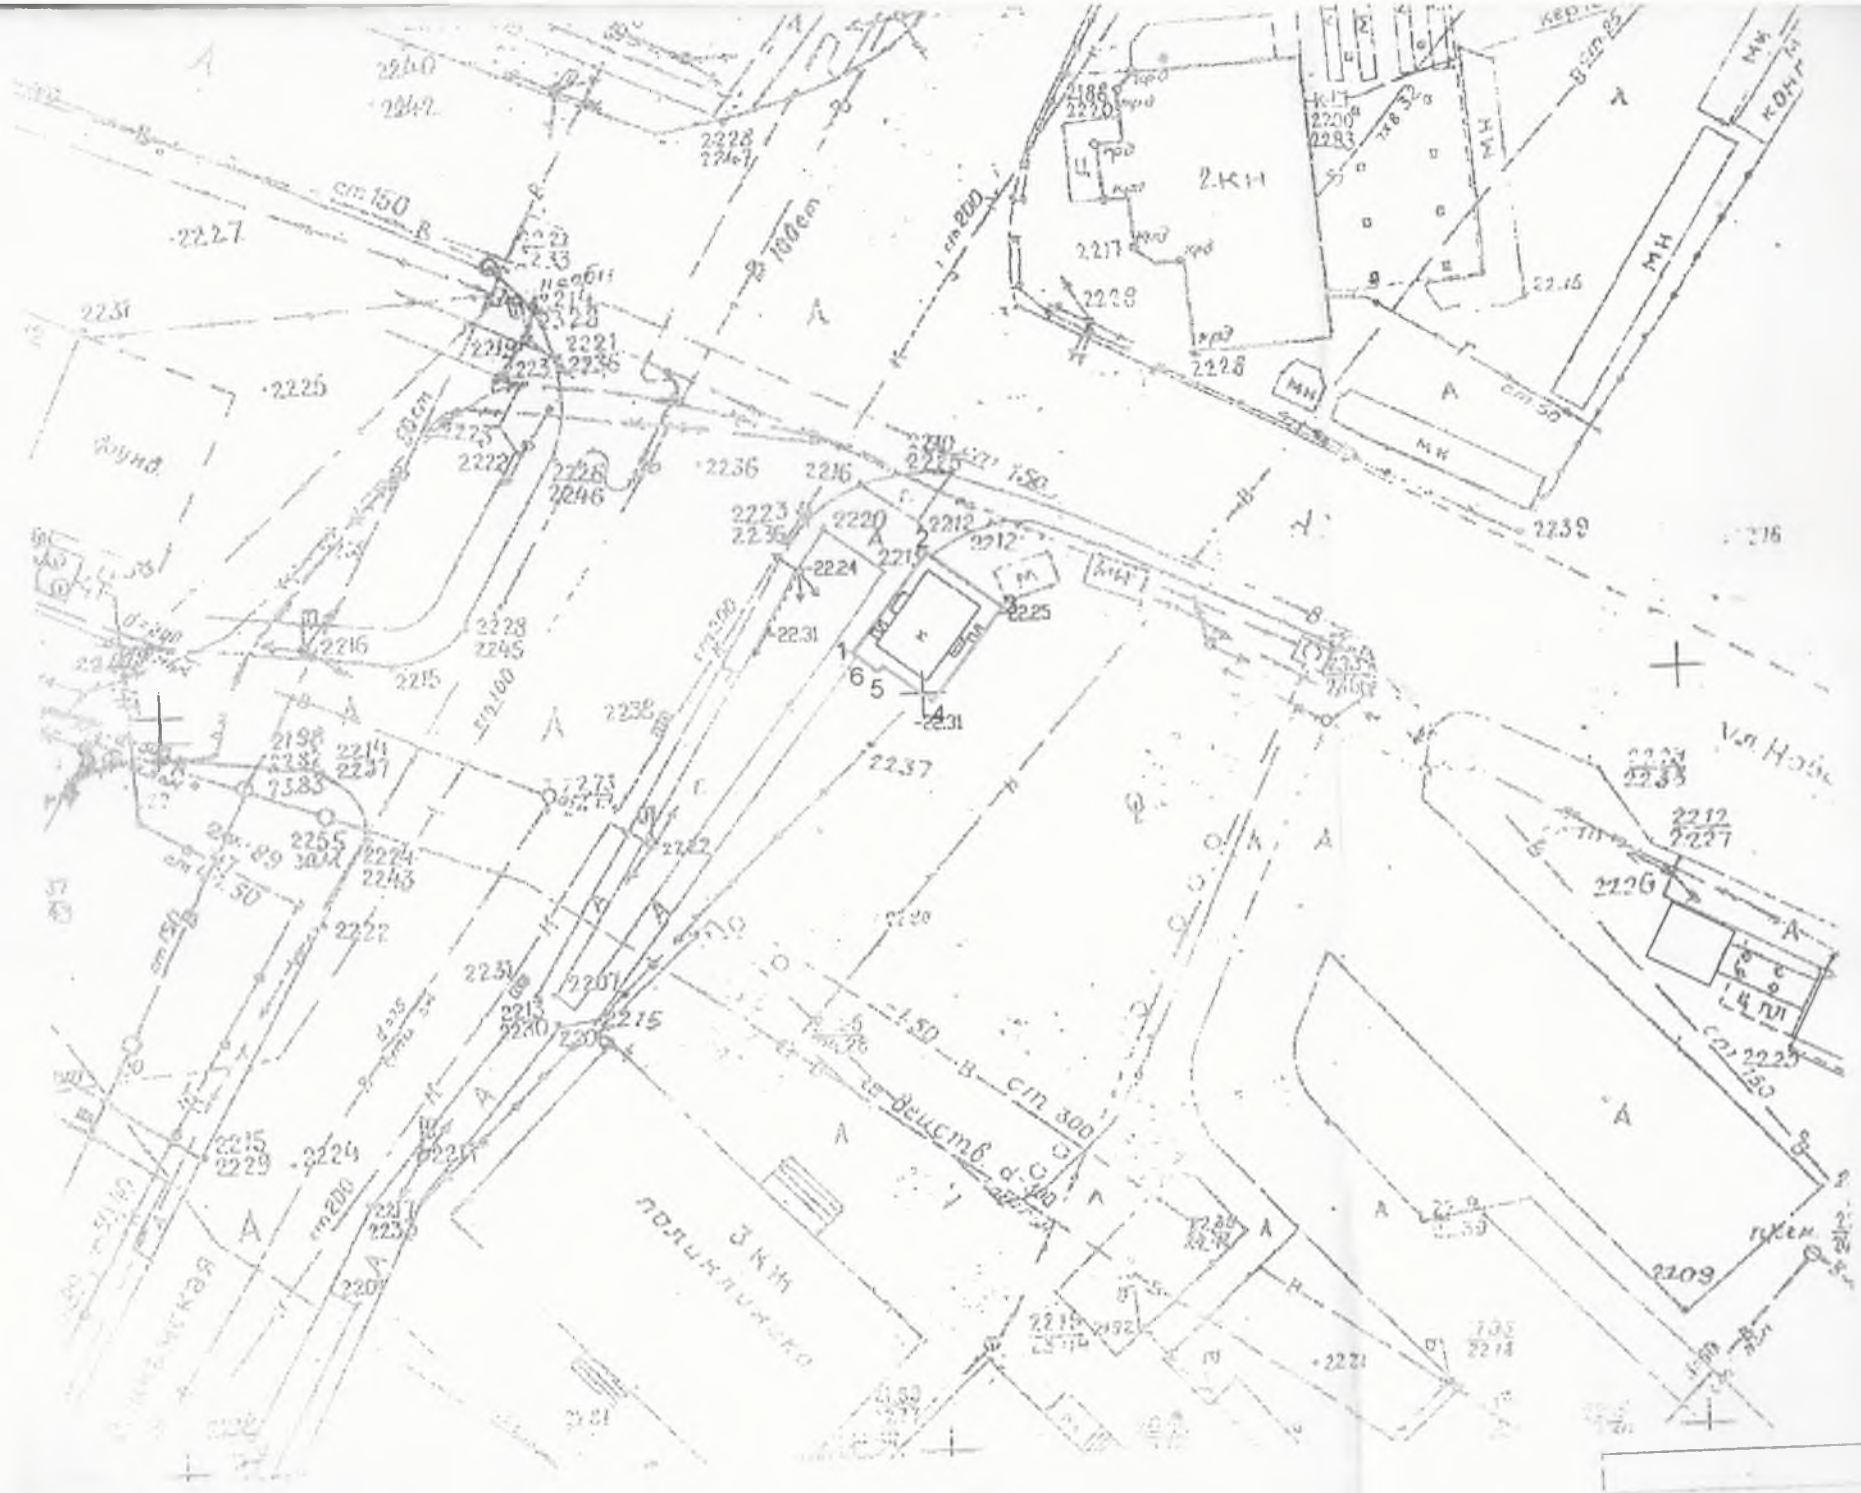

МАСШТАБ 1:500