


План границ

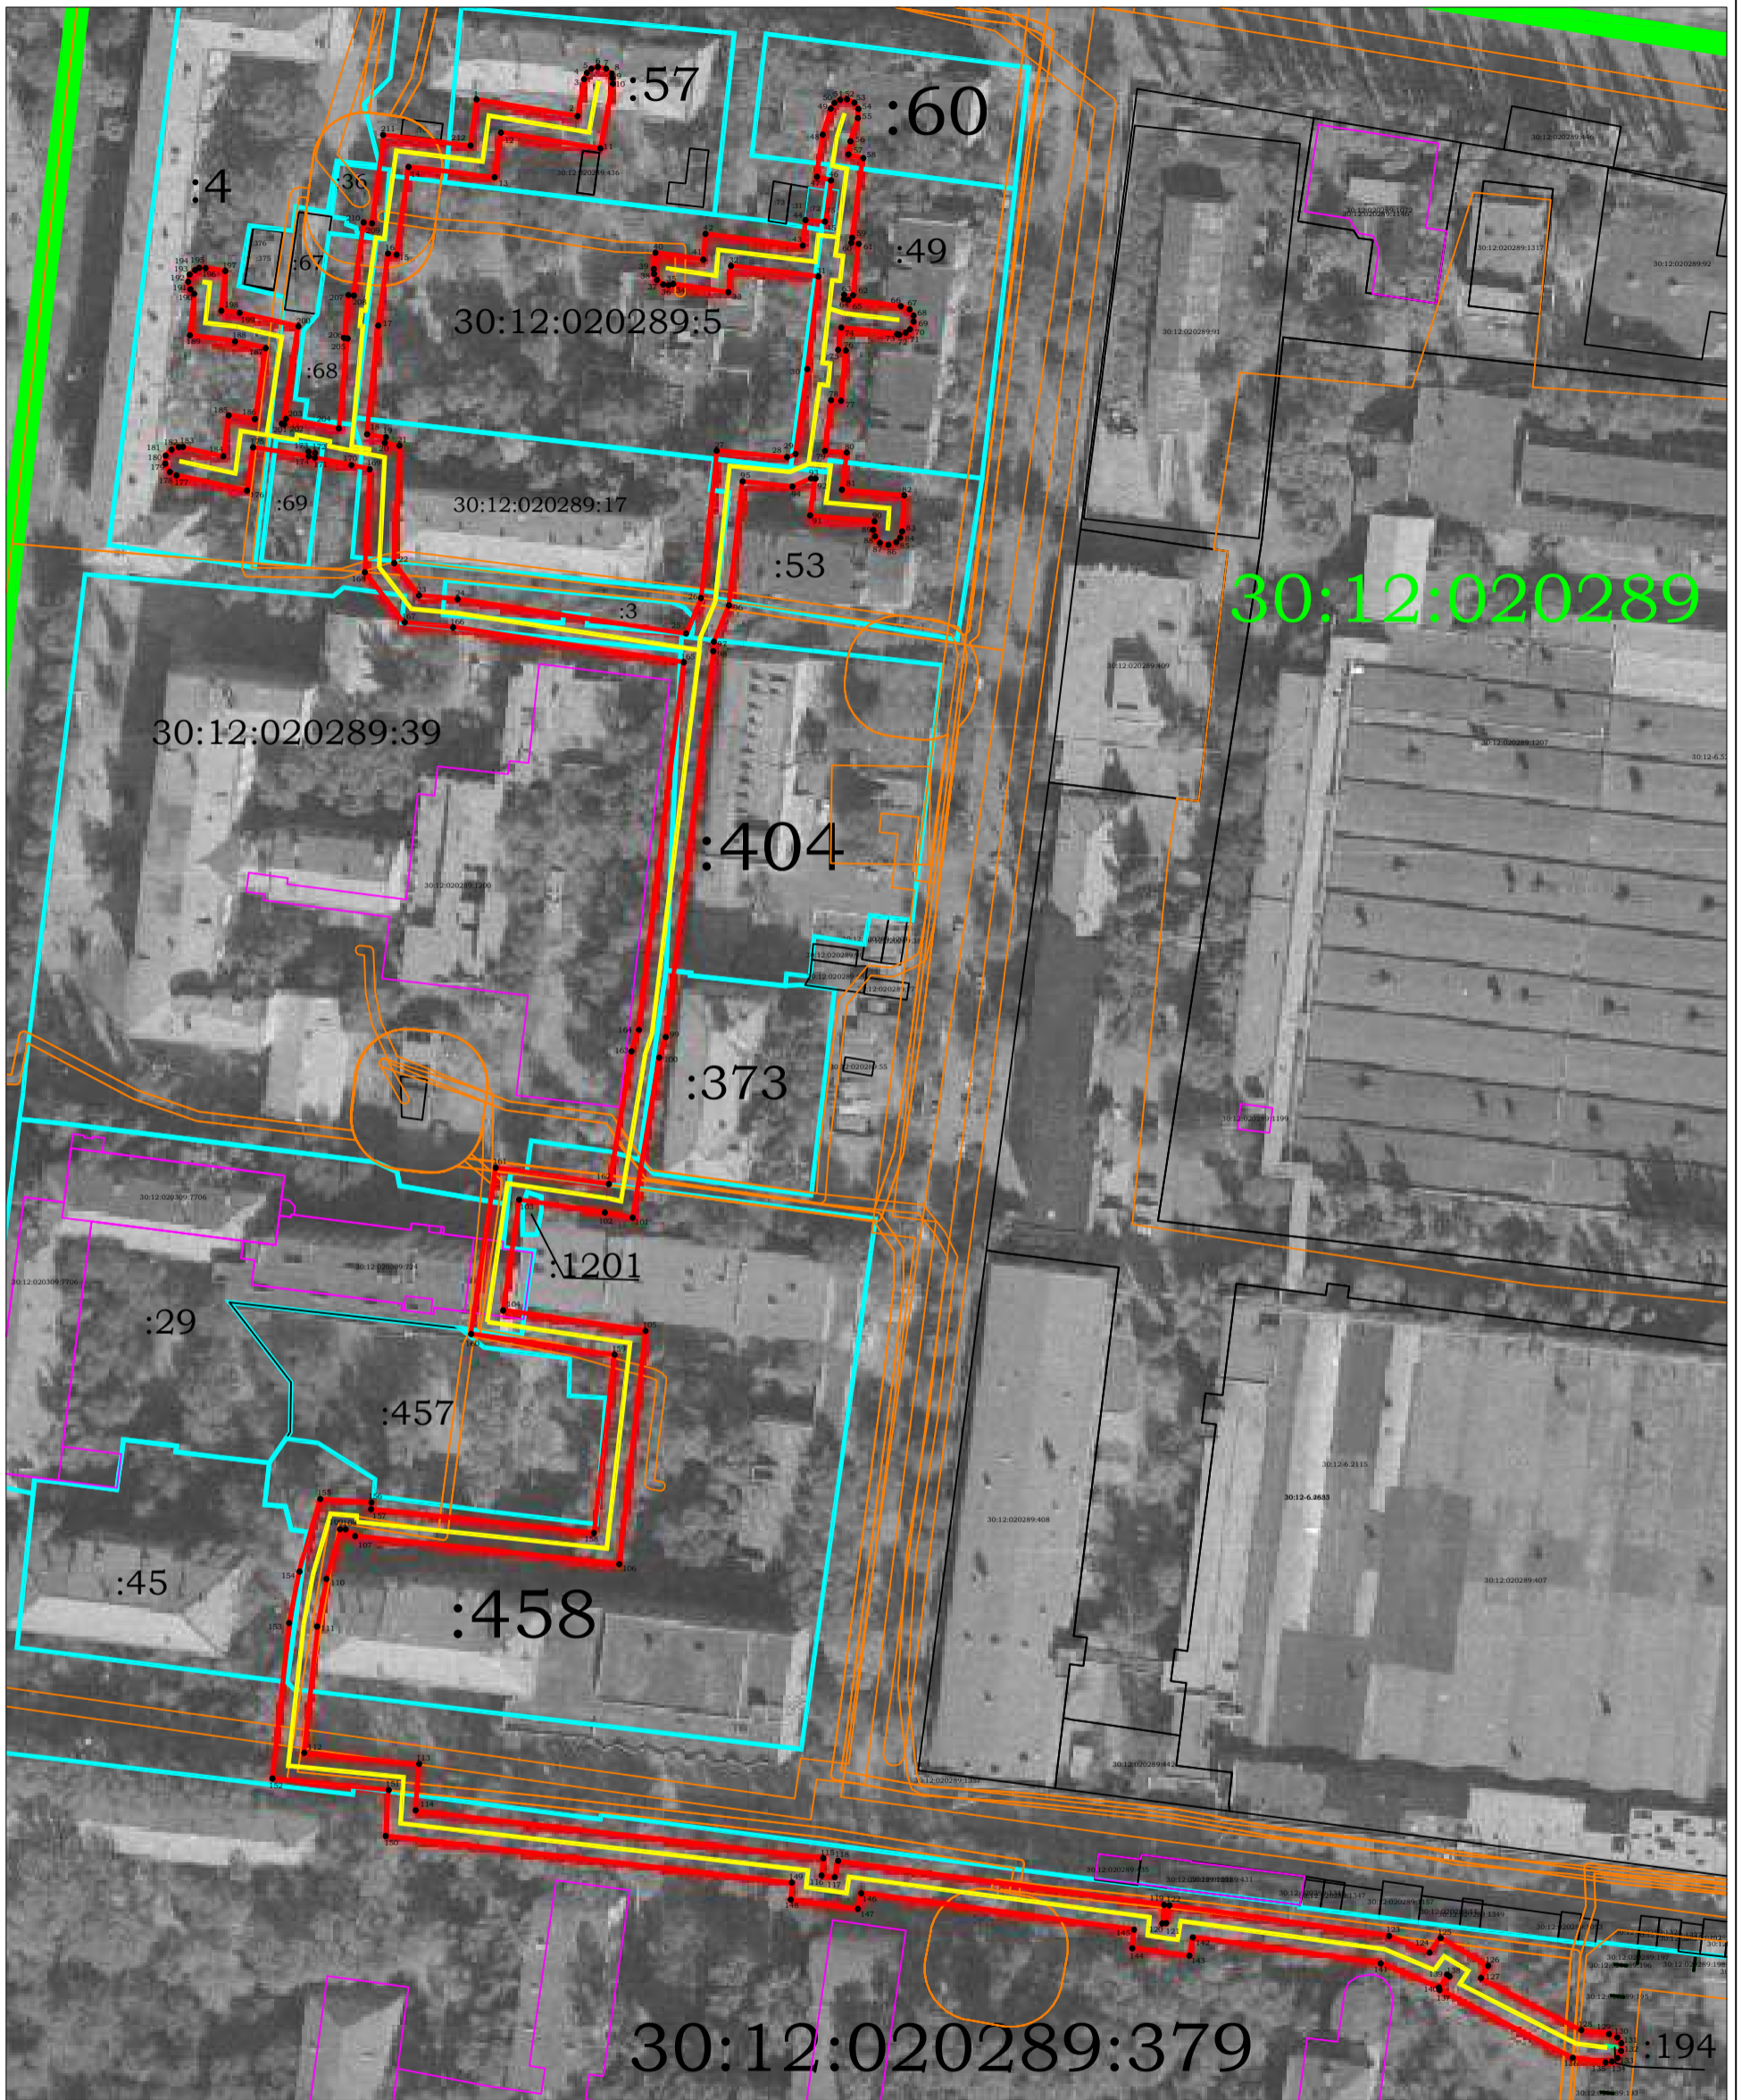

Масштаб 1:2000

Условные обозначения:

30:12:020238 - номер кадастрового квартала

— граница публичного сервитута

— границы земельных участков по сведениям ЕГРН

— граница ОКС

— граница кадастрового квартала

— граница ЗОУИТ

— граница объекта с КН 30:12:020238:1357

:13 - кадастровый номер ЗУ