


Раздел _____

План границ

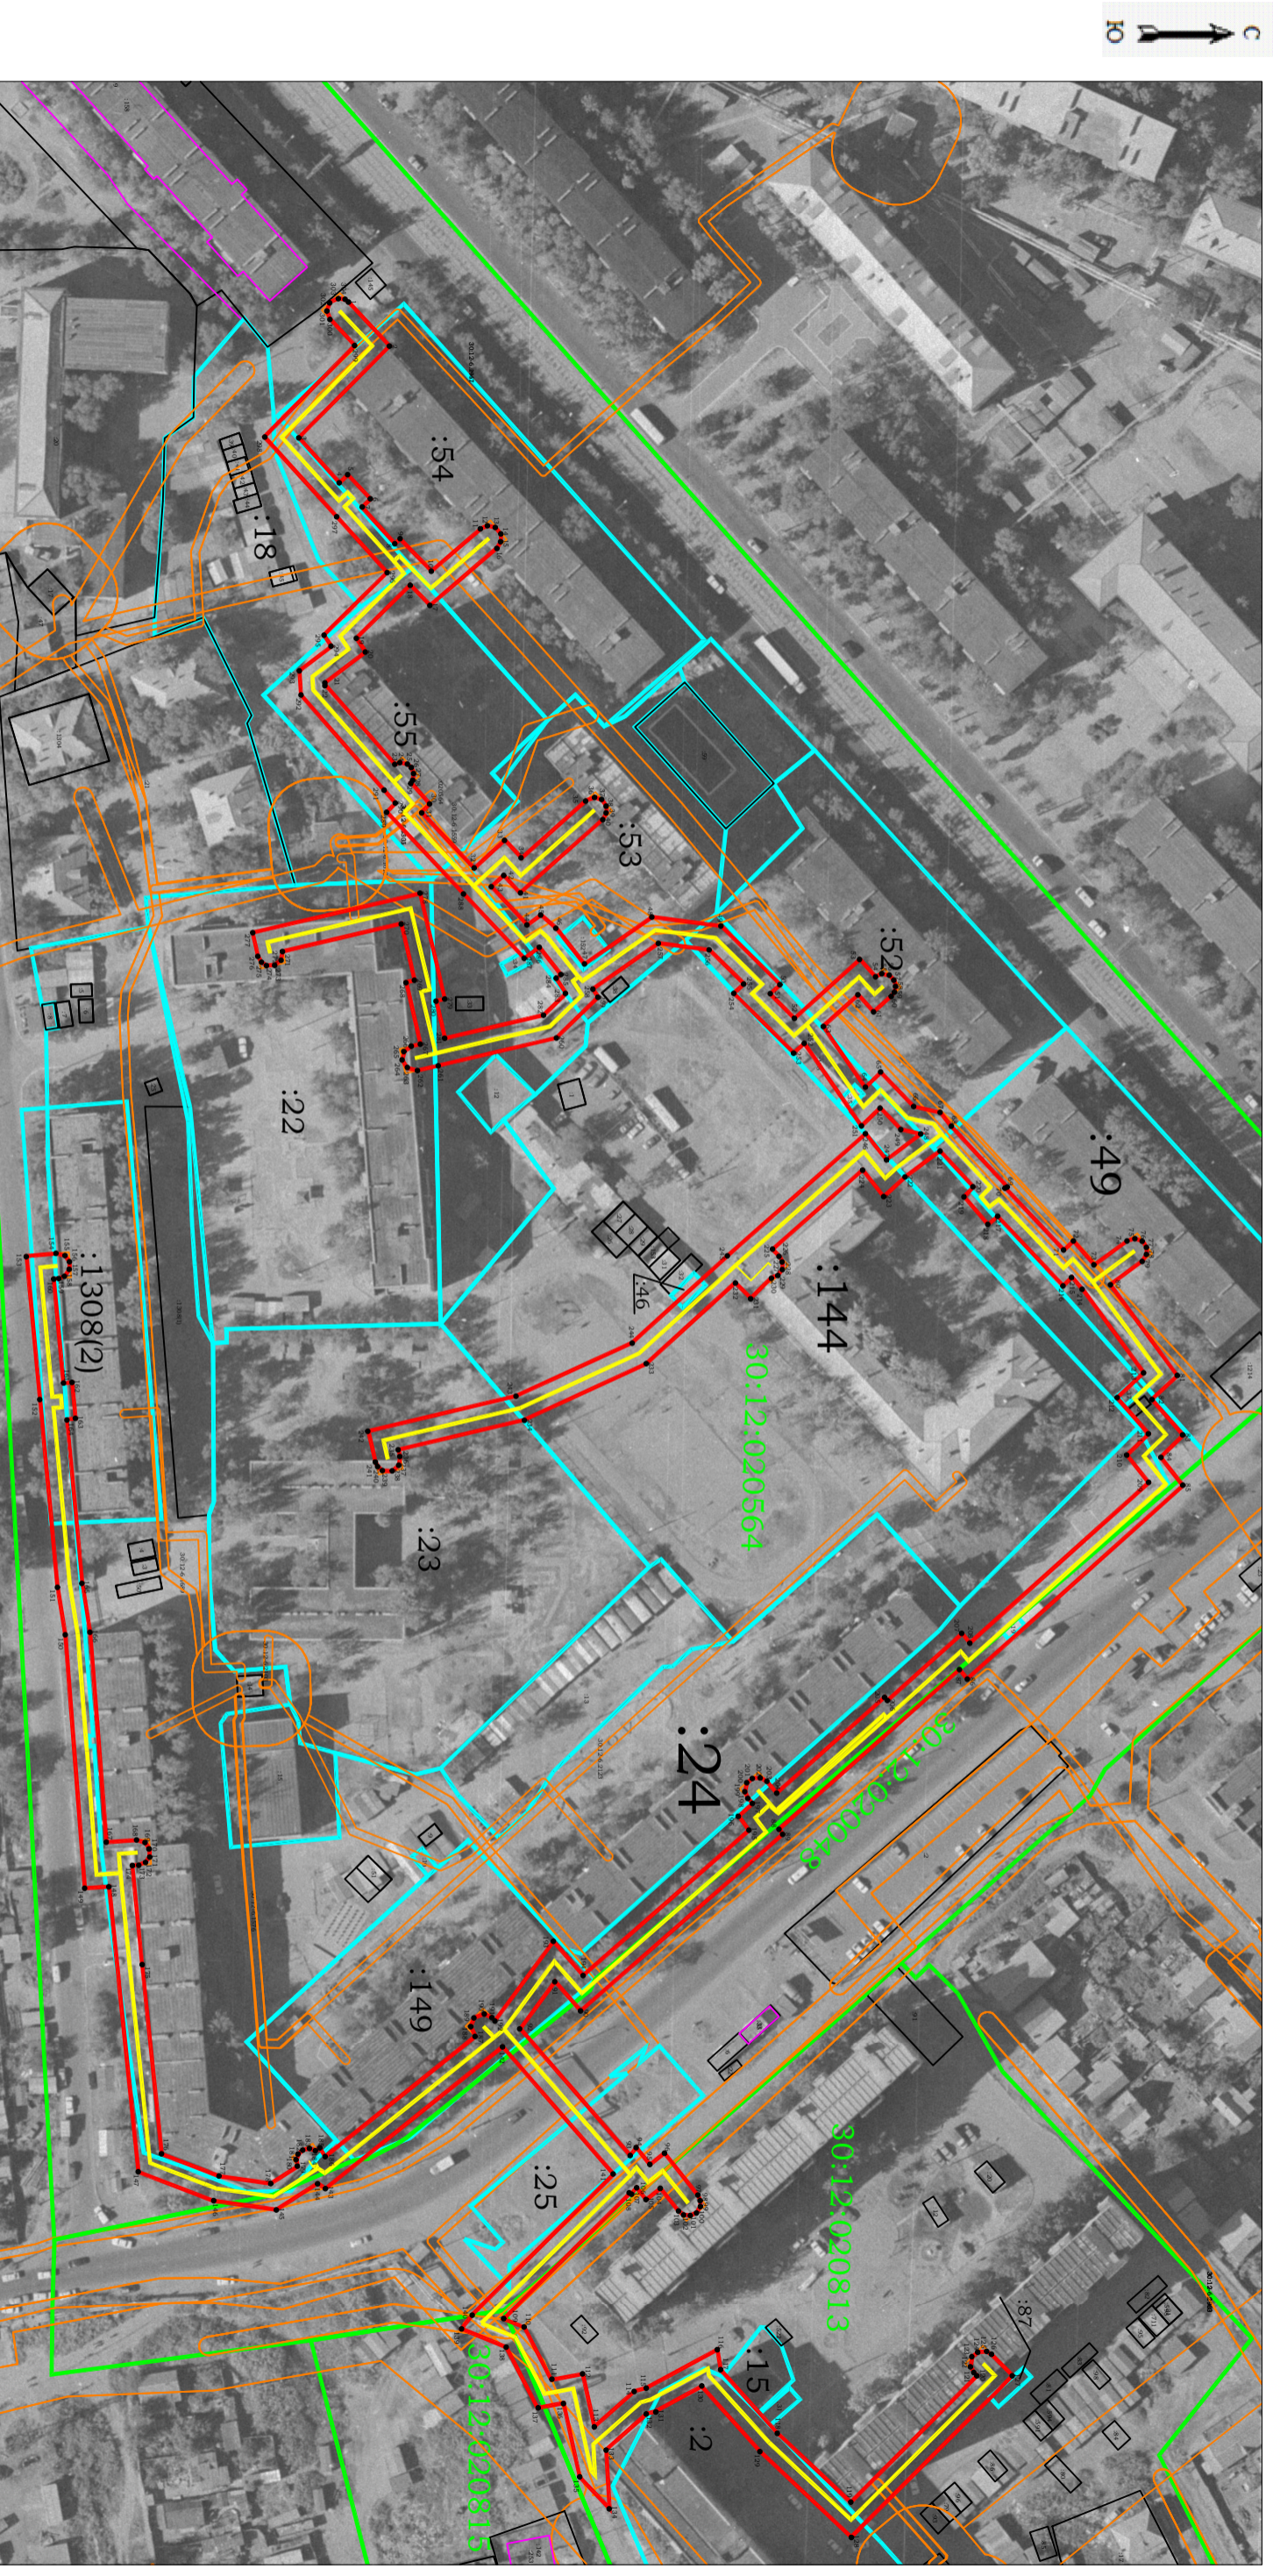

Условные обозначения:

- 30:12:020564 - номер кадастрового квартала
- граница публичного сервитута
- границы земельных участков по сведениям ЕГРН
- граница кадастрового квартала
- граница ЗОУИТ

Масштаб 1:2000

- граница объекта с КН 30:12:0000000:6570
- :13 - кадастровый номер ЗУ