


Раздел _____

План границ

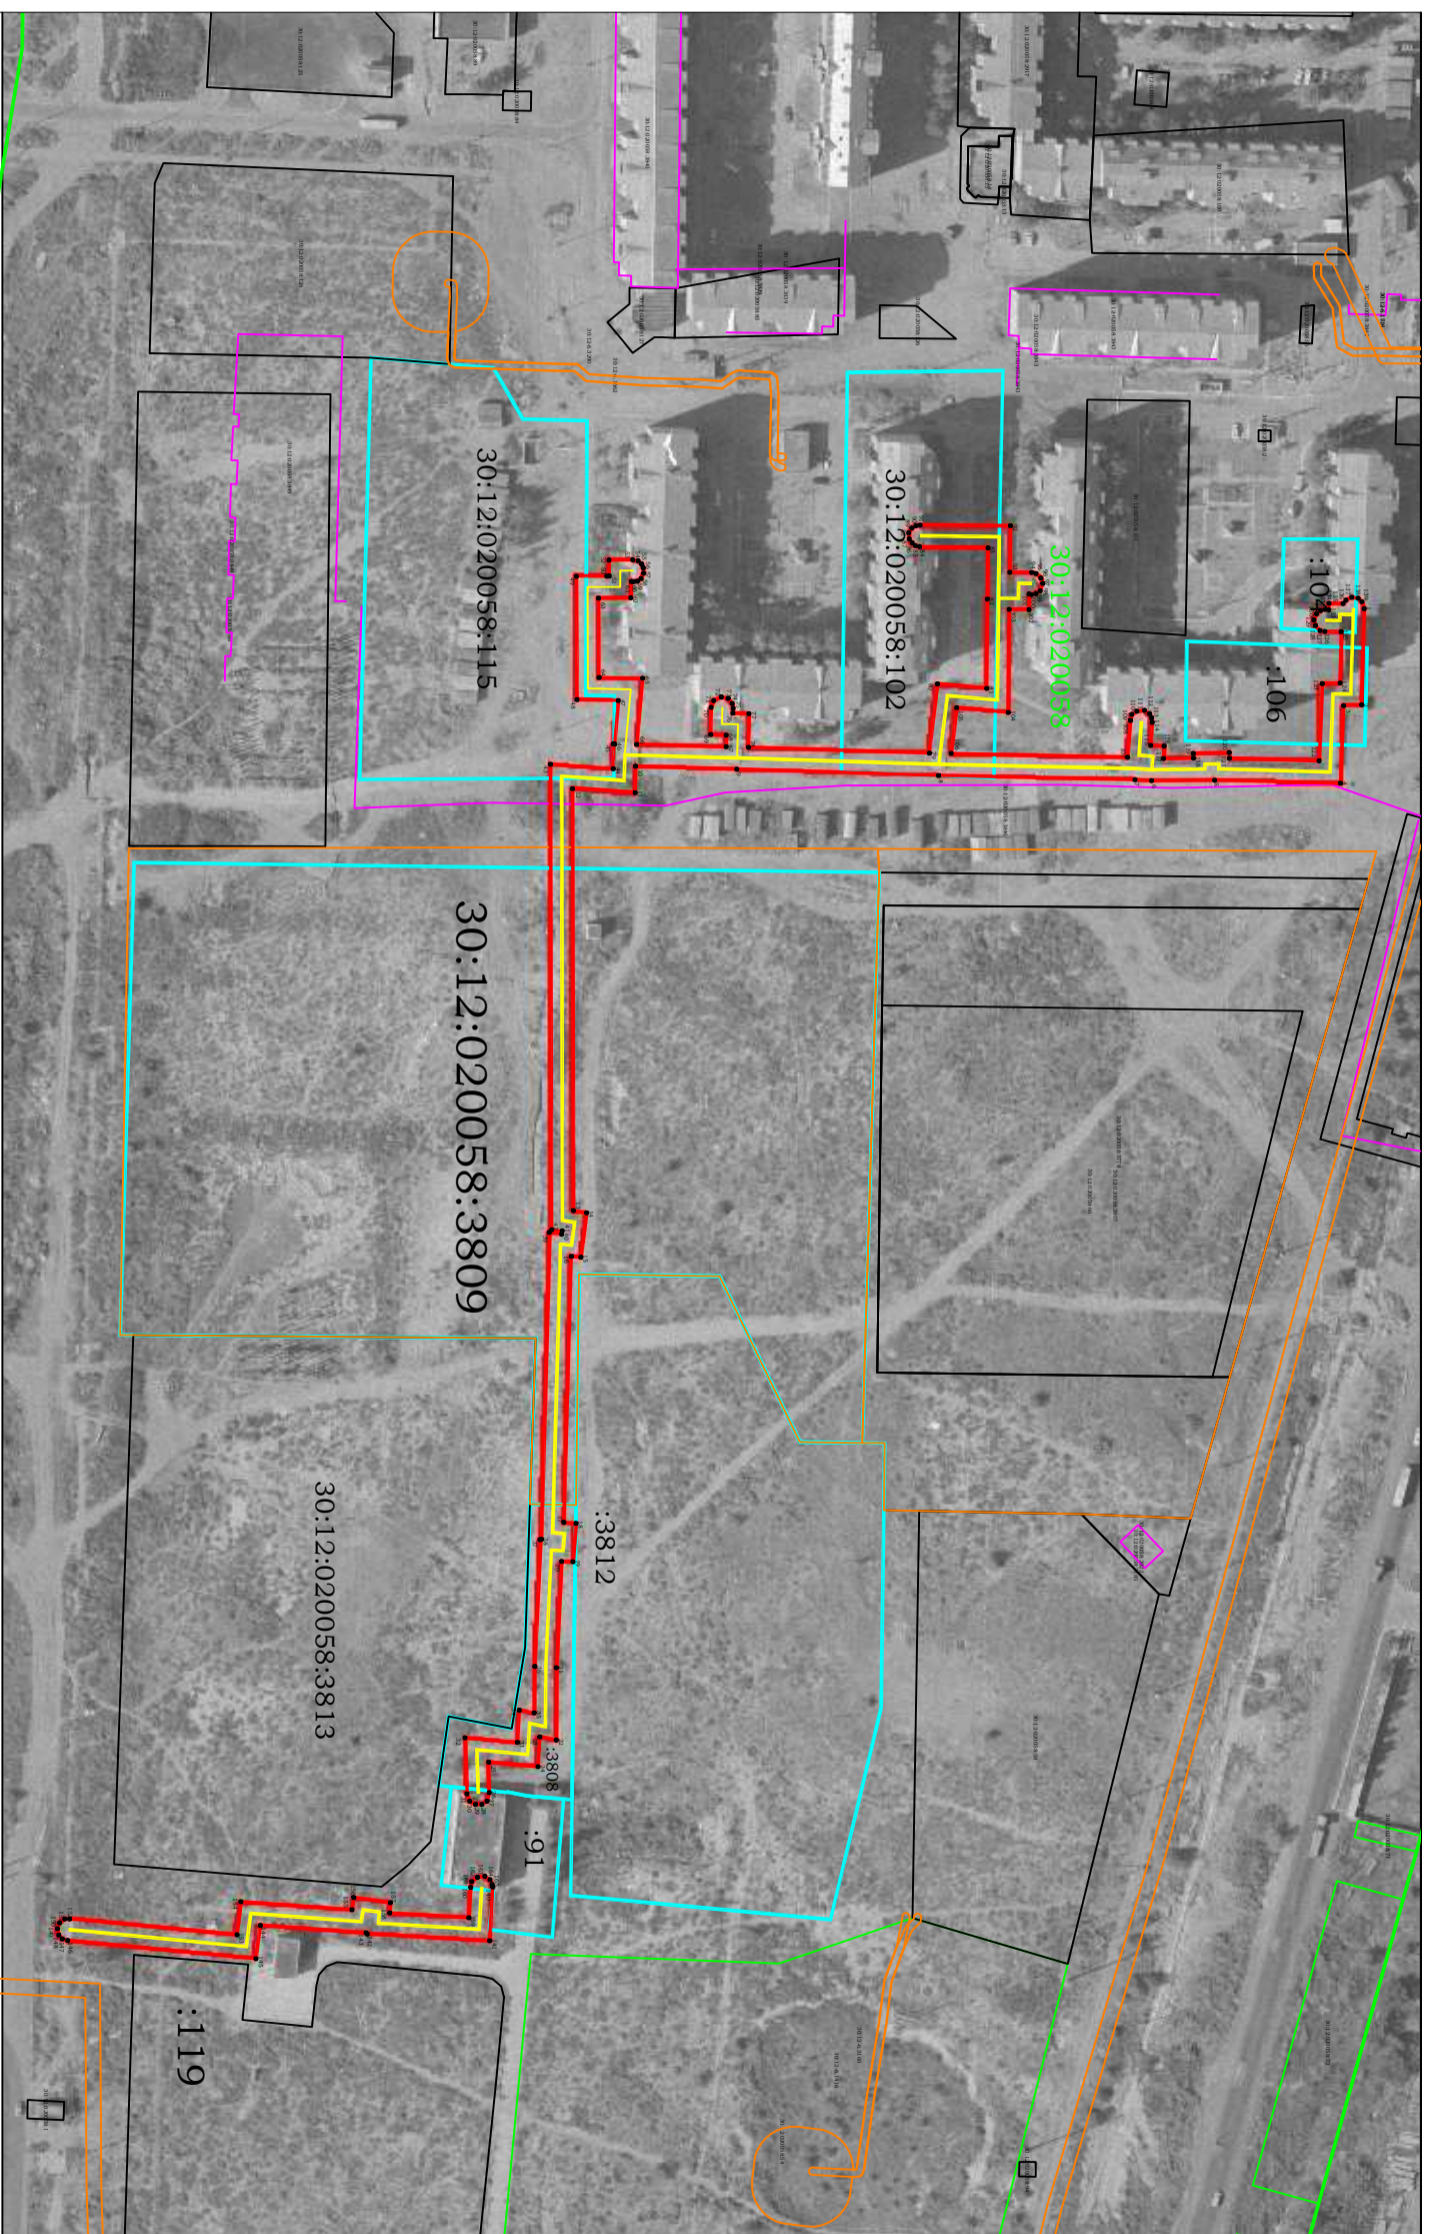

Условные обозначения:

- 30:12:020058 - номер кадастрового квартала
- граница публичного сервитута
- границы земельных участков по сведениям ЕГРН
- граница кадастрового квартала
- граница ЗОУИТ
- граница объекта с КН 30:12:020058:2905
- :13 - кадастровый номер ЗУ

Масштаб 1:2000