


План границ

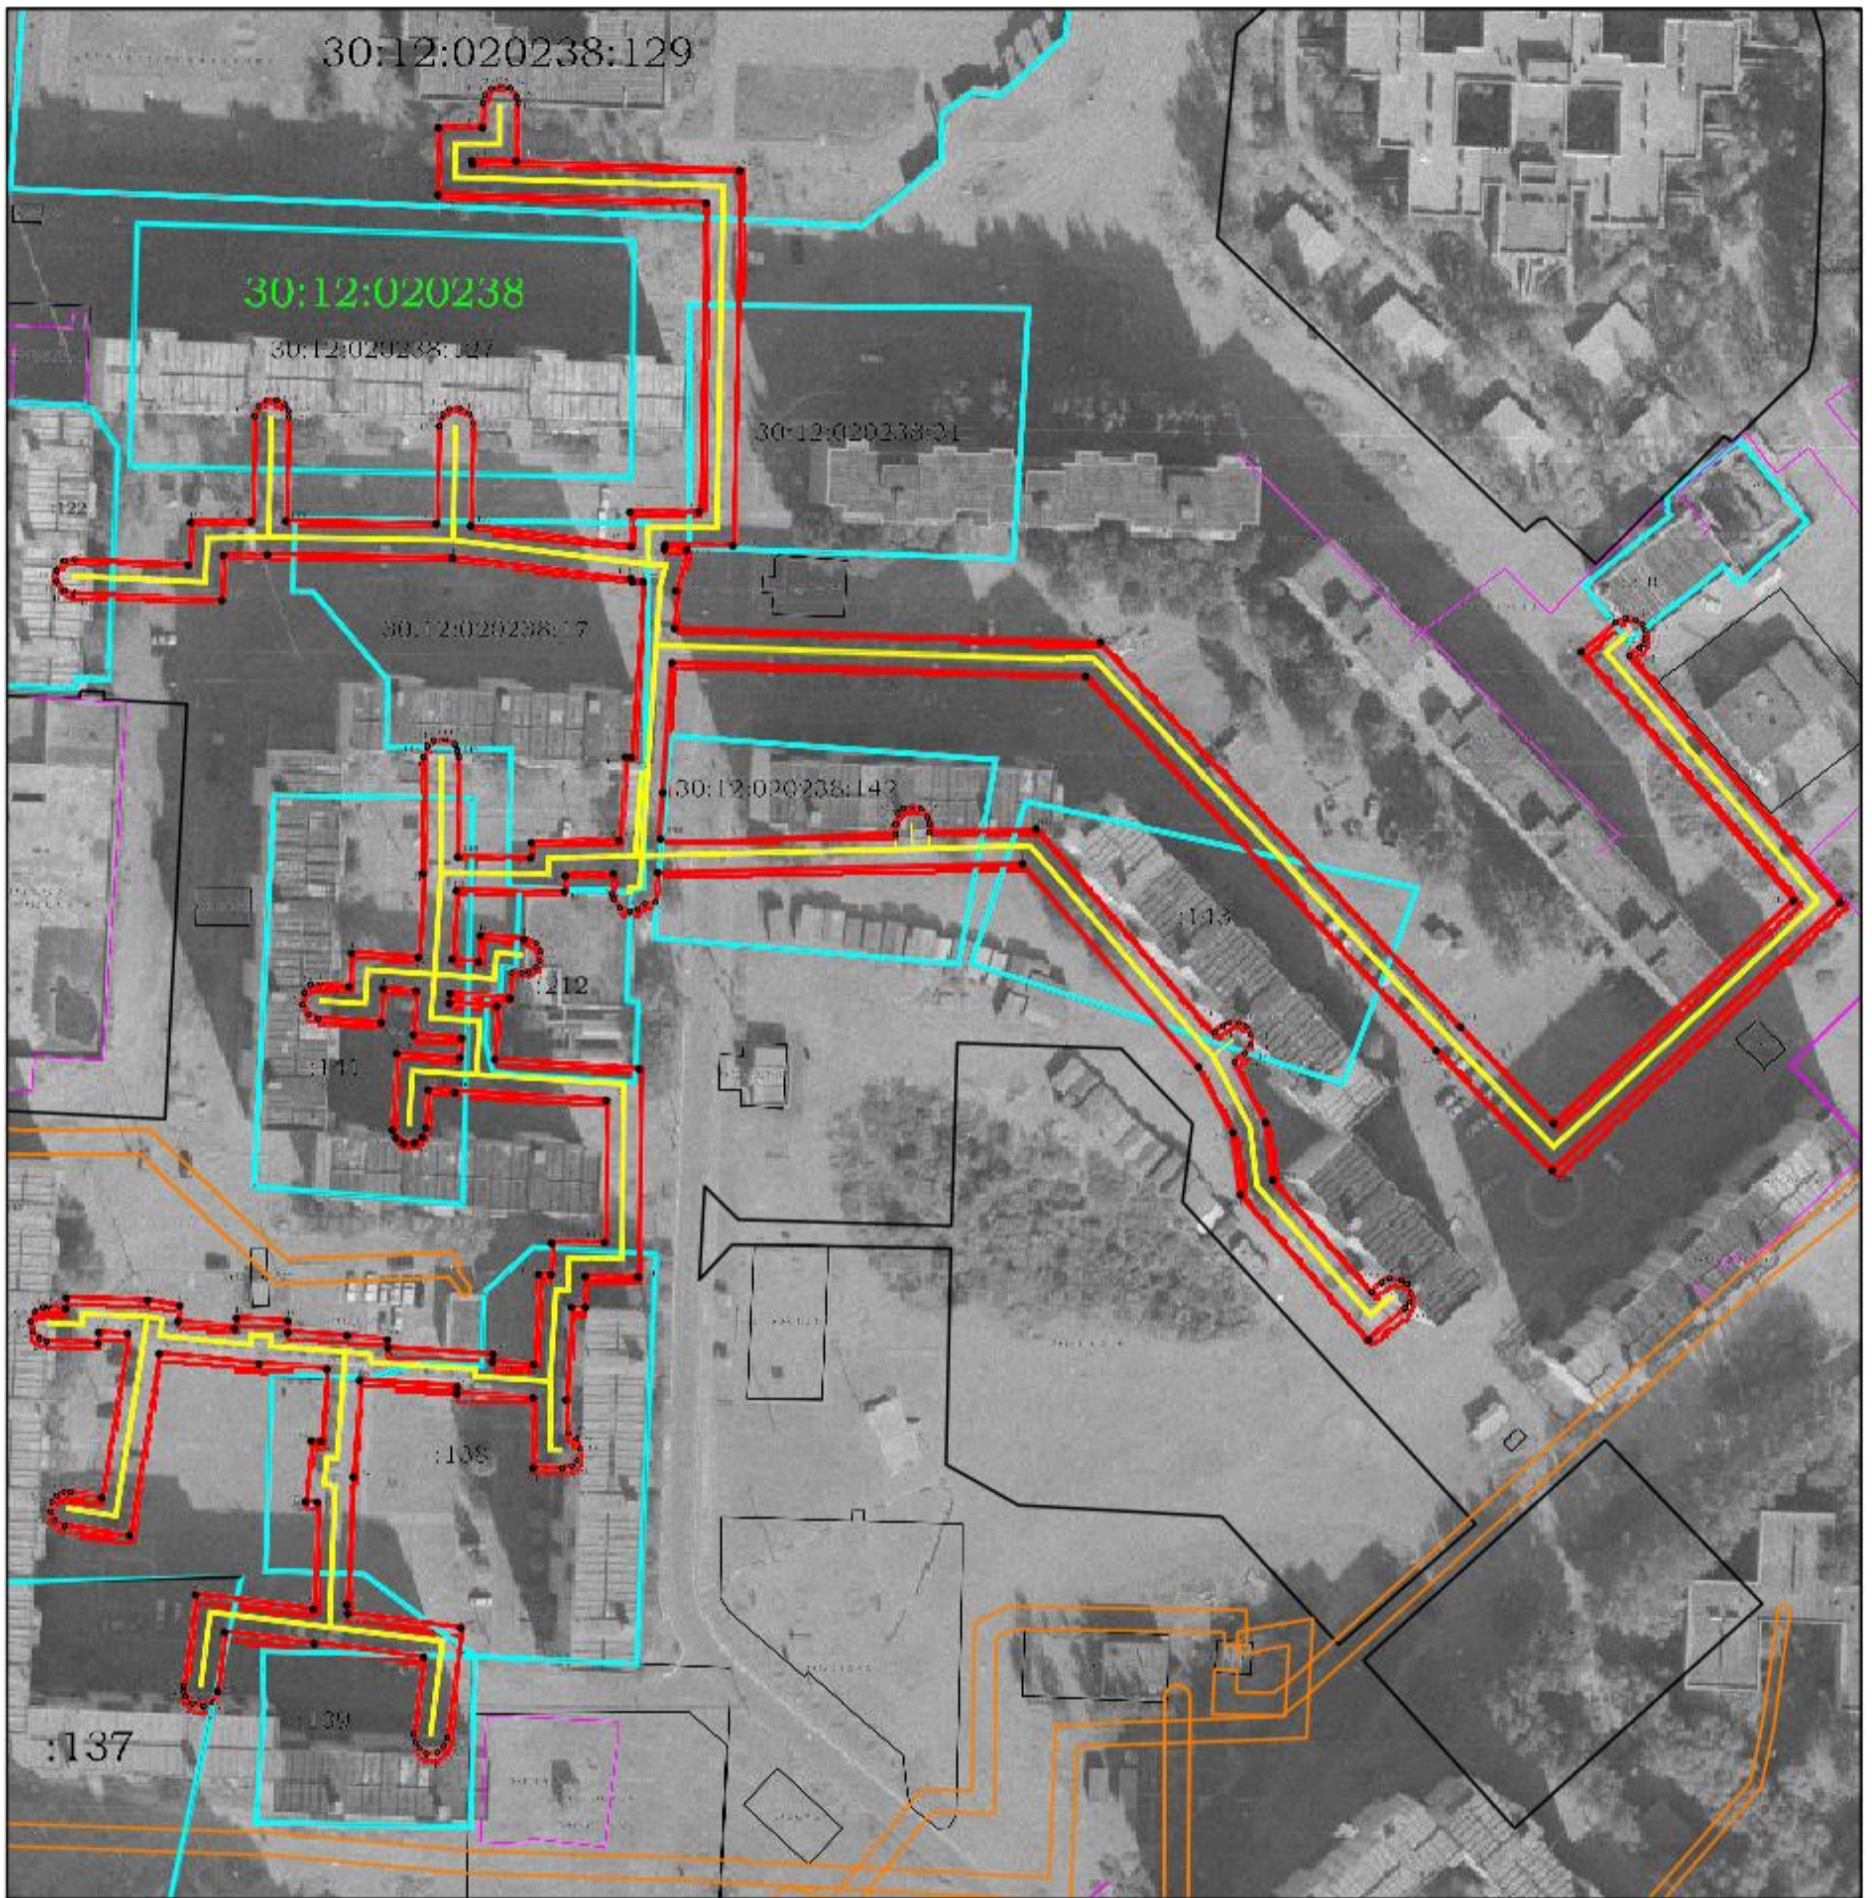

Масштаб 1:1500

Условные обозначения:

30:12:020238 - номер кадастрового квартала

— граница публичного сервитута

— границы земельных участков по сведениям ЕГРН

— граница кадастрового квартала

— граница ЗОУИТ

— граница объекта с КИ 30:12:020238:5642

:13 - кадастровый номер ЗУ