


План границ

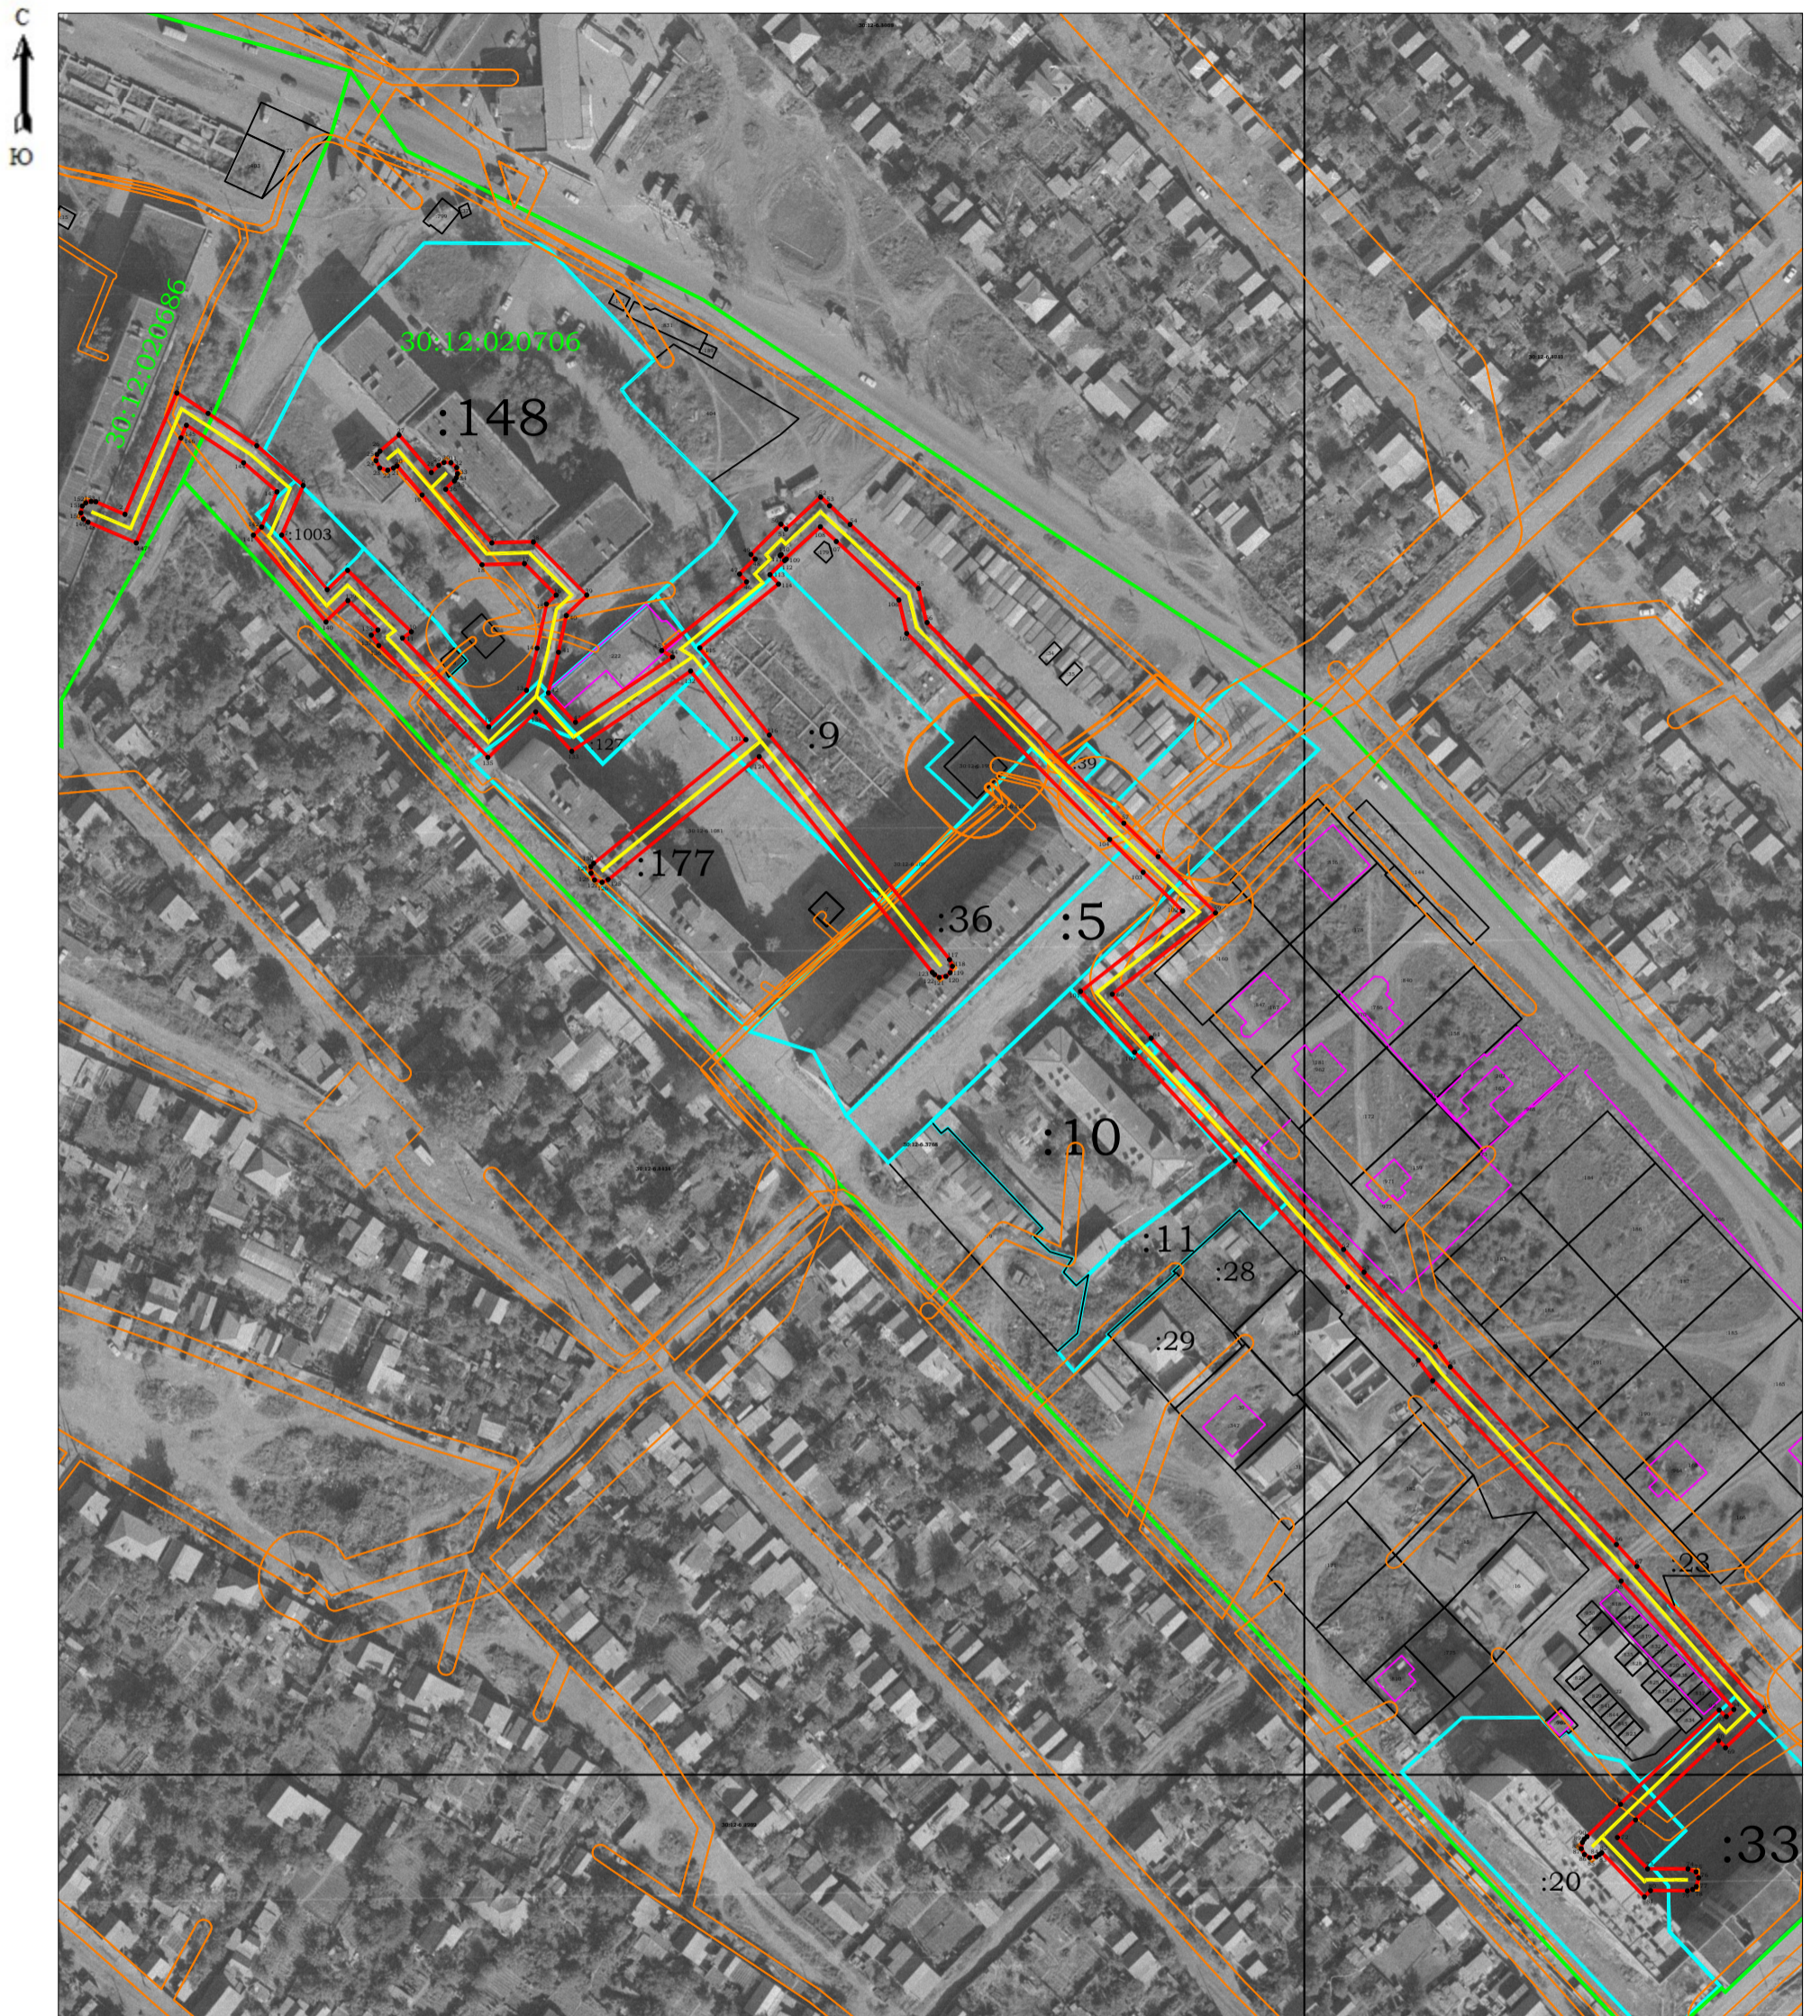

Масштаб 1:2000

Условные обозначения:

30:12:020706 - номер кадастрового квартала

— - граница публичного сервитута

— - границы земельных участков по сведениям ЕГРН

— - граница кадастрового квартала

— - граница ЗОУИТ

— - граница объекта с КН 30:12:000000:8985

:13 - кадастровый номер ЗУ