

План границ




Масштаб 1:2000

Условные обозначения:

- 30:12:030745 - номер кадастрового квартала
- граница публичного сервитута
- границы земельных участков по сведениям ЕГРН
- граница кадастрового квартала
- граница ЗОУИП
- граница объекта с КН 30:12:000000:8982
- :13 - кадастровый номер ЗУ

Раздел _____

План границ

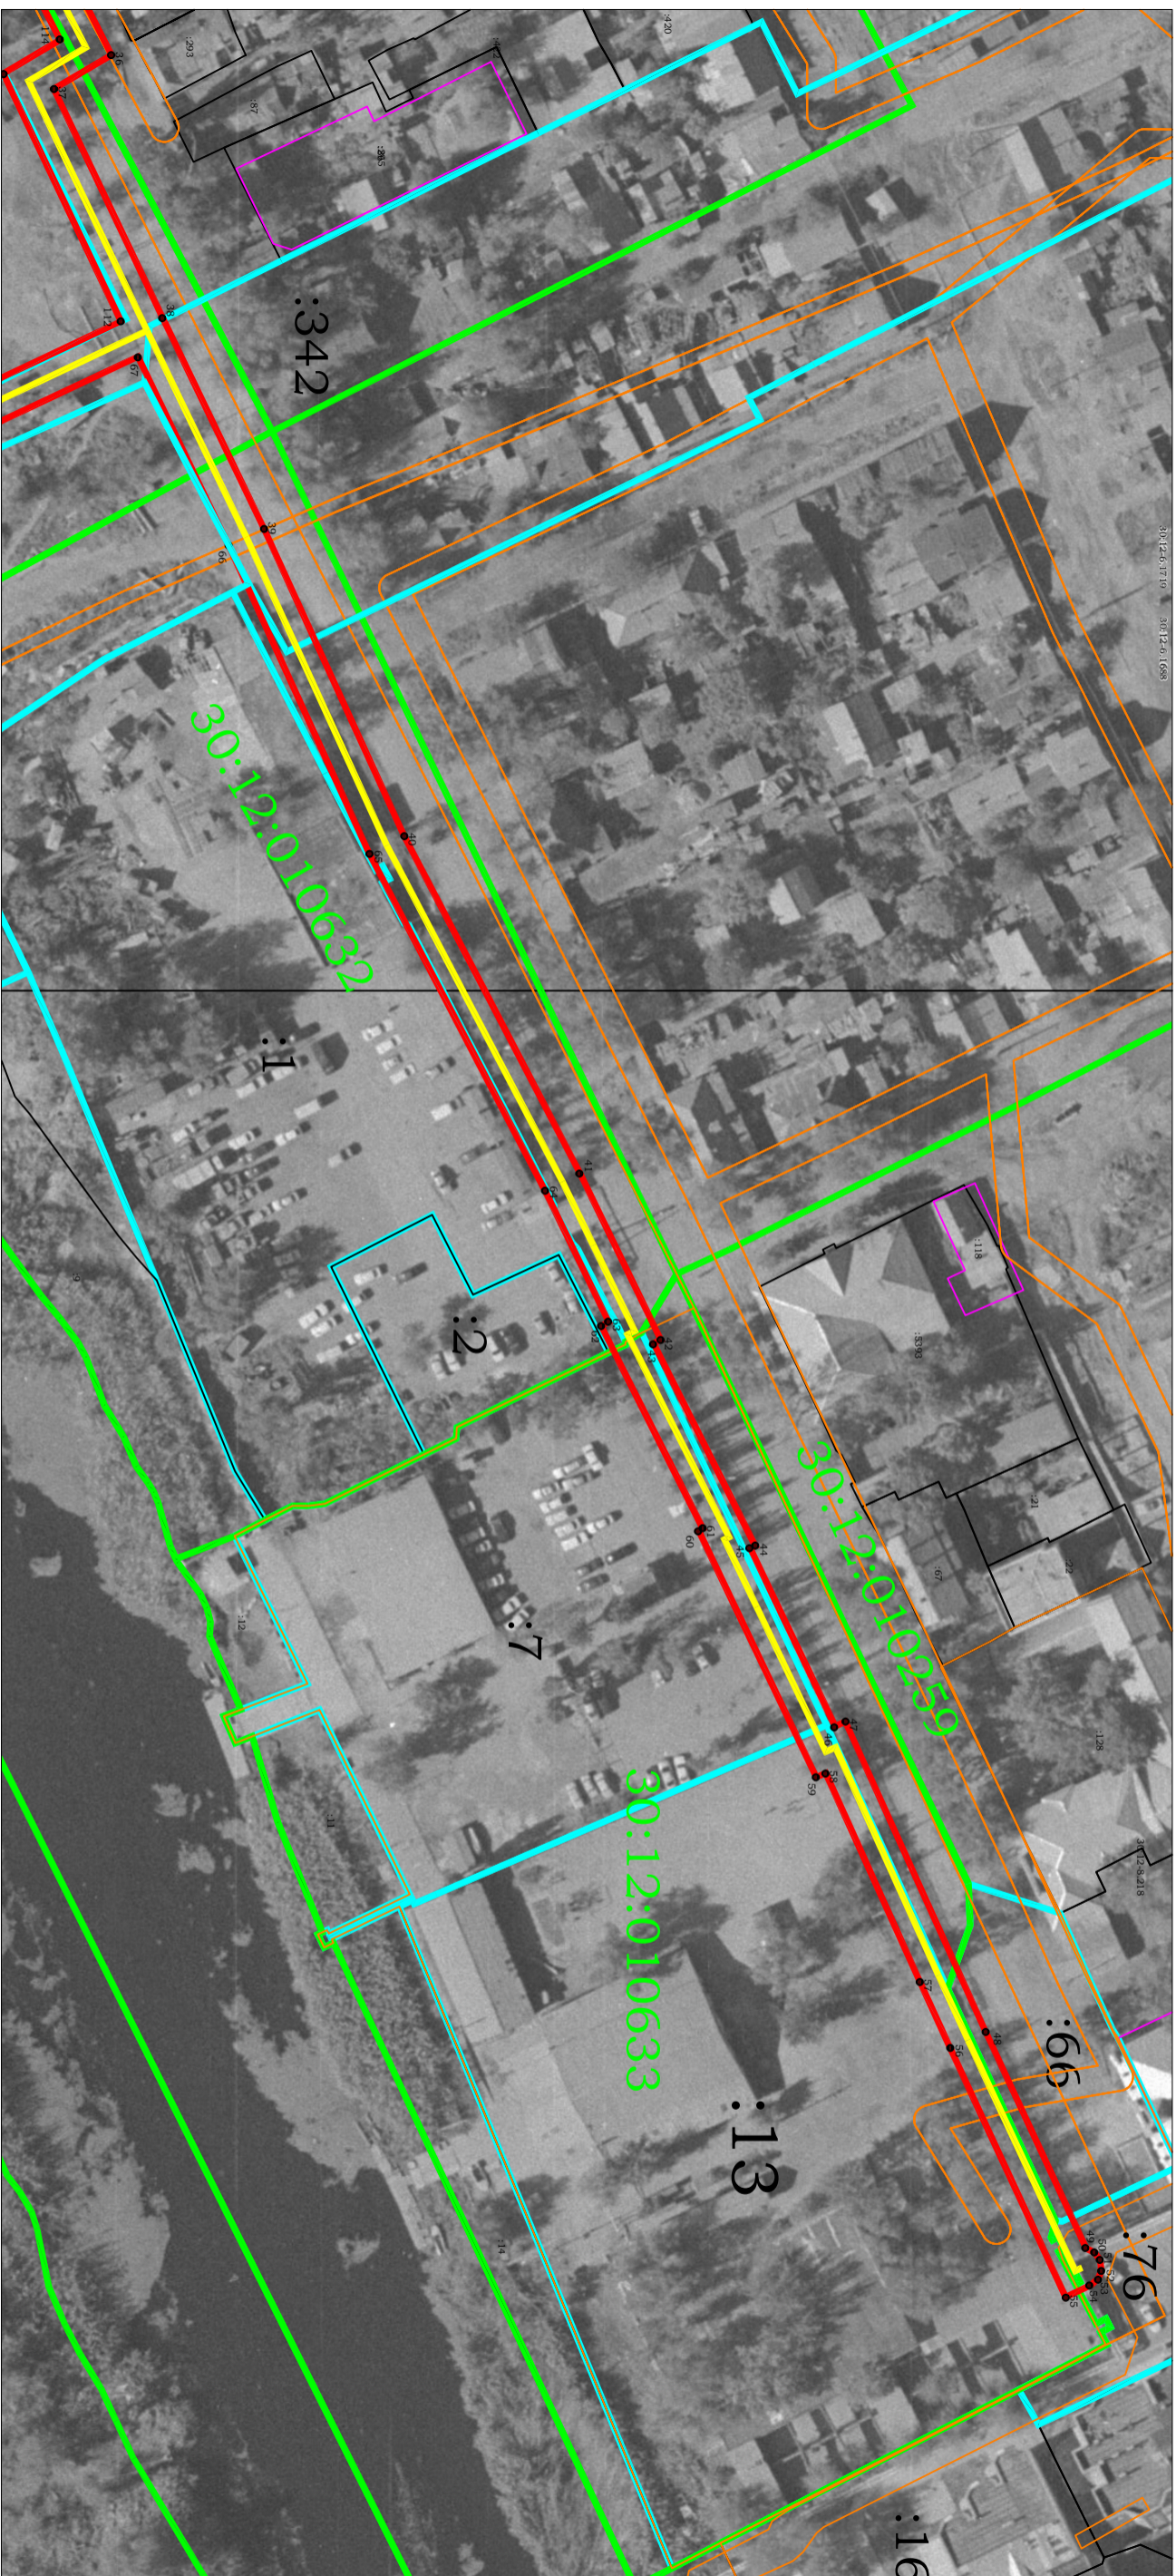

Масштаб 1:1000