


План границ

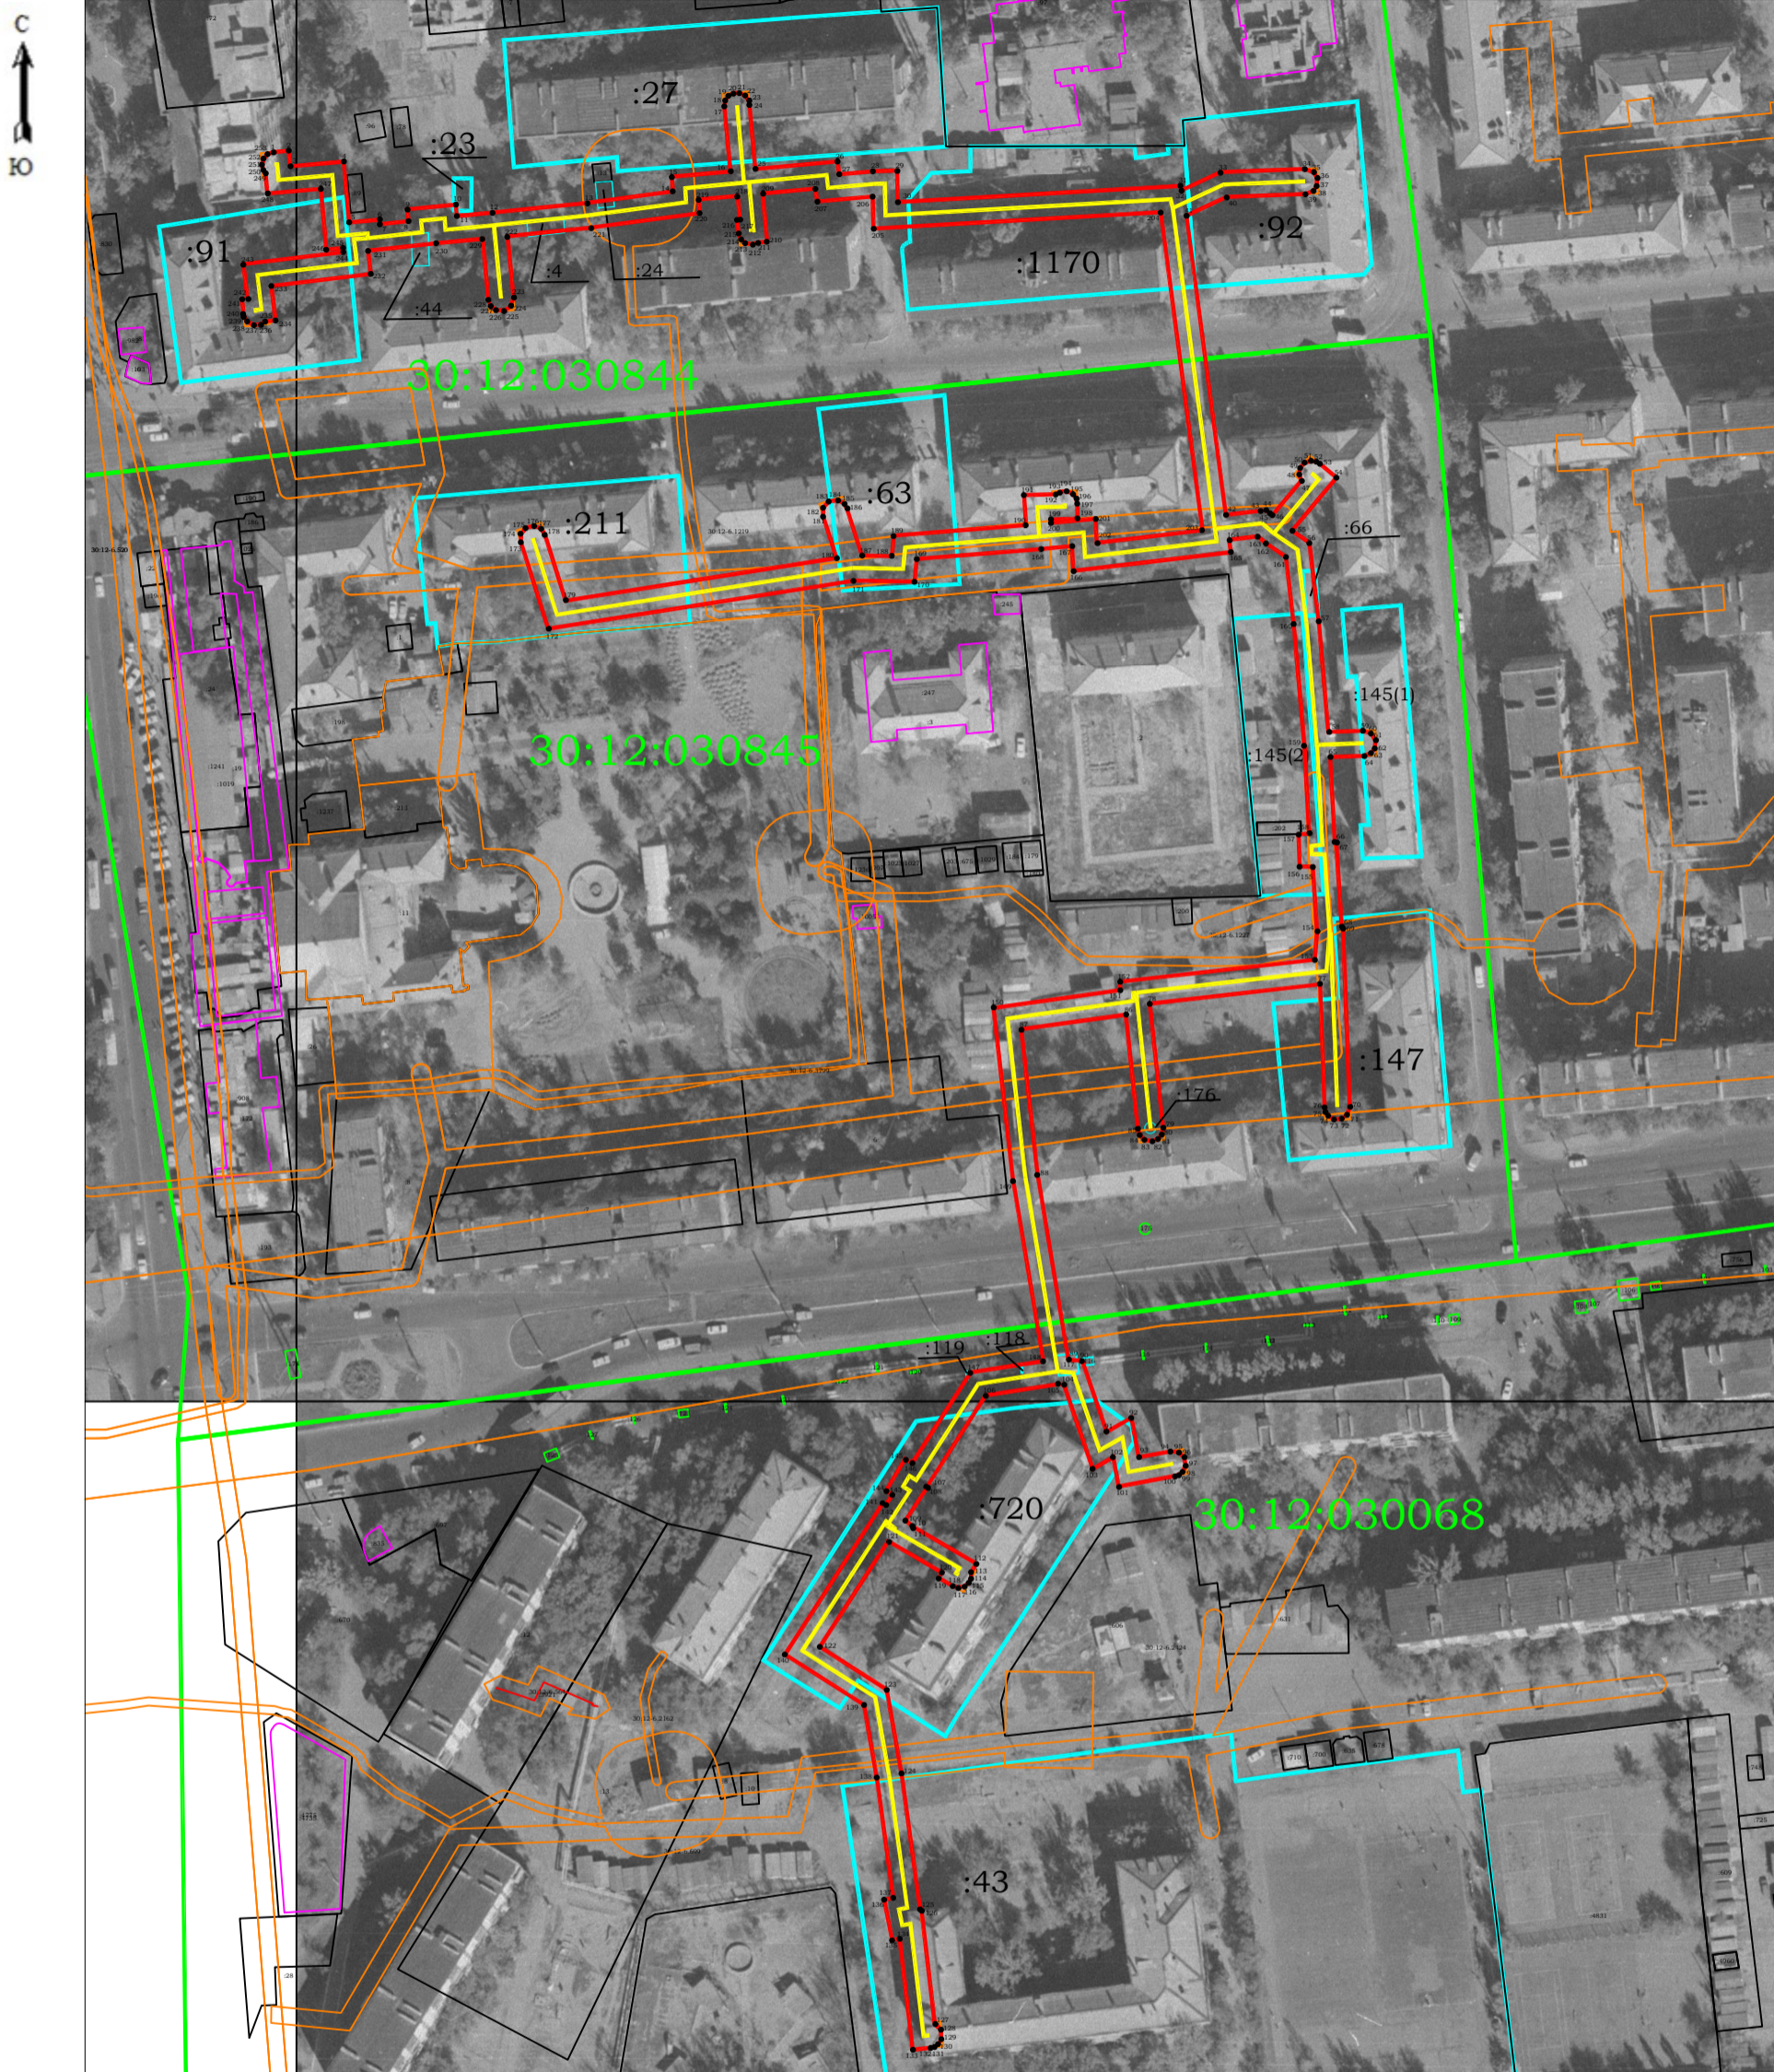

Масштаб 1:2000

Условные обозначения:

30:12:030844 - номер кадастрового квартала

— граница публичного сервитута

— границы земельных участков по сведениям ЕГРН

— граница кадастрового квартала

— граница ЗОУИТ

— граница объекта с КН 30:12:000000:8981

:13 - кадастровый номер ЗУ