


План границ

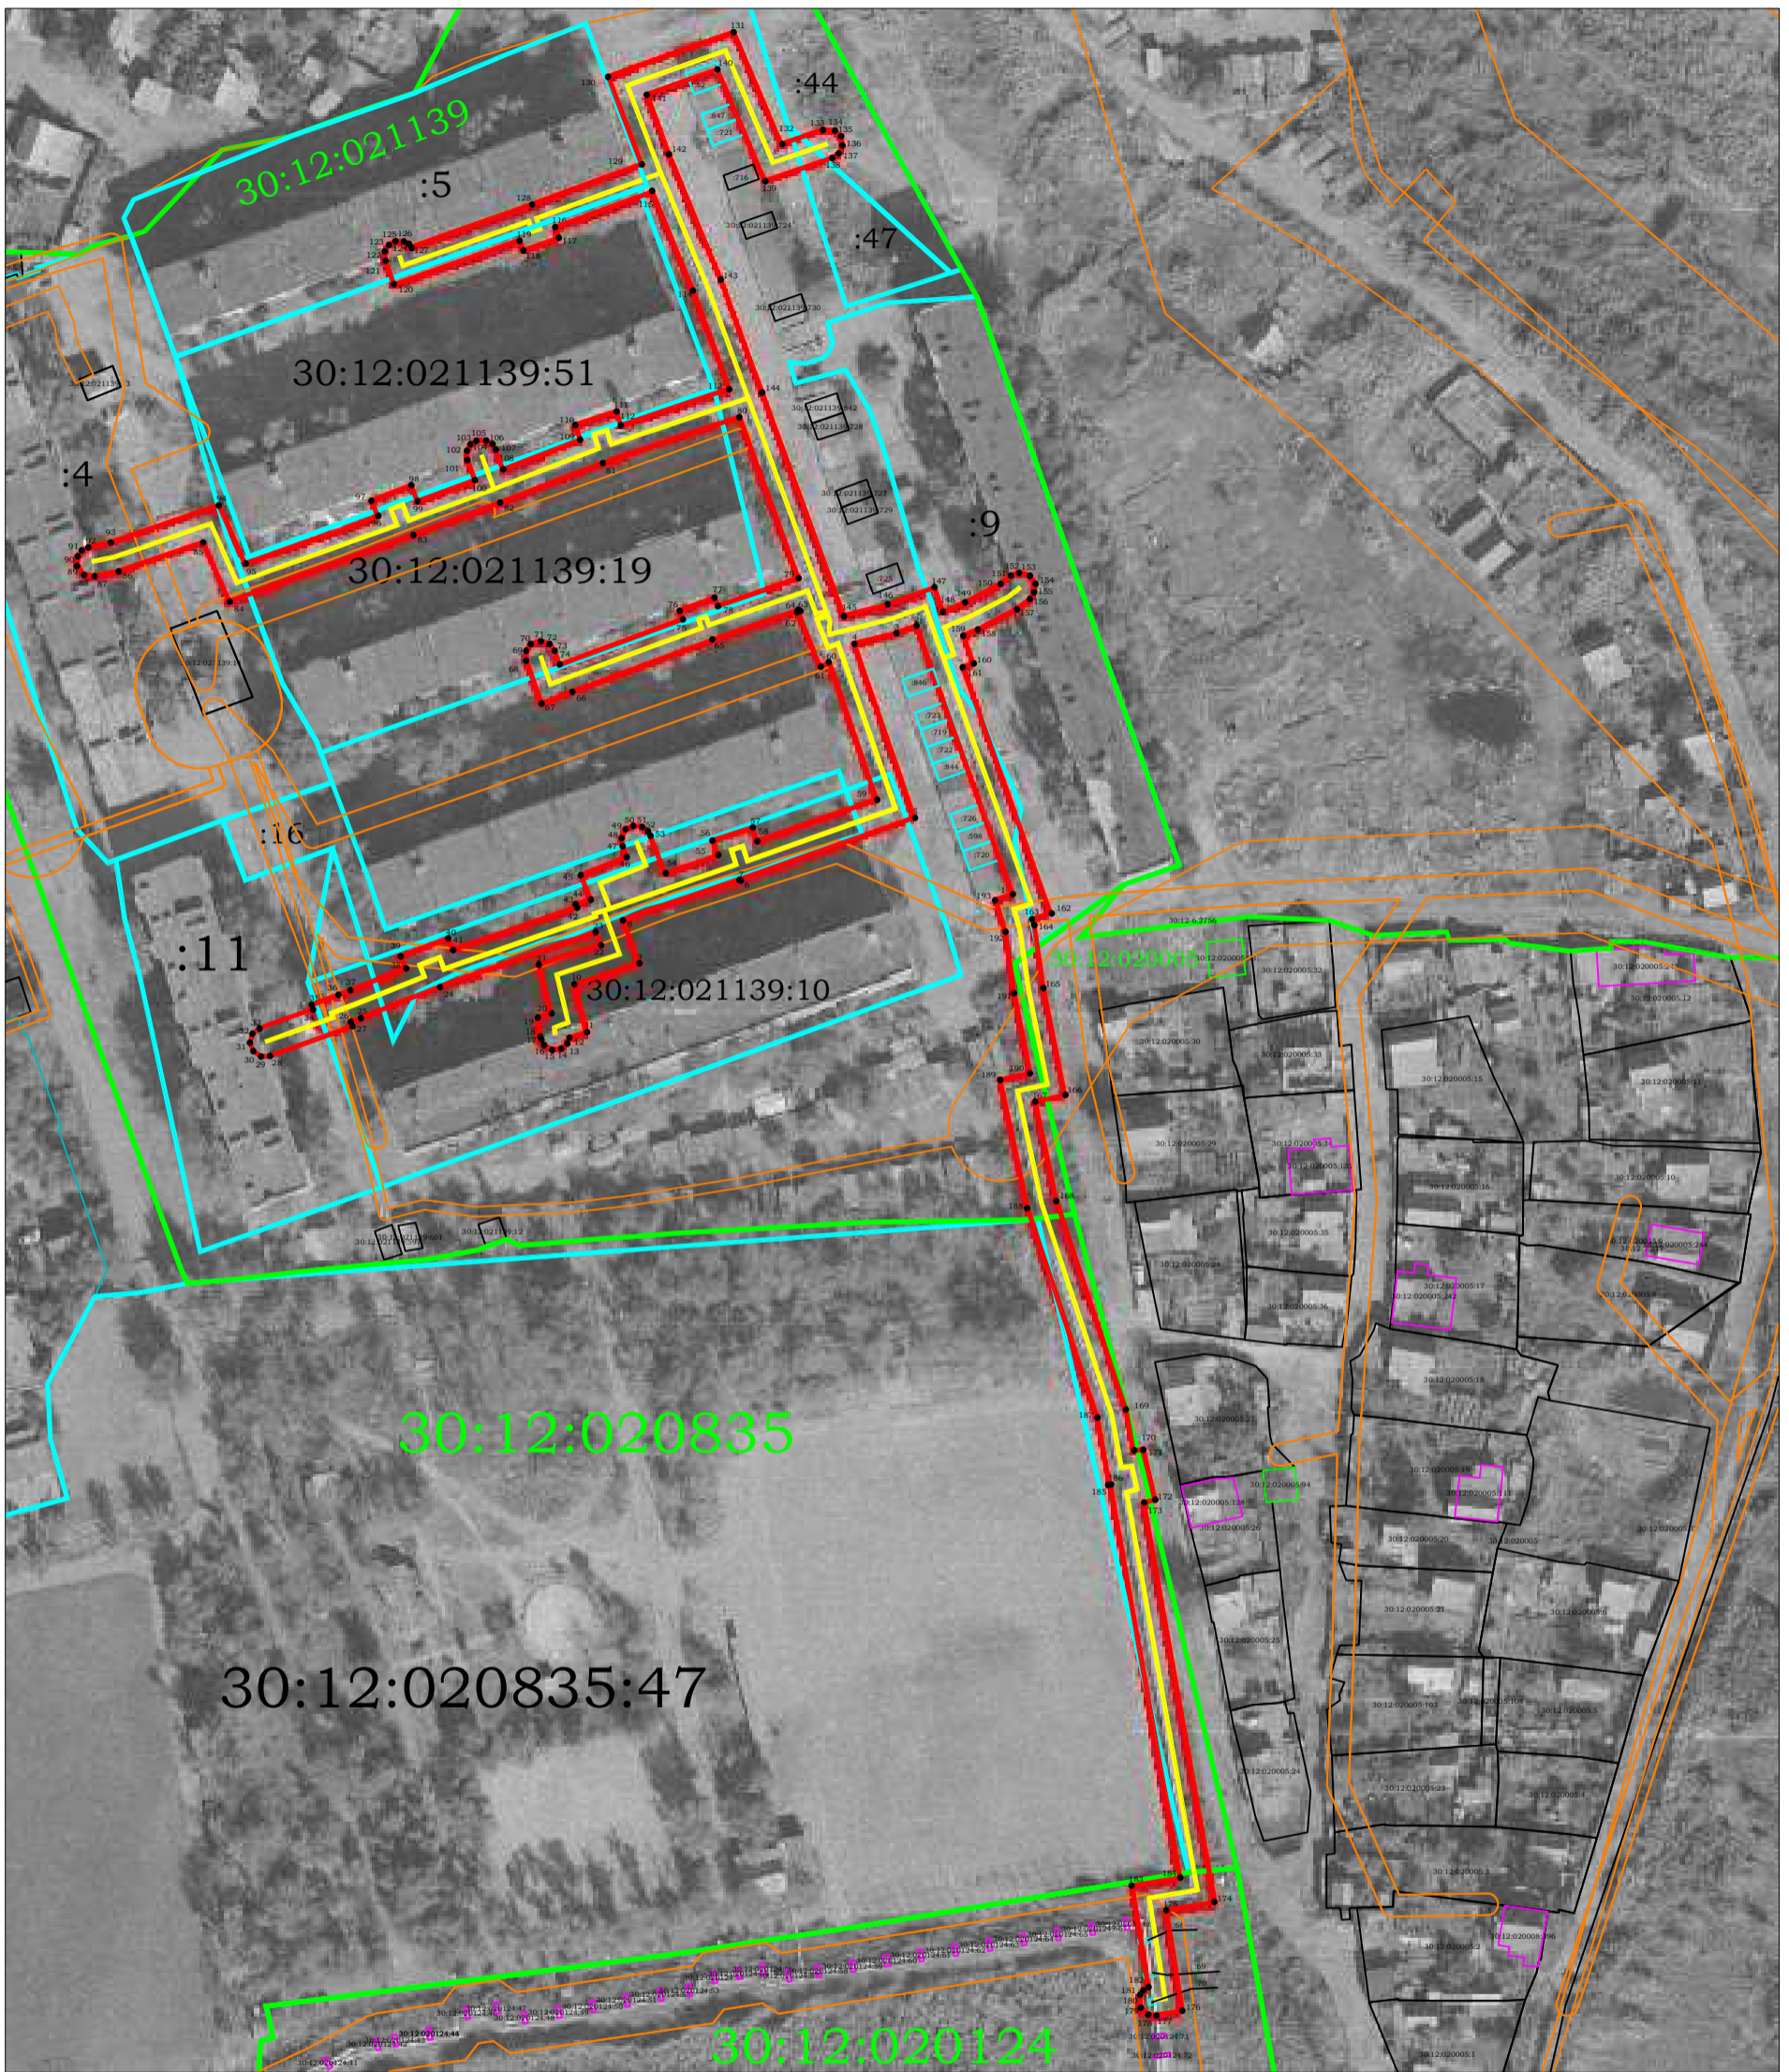

Масштаб 1:1000

Условные обозначения:

- 30:12:021139 - номер кадастрового квартала
- - граница публичного сервитута
- - границы земельных участков по сведениям ЕГРН
- - граница кадастрового квартала
- - граница ЗОУИТ
- - граница объекта с КН 30:12:000000:10082
- :13 - кадастровый номер ЗУ