


План границ

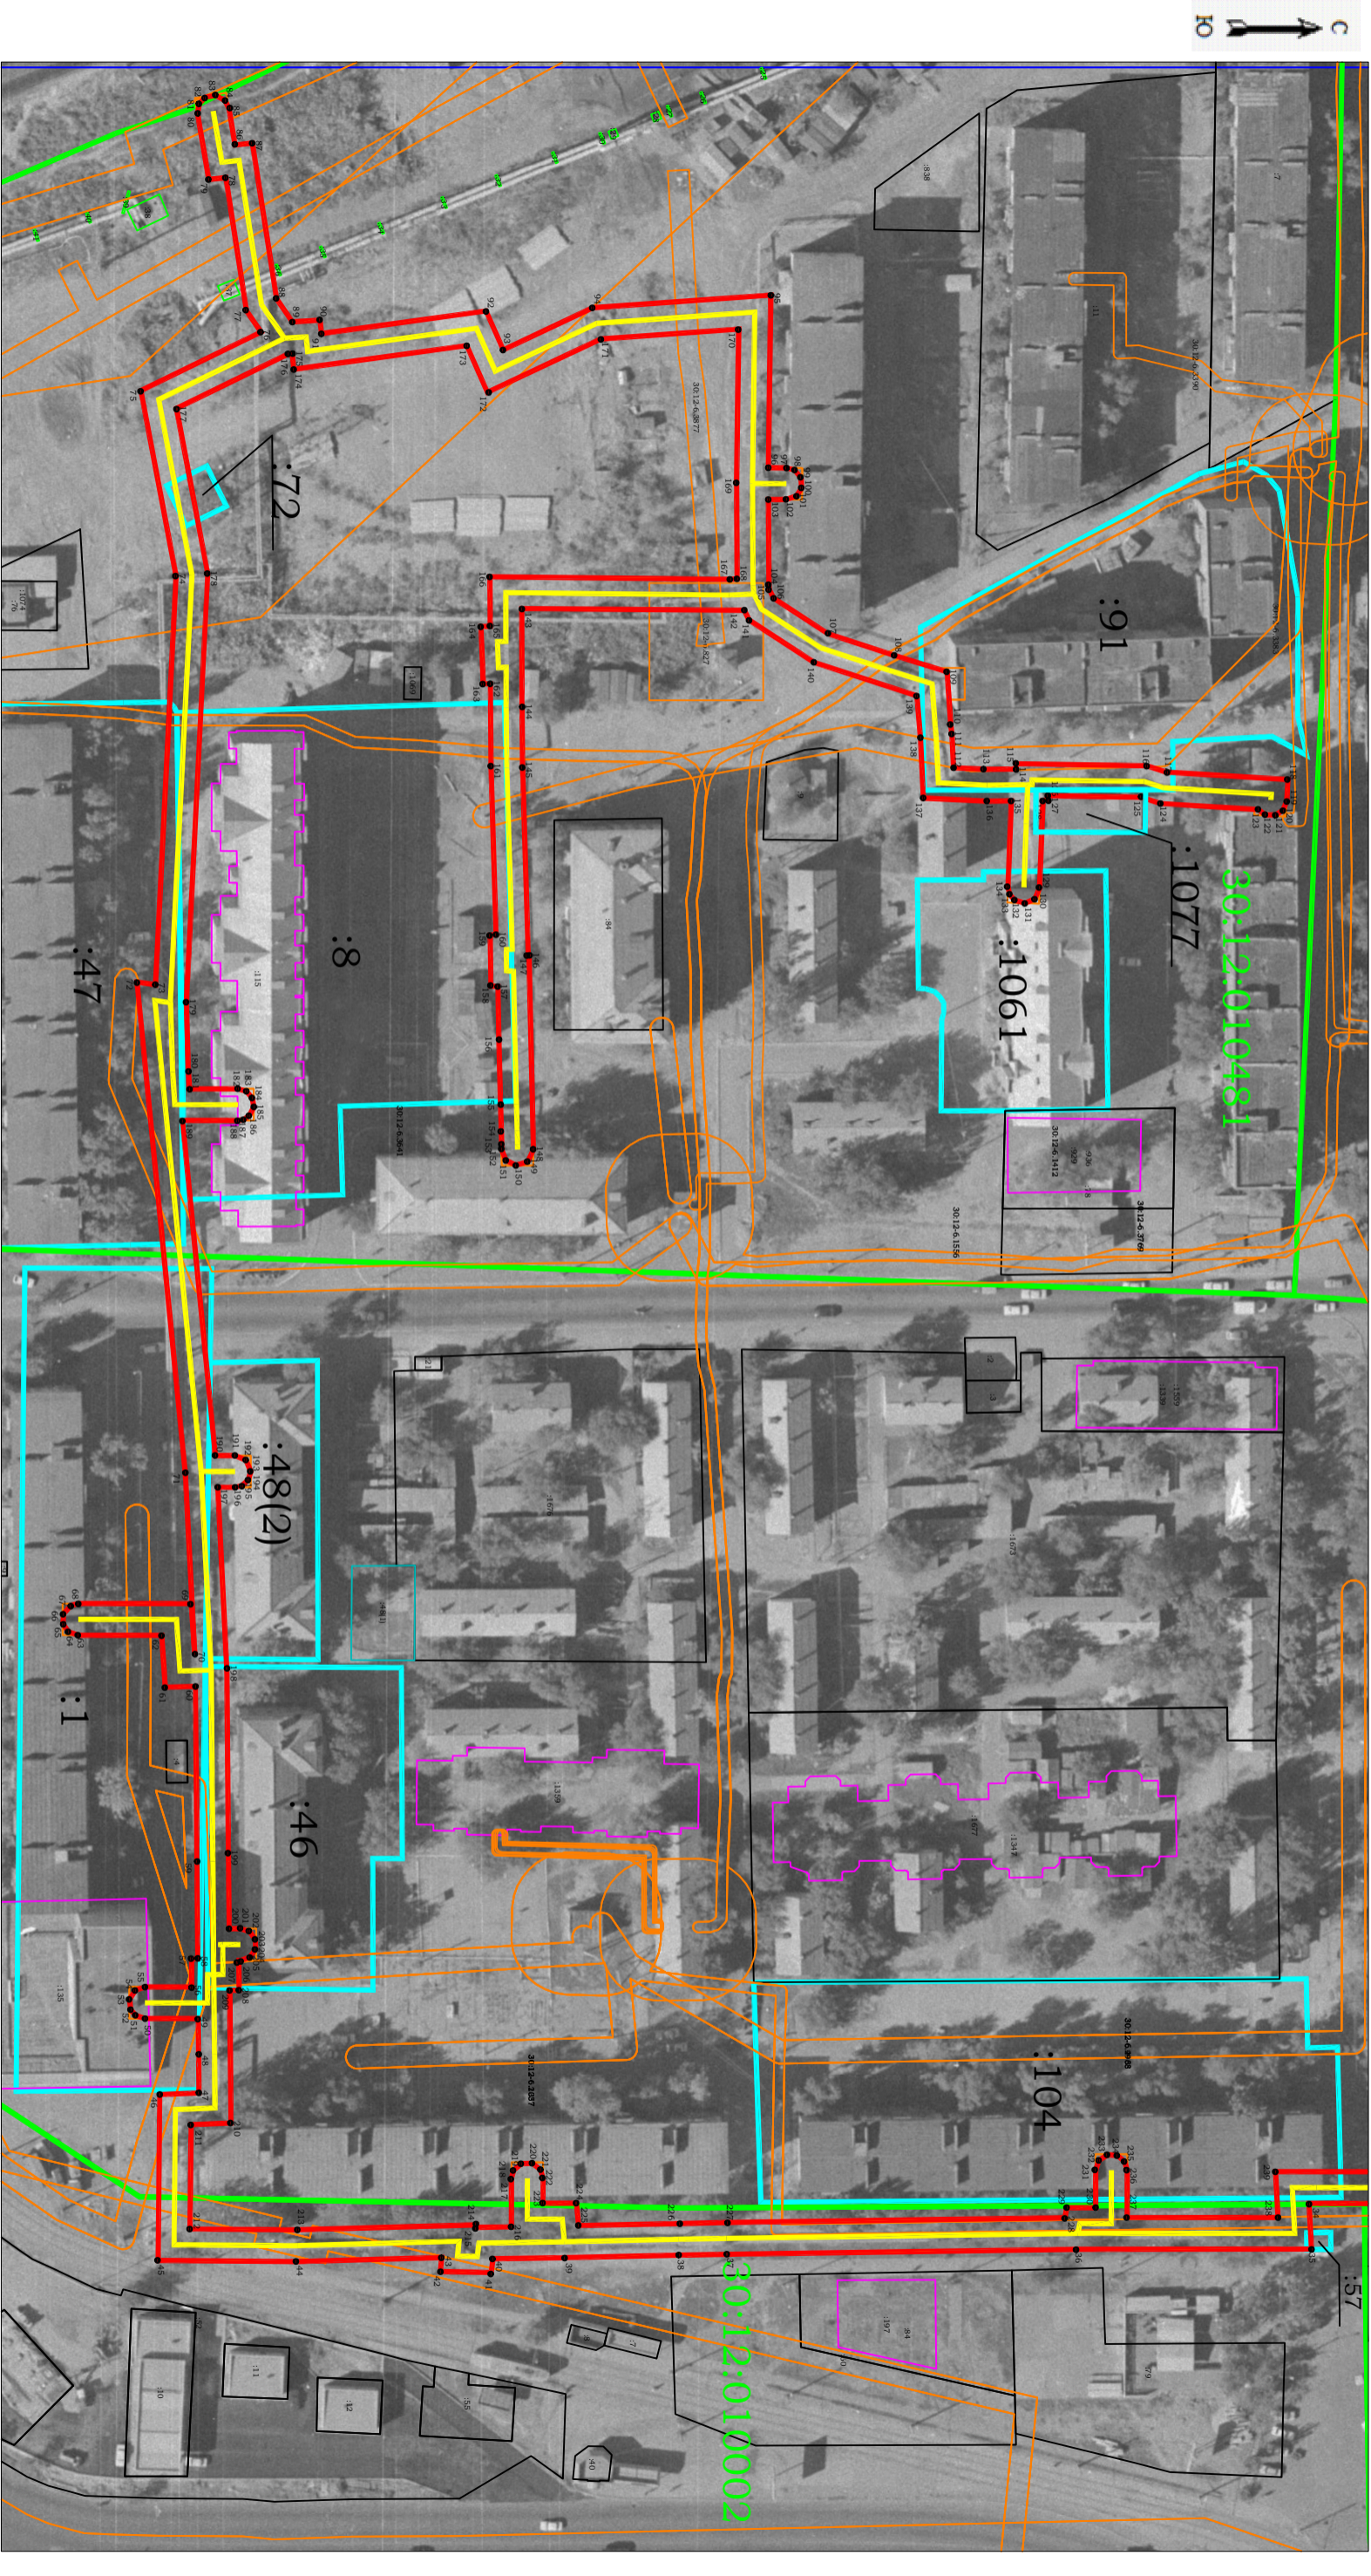


Условные обозначения:
30:12:010481 номер кадастрового квартала

Масштаб 1:1250

— граница публичного сервитута
— границы земельных участков по сведениям ЕГРН

— граница кадастрового квартала
— граница ЗОУИП
— граница объекта с КН 30:12:000000:8984
:13 - кадастровый номер ЗУ

План границ

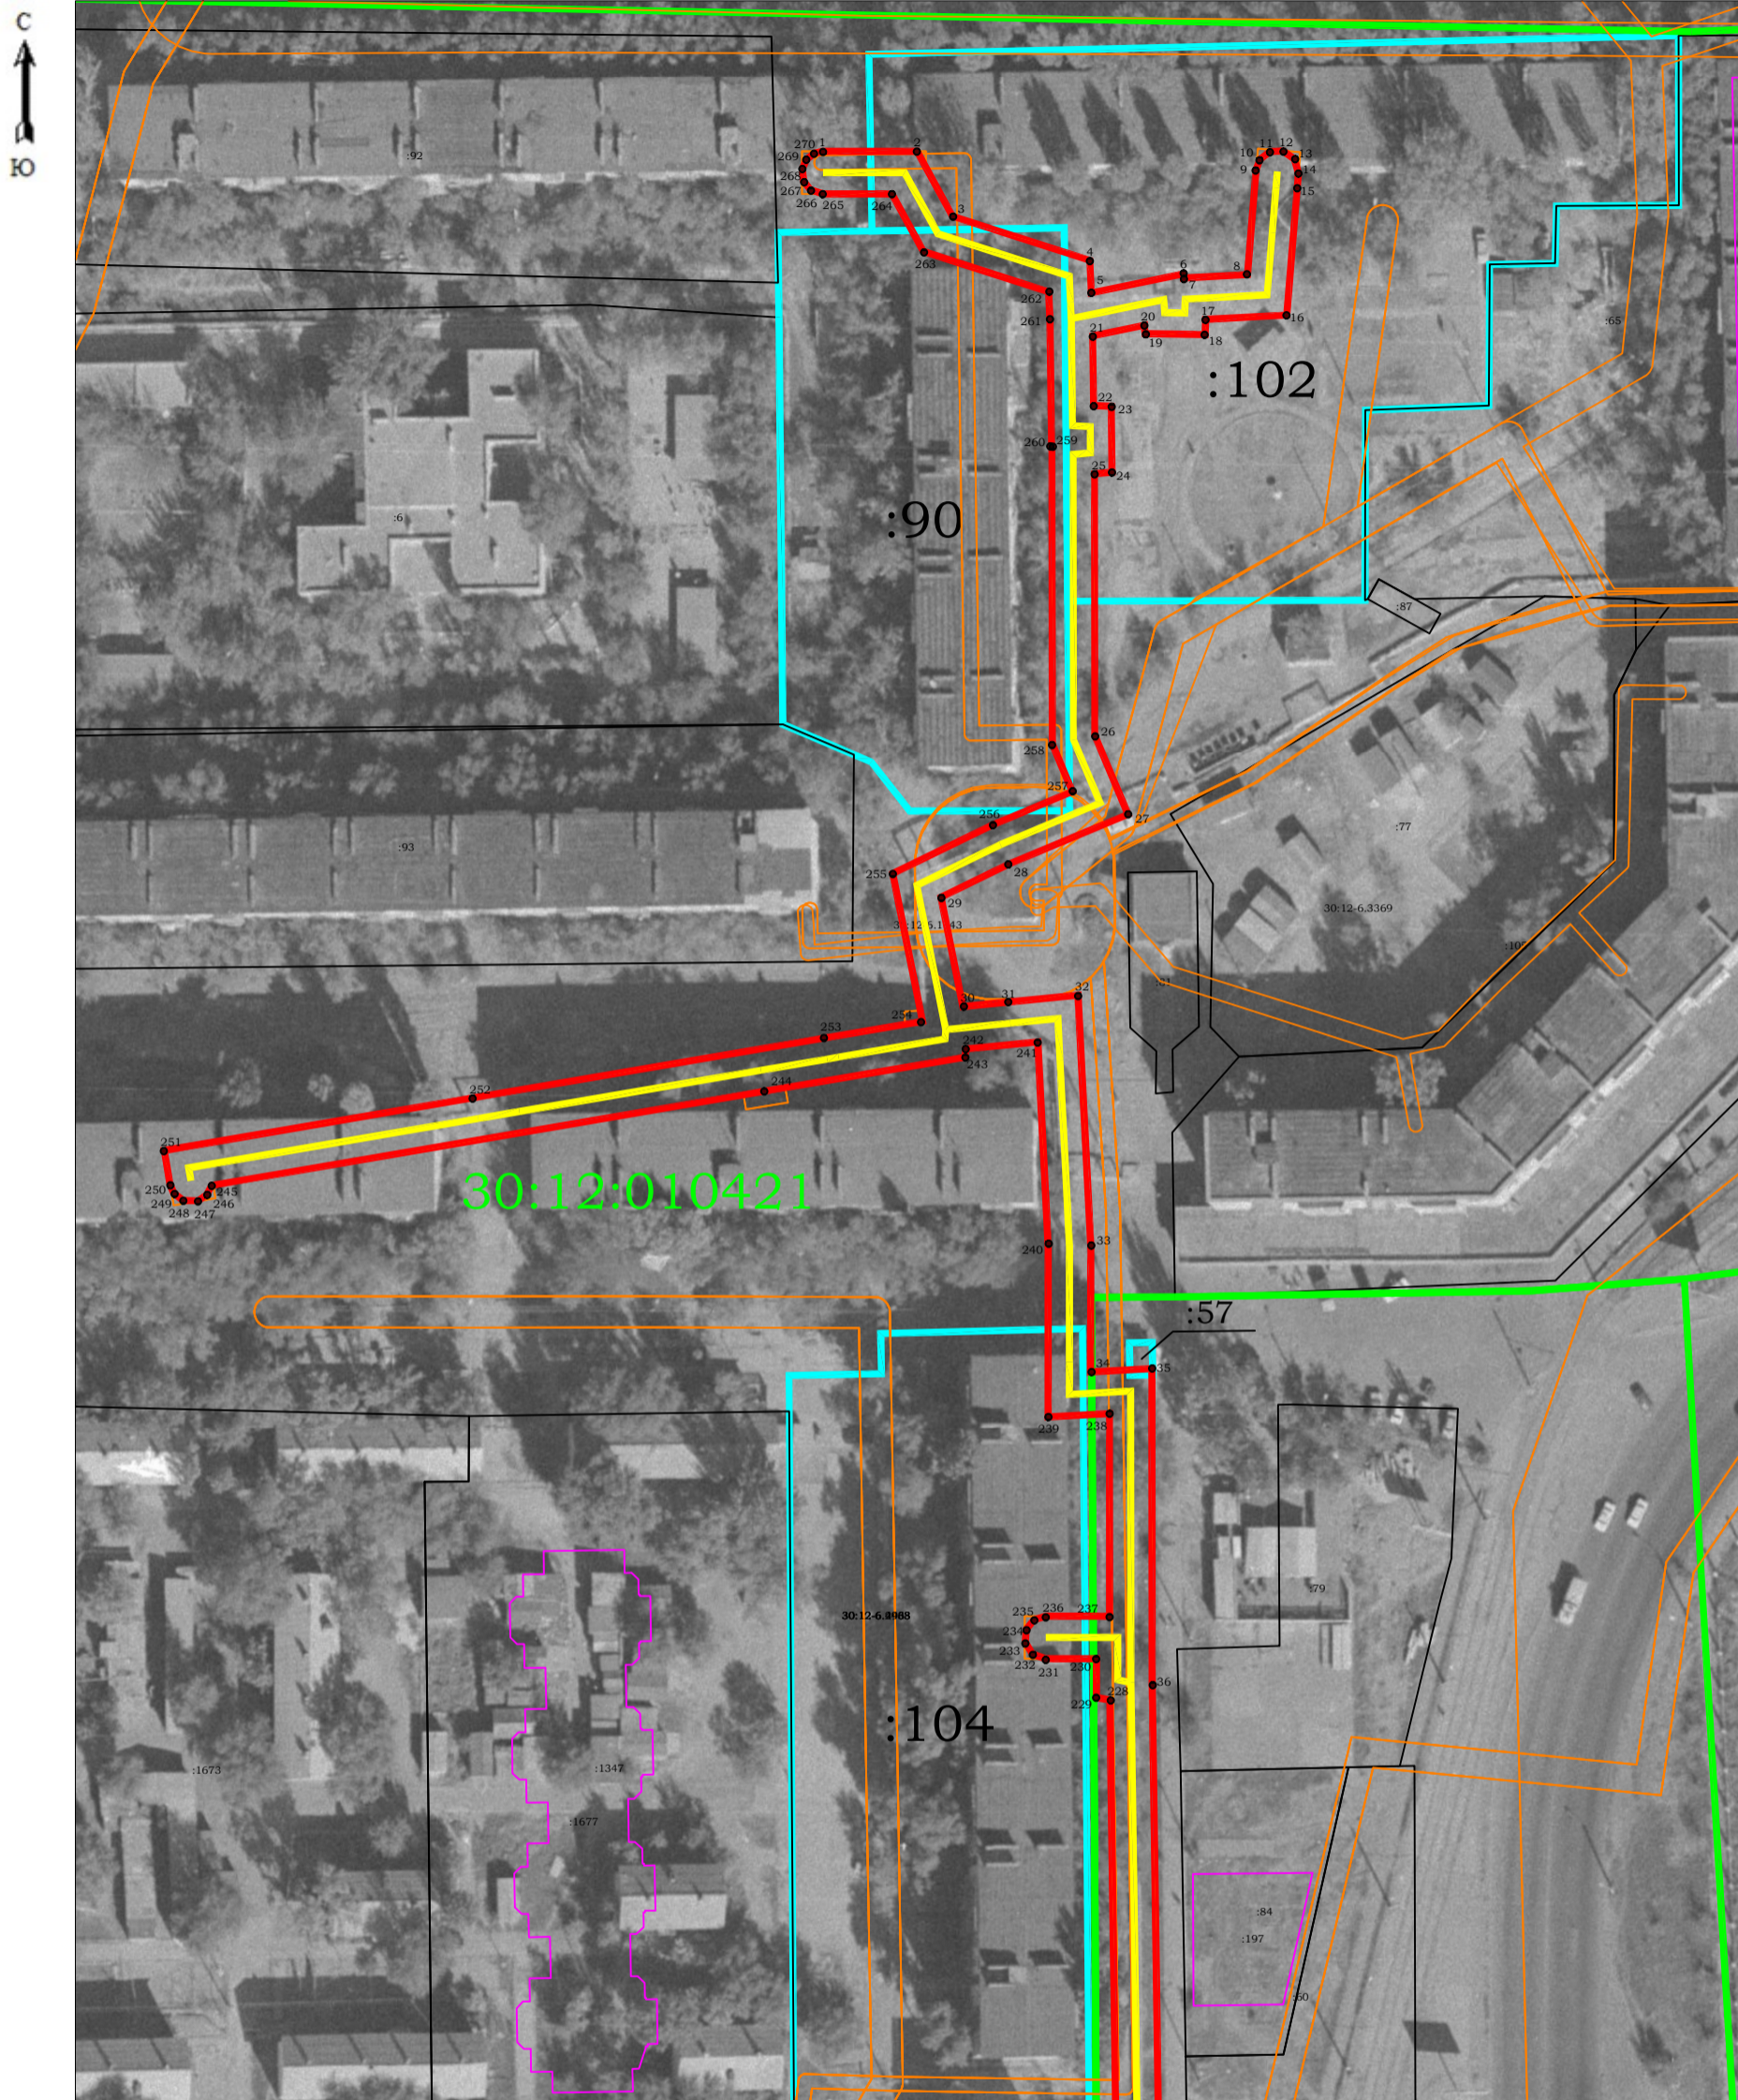

Масштаб 1:1000