





План границ

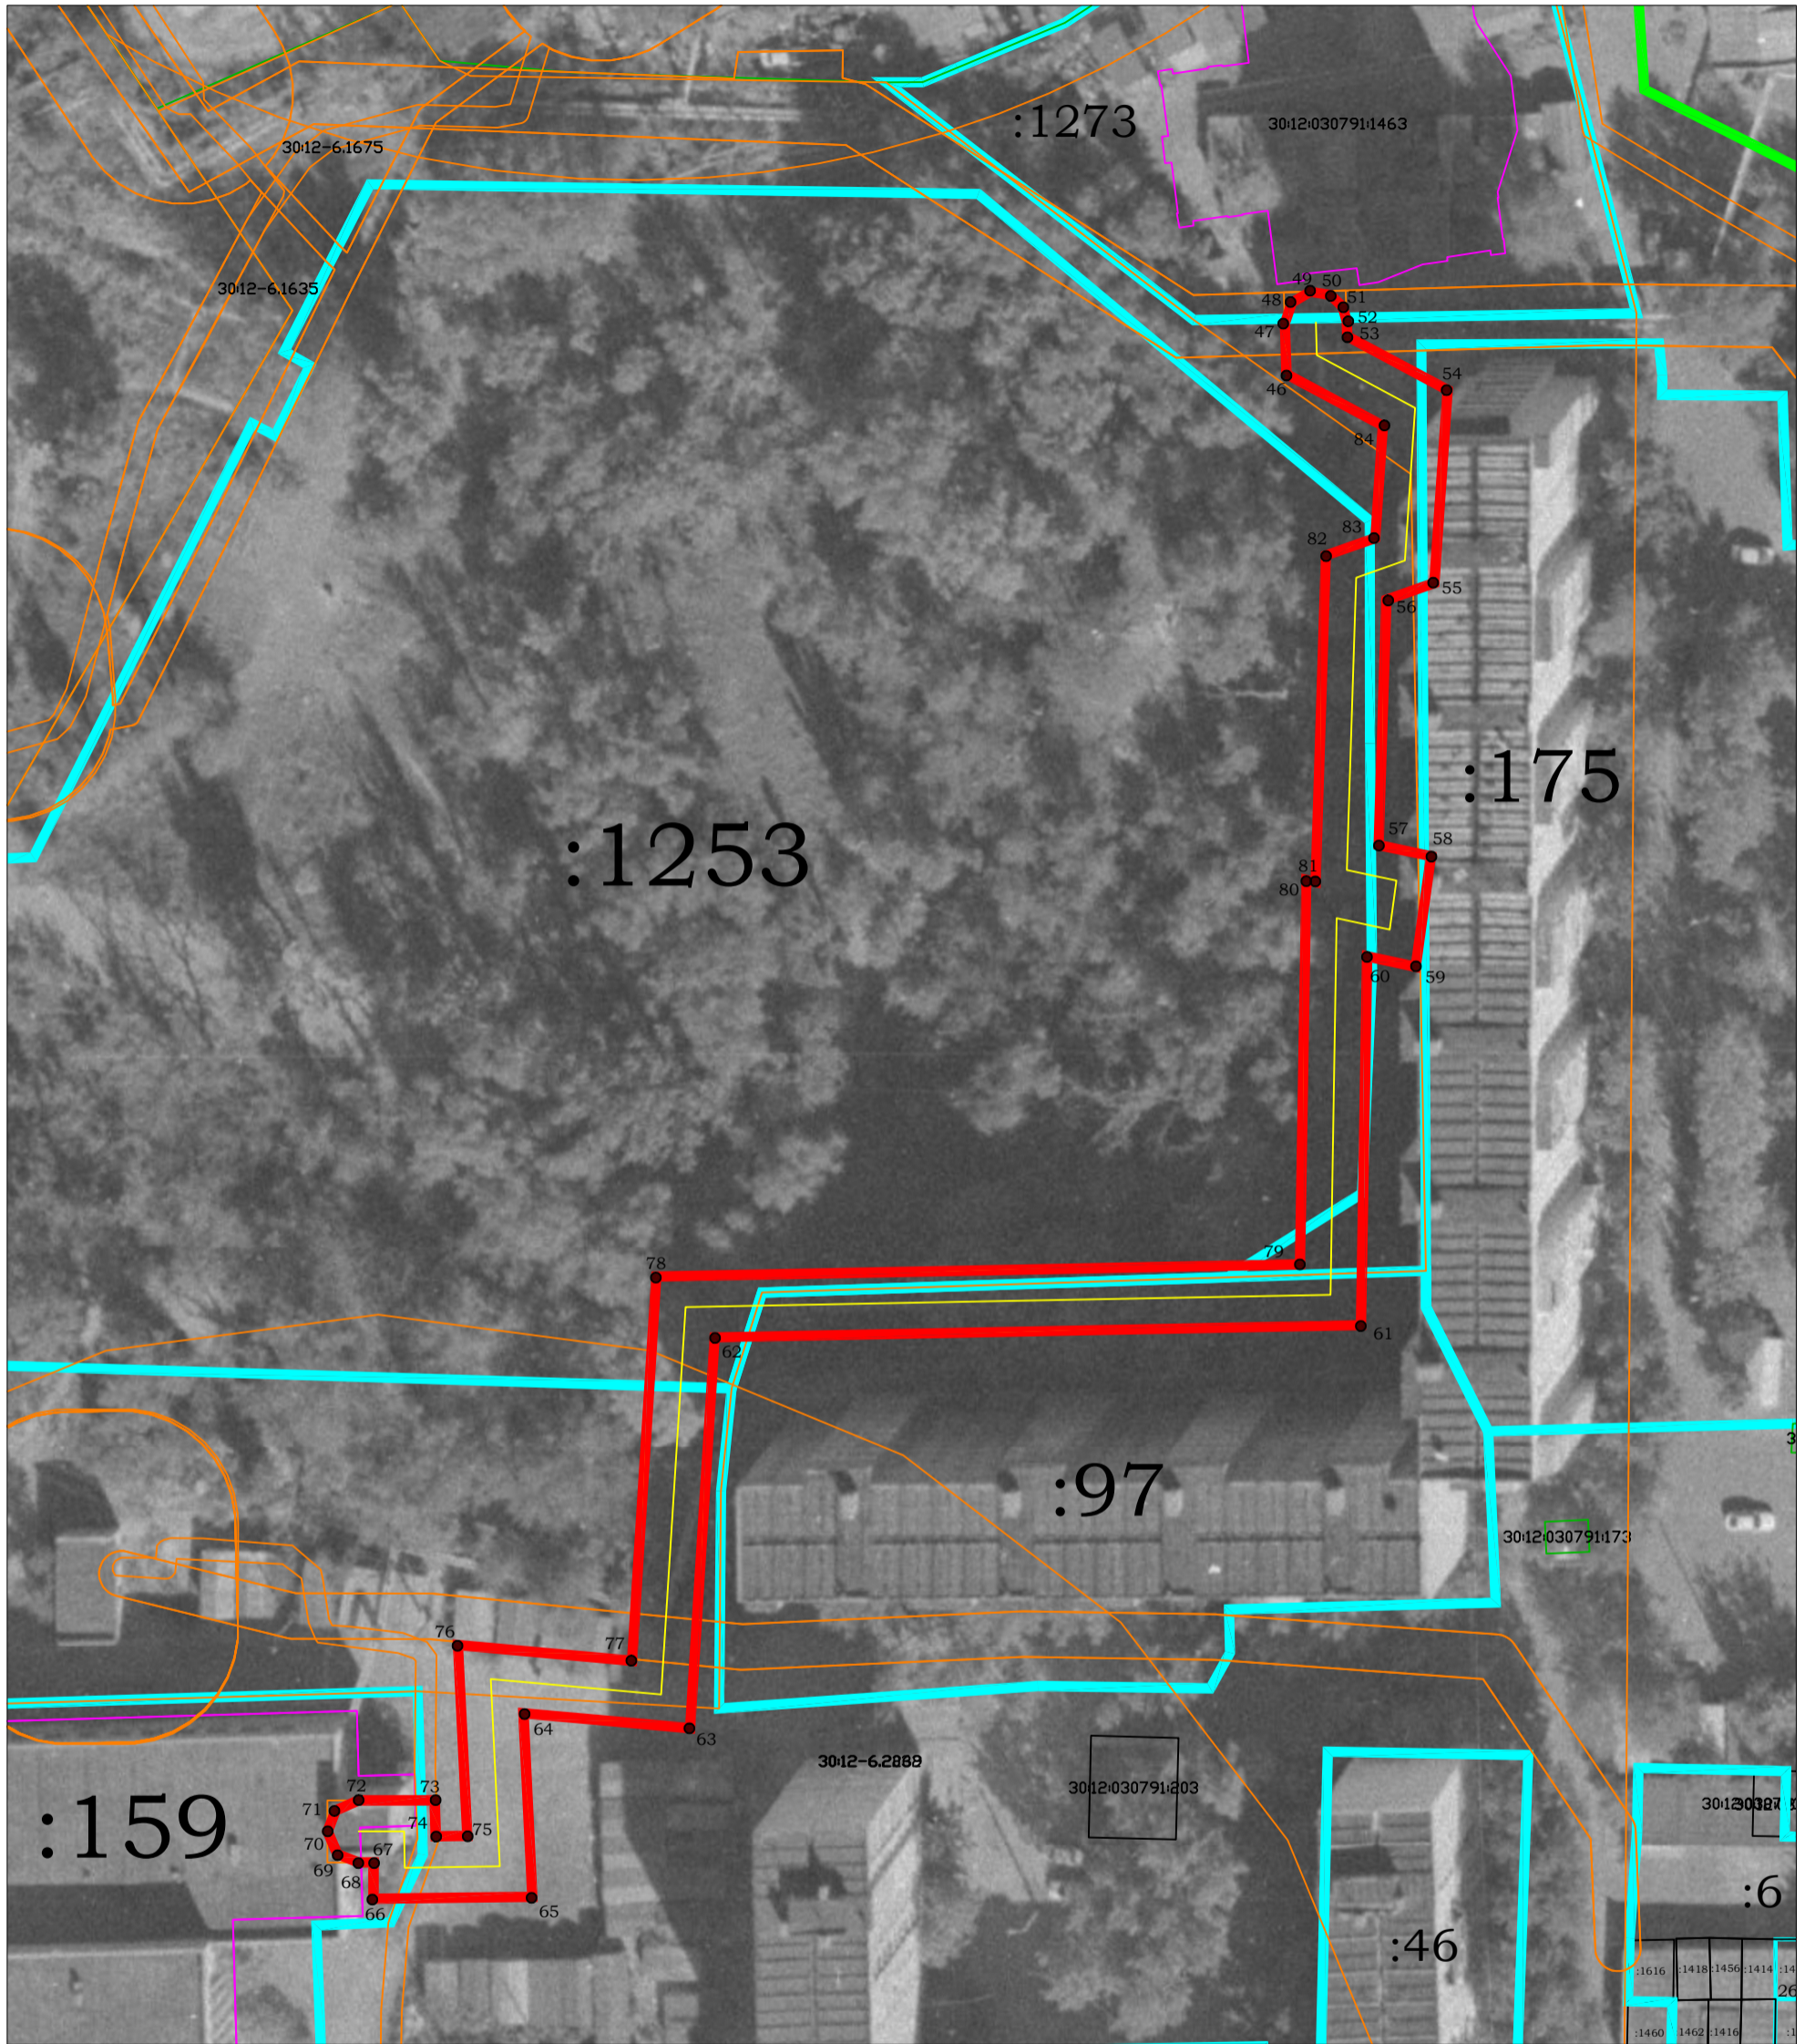

Масштаб 1:1000

План границ

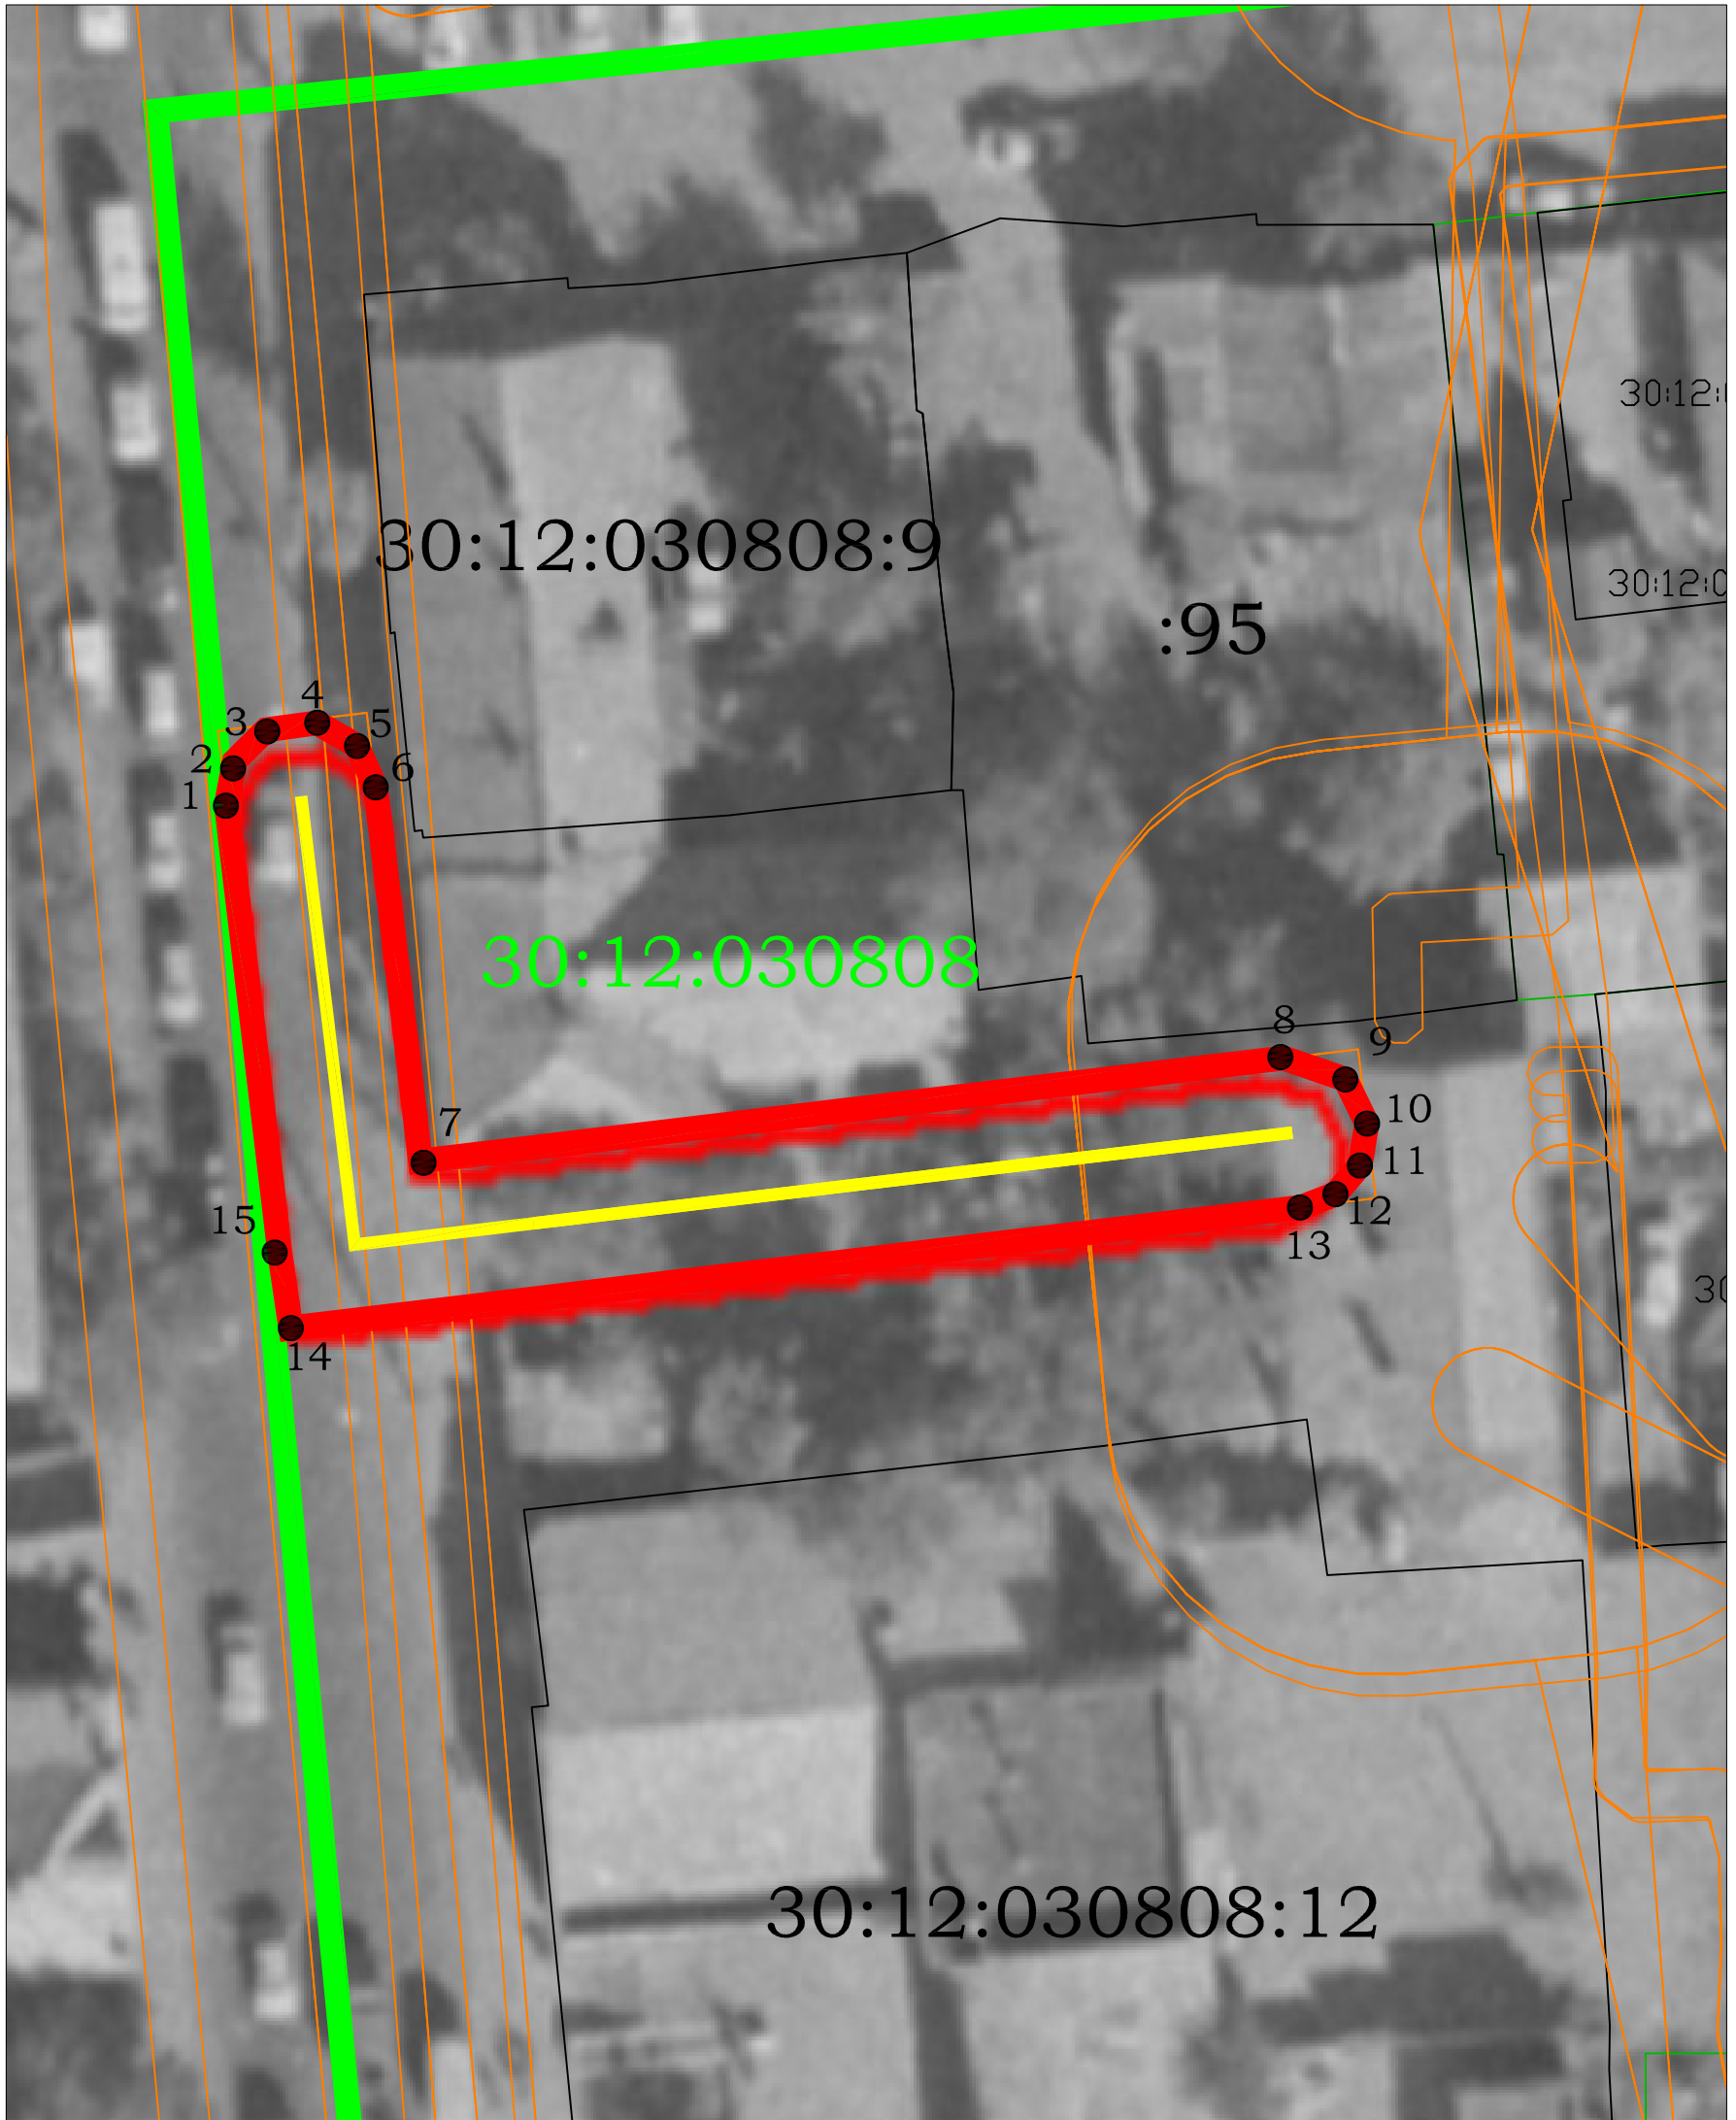

Масштаб 1:300

Условные обозначения:

30:12:030808 - номер кадастрового квартала

— -граница публичного сервитута

— -границы земельных участков по сведениям ЕГРН

— -граница кадастрового квартала

— -граница ЗОУИТ

— -граница объекта с КН 30:12:000000:8988

:13 - кадастровый номер ЗУ