

План границ




Масштаб 1:1000

Условные обозначения:

- 30:12:010600- номер кадастрового квартала
- -граница публичного сервитута
- -границы земельных участков по сведениям ЕГРН
- -граница кадастрового квартала
- -граница ЗОУИТ
- -граница объекта с КН 30:12:000000:6576
- :13 - кадастровый номер ЗУ

Раздел _____
План границ

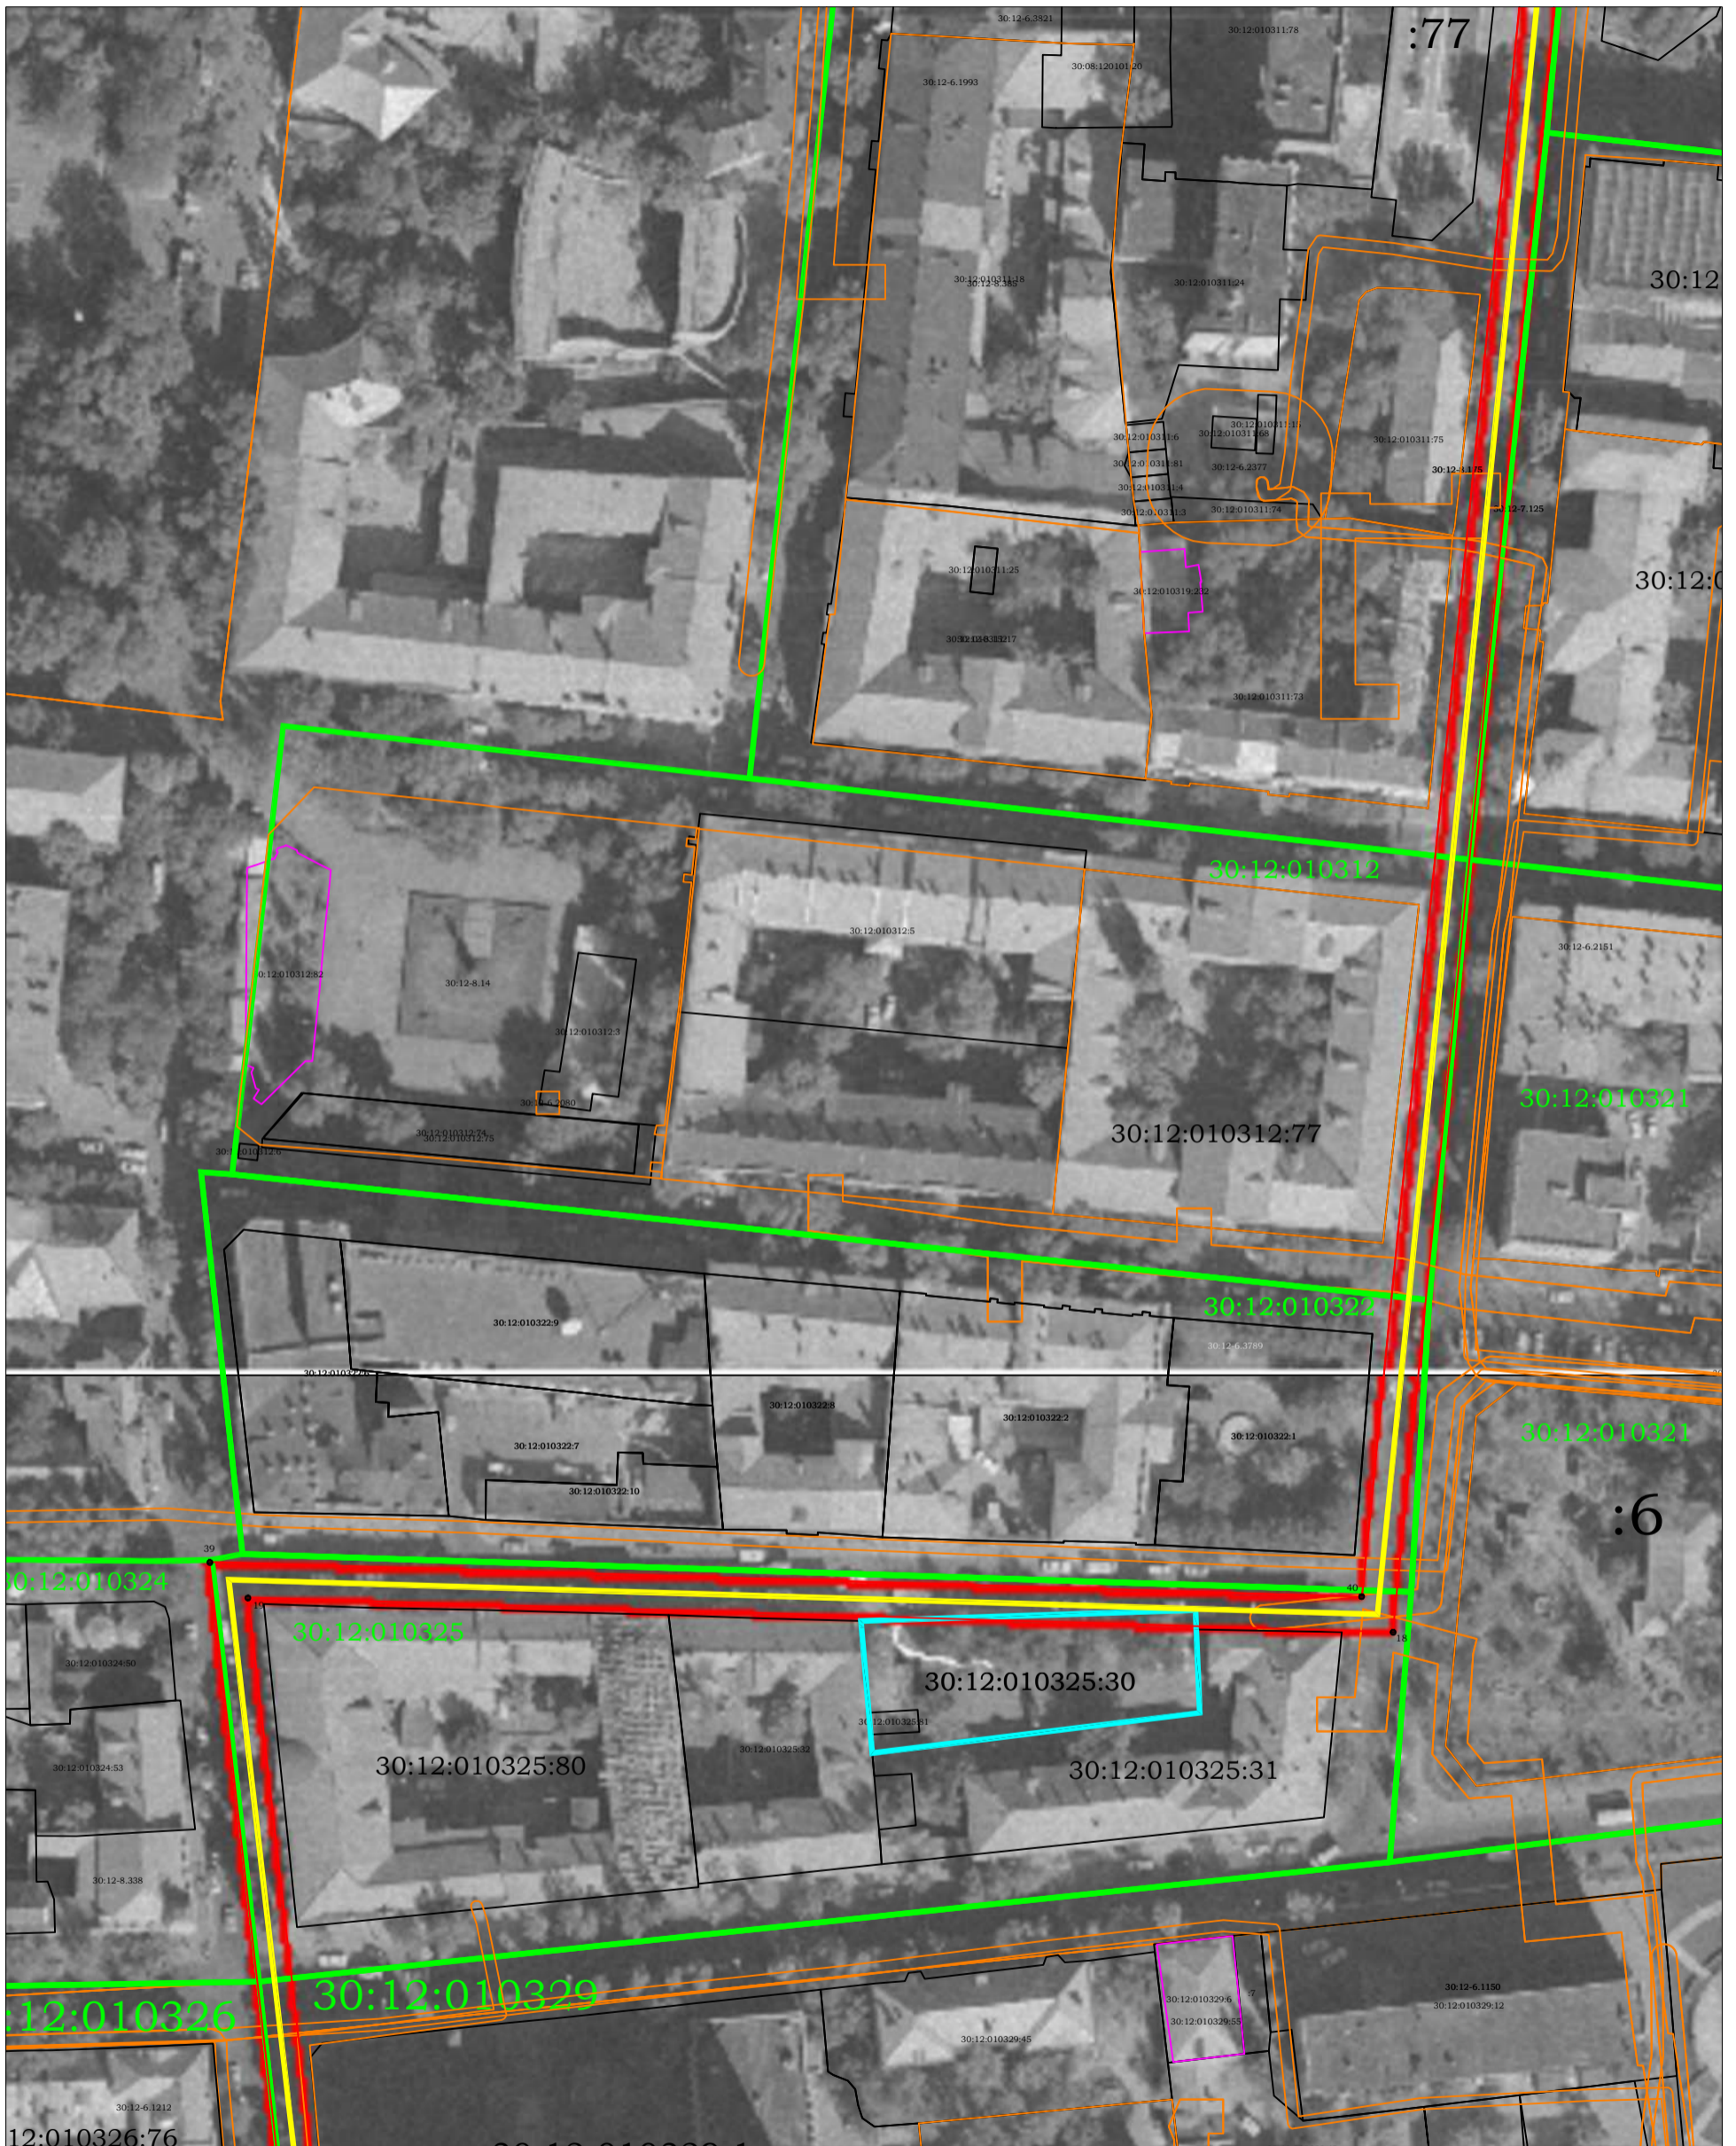

Масштаб 1:1000

План границ



Масштаб 1:2000