



Условные обозначения:

Масштаб 1:1000

30:12:020747 номер кадастрового квартала

— граница публичного сервитута


— границы земельных участков по сведениям ЕГРН

— граница кадастрового квартала

— граница ЗОУИТ

— граница объекта с КН 30:12:000000:9978

:13 - кадастровый номер ЗУ

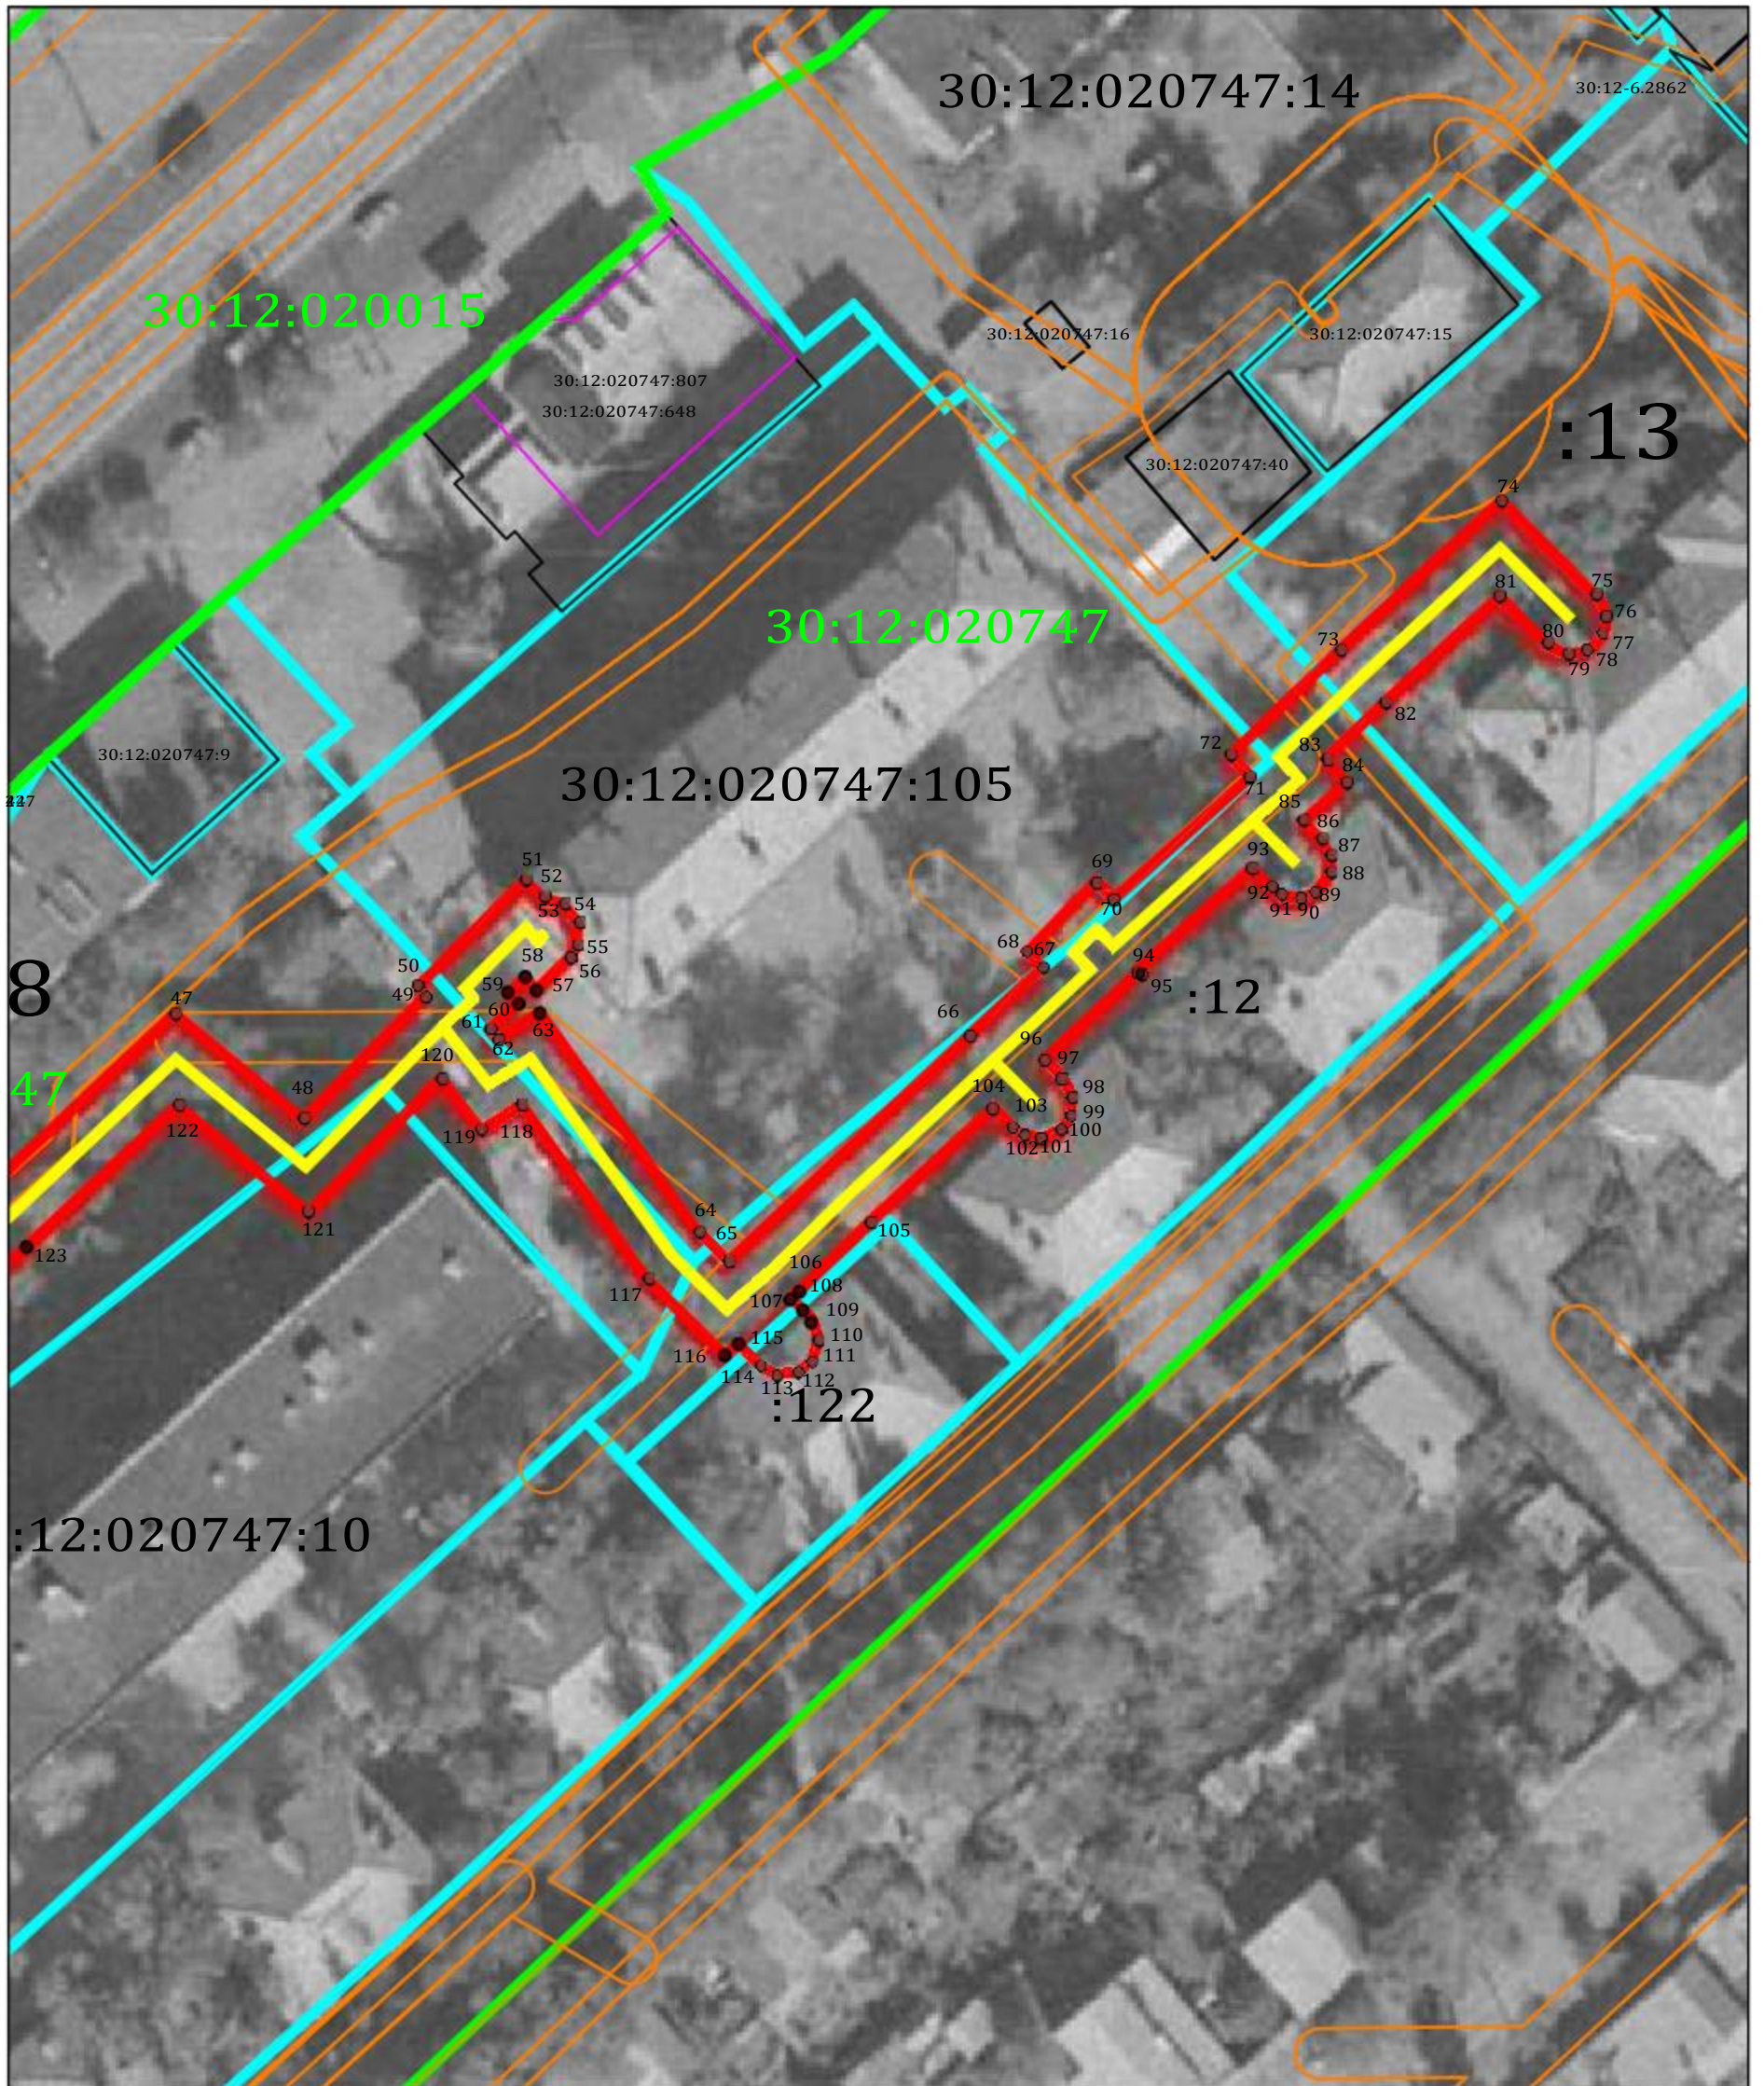

Масштаб 1:1500