


Раздел _____

План границ

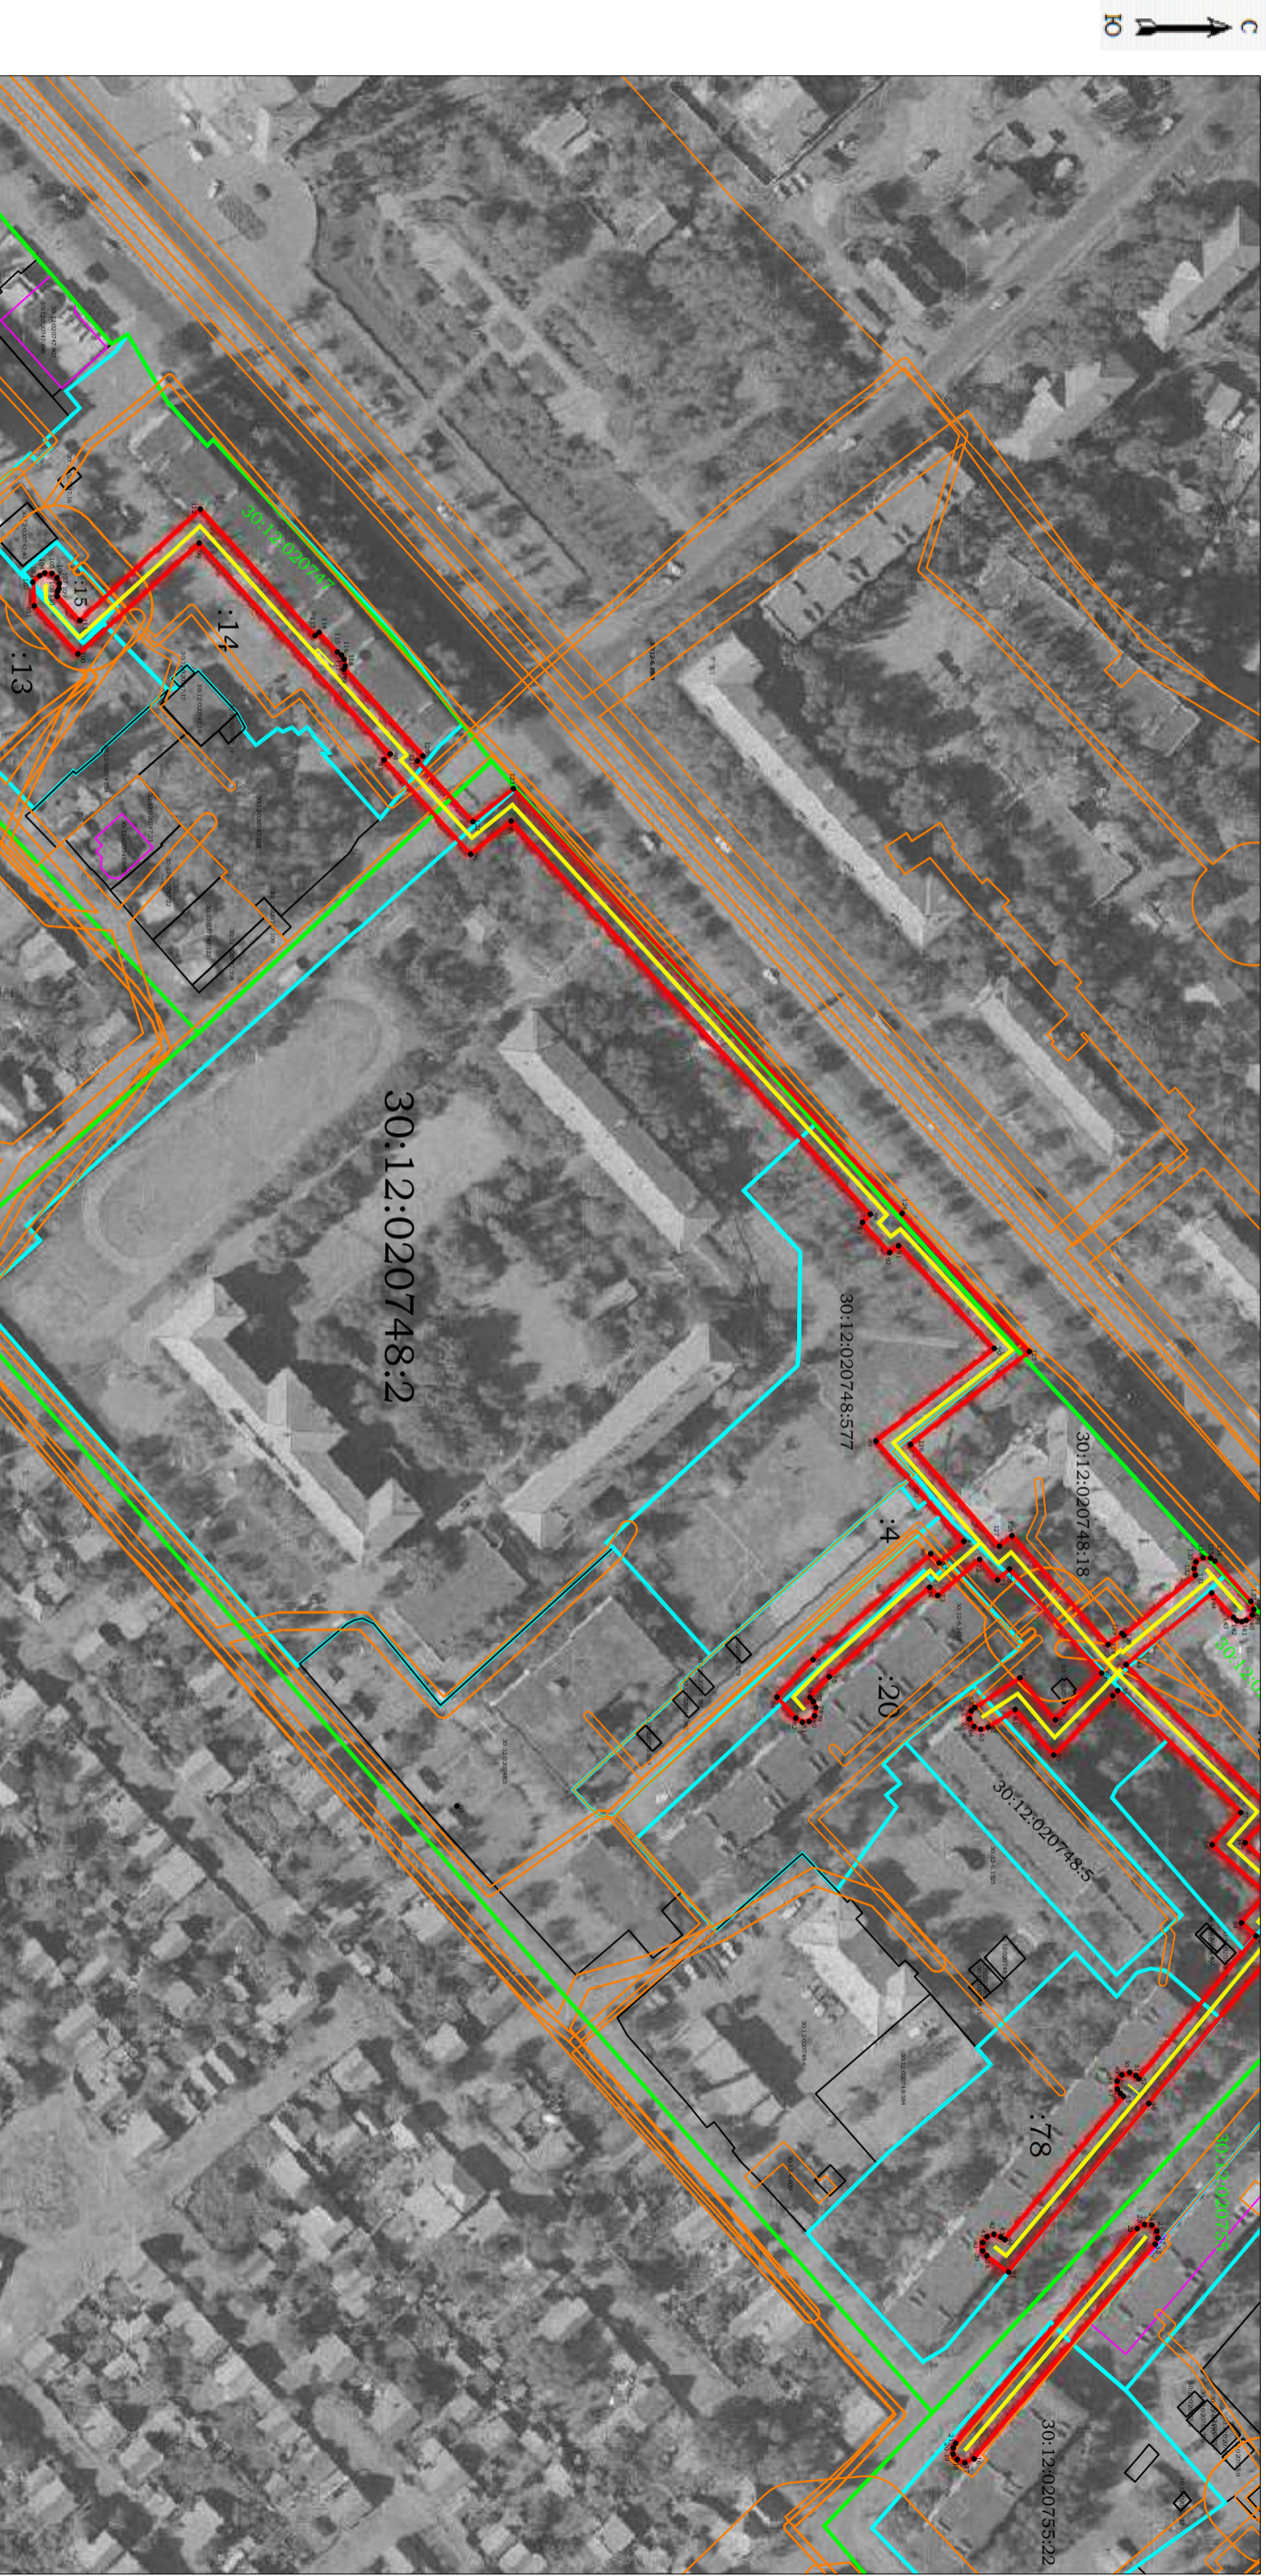

Условные обозначения:

30:12:020747 - номер кадастрового квартала

— граница публичного сервитута

— границы земельный участков по сведениям ЕПРН

— граница кадастрового квартала

— граница ЗОУИТ

— граница объекта с КН 30:12:000000:10127

:13 - кадастровый номер ЗУ

Масштаб 1:1500

30:12:020748:2

30:12:020748:577

30:12:020748:18


30:12:020748:5

:78

30:12:020755:22

Раздел _____

План границ

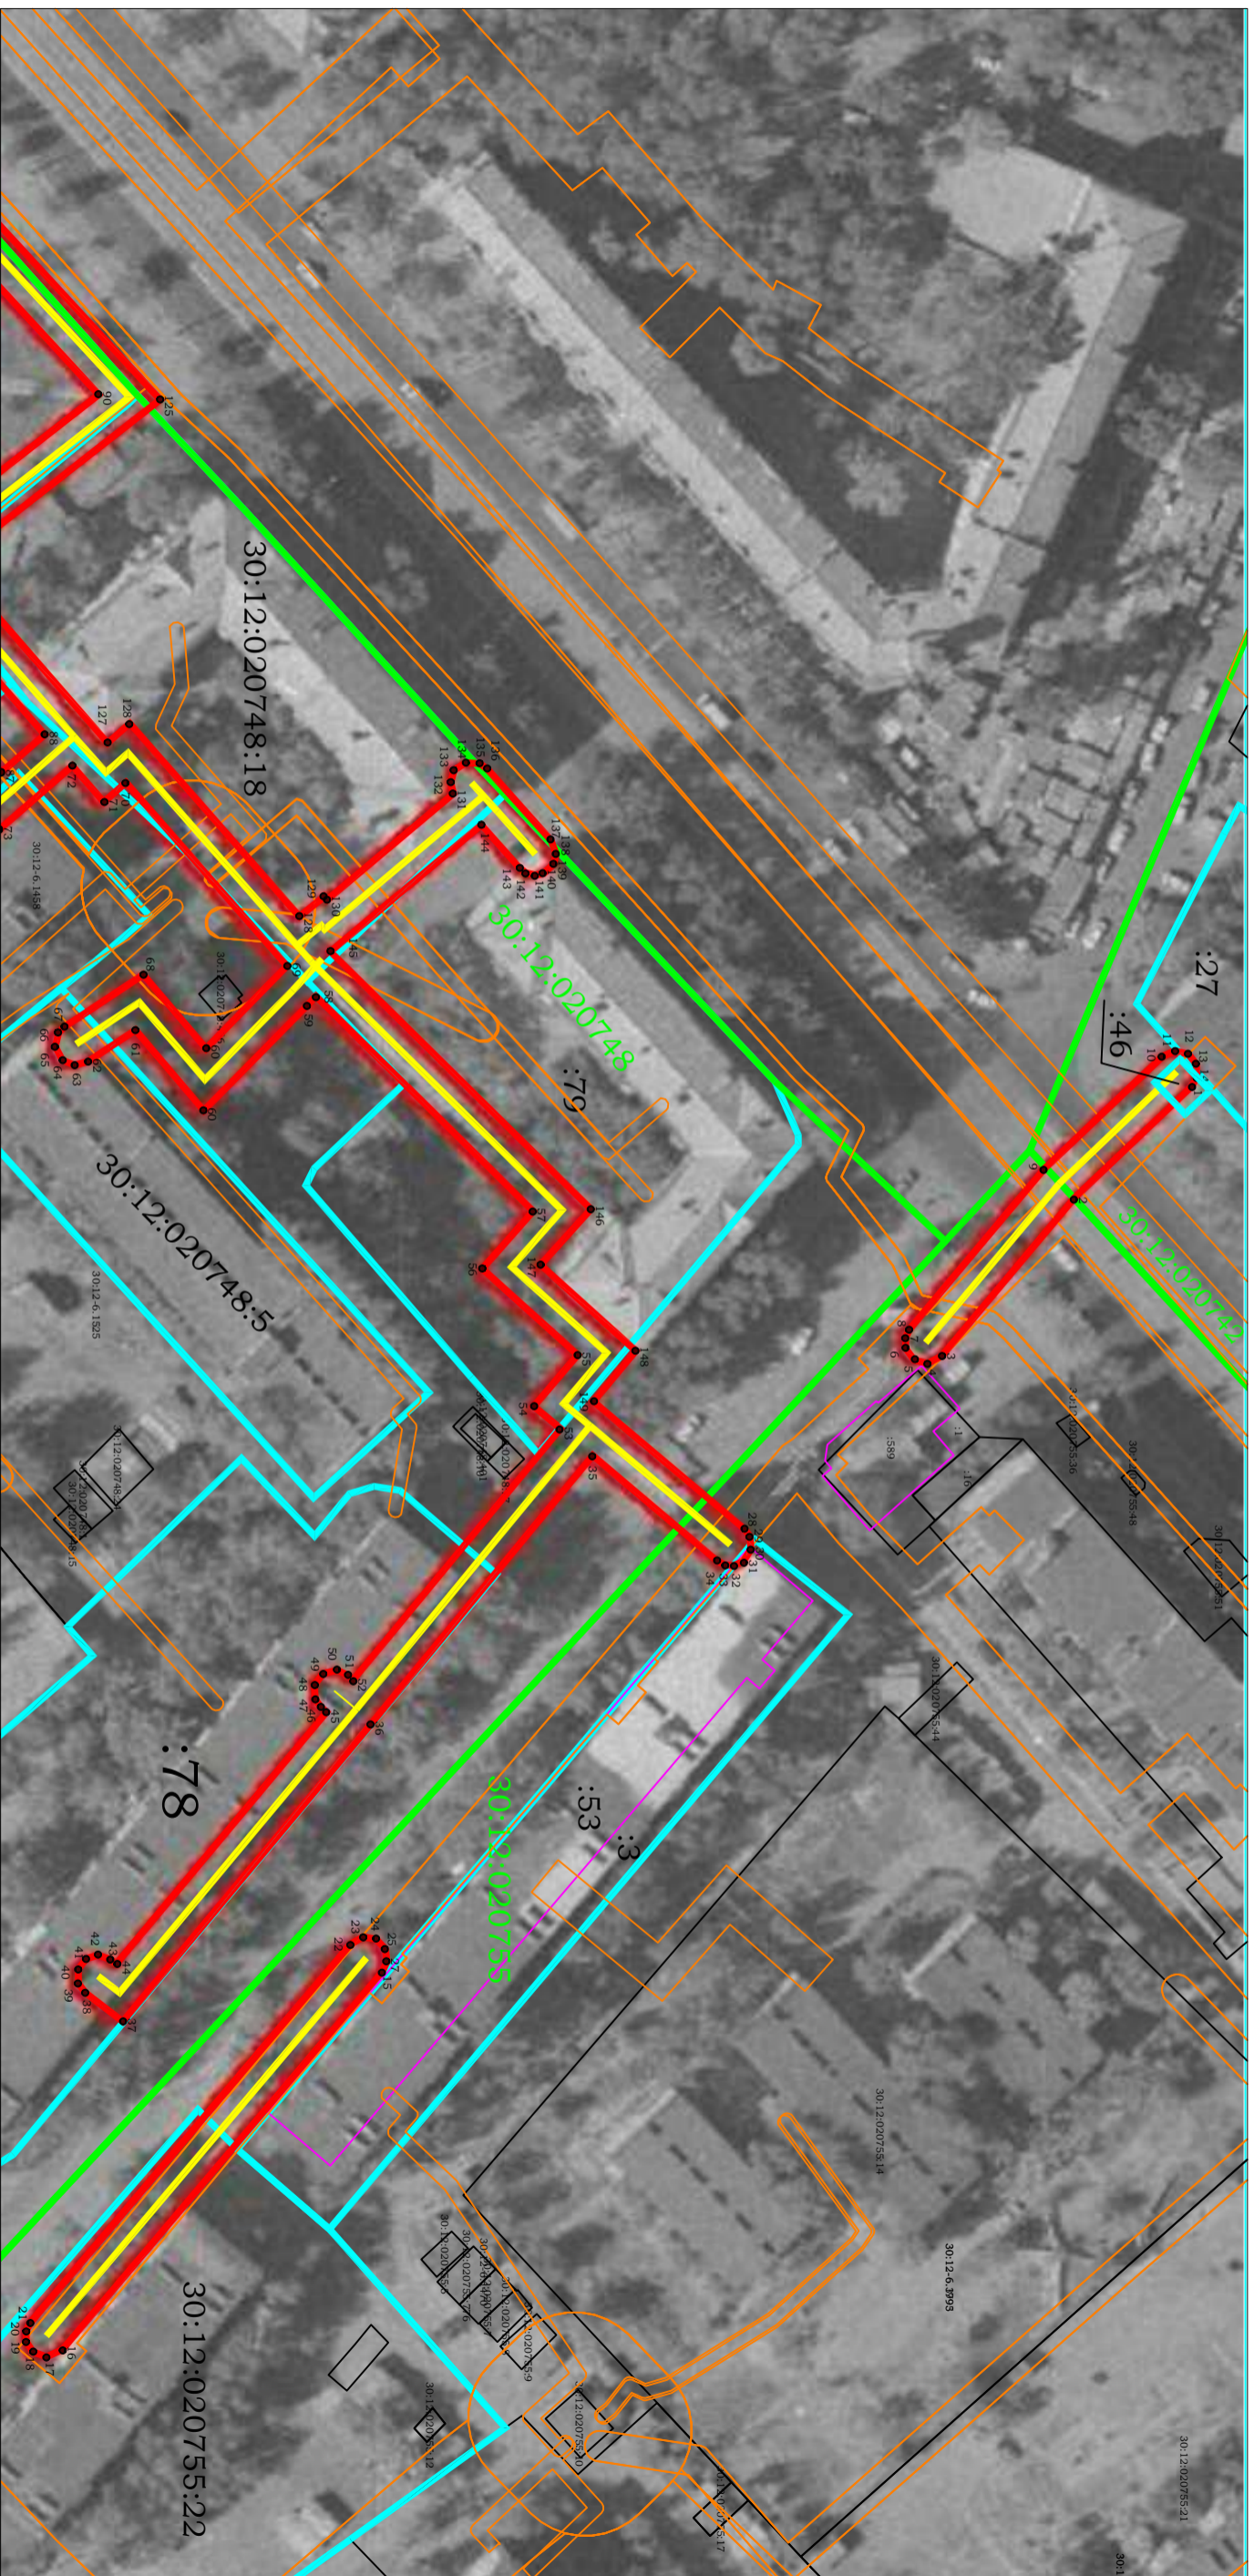

Масштаб 1:1500