


Раздел \_\_\_\_\_  
План границ

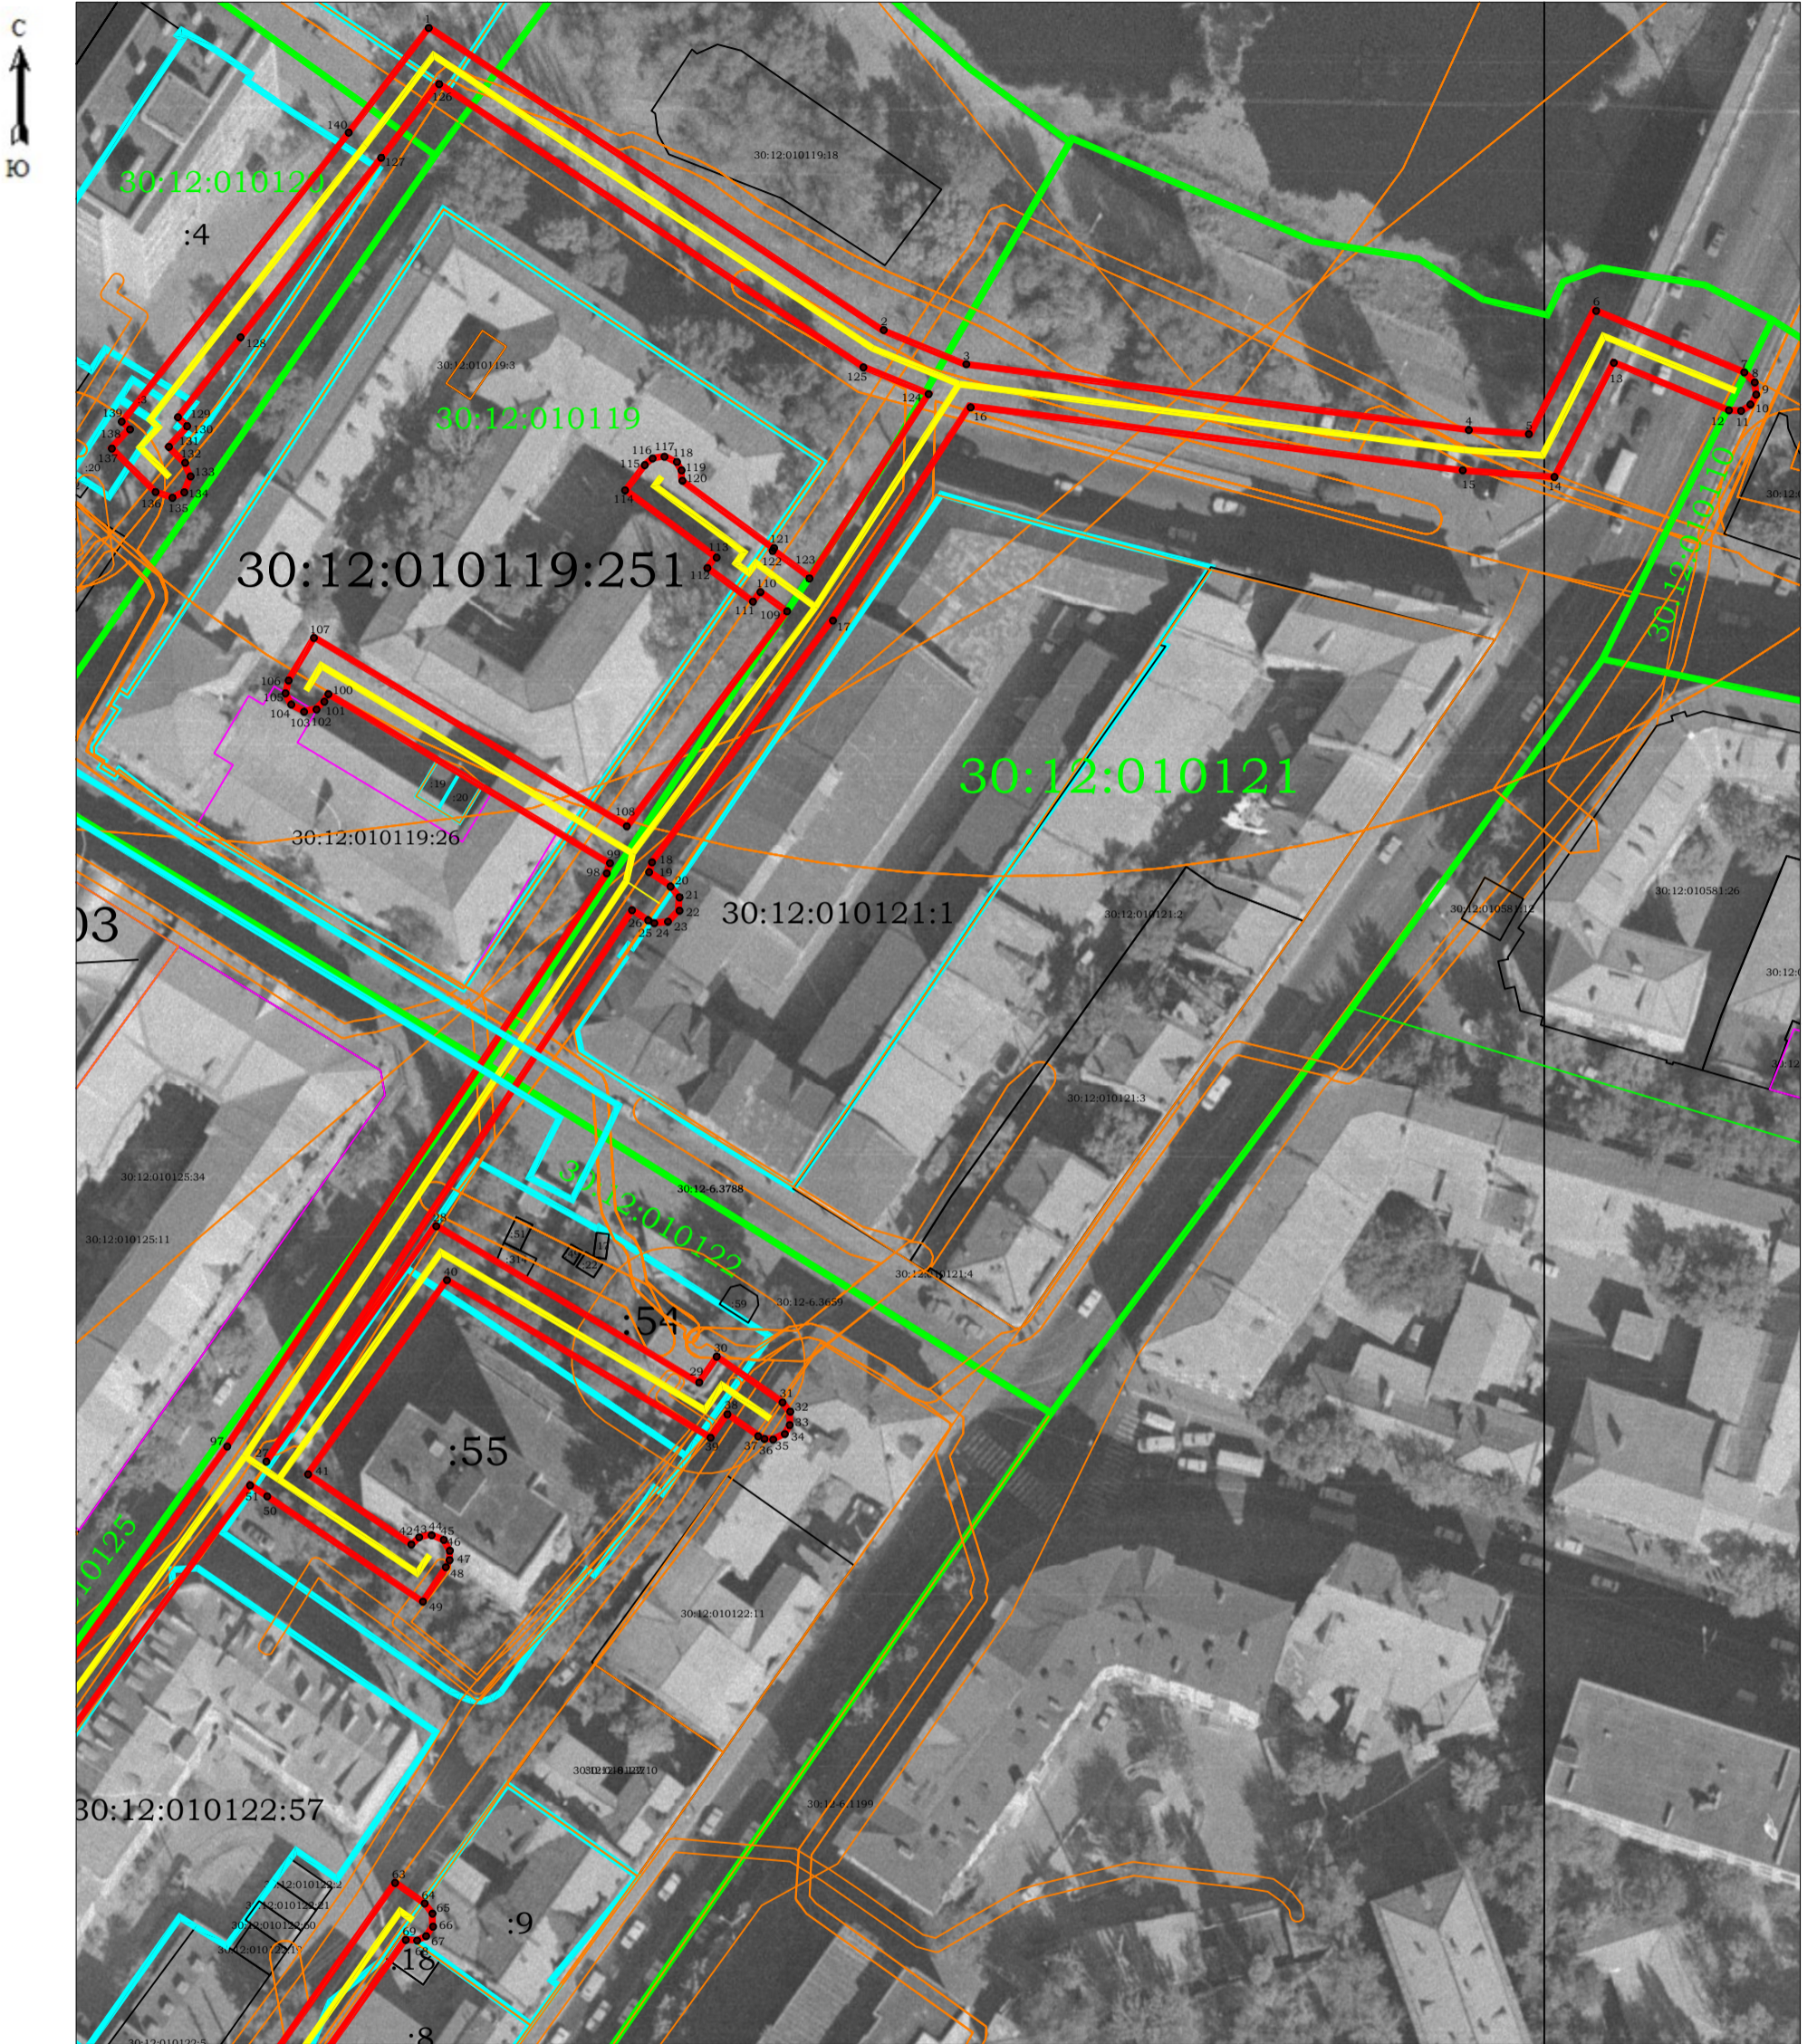

Масштаб 1:1000

Условные обозначения:

- 30:12:010122 - номер кадастрового квартала
- граница публичного сервитута
- границы земельных участков по сведениям ЕГРН
- граница кадастрового квартала
- граница ЗОУИТ
- граница объекта с КН 30:12:000000:6574
- :13 - кадастровый номер ЗУ



Масштаб 1:1000