


Раздел _____

План границ (выноска)



Масштаб 1:1000

План границ (выноска)

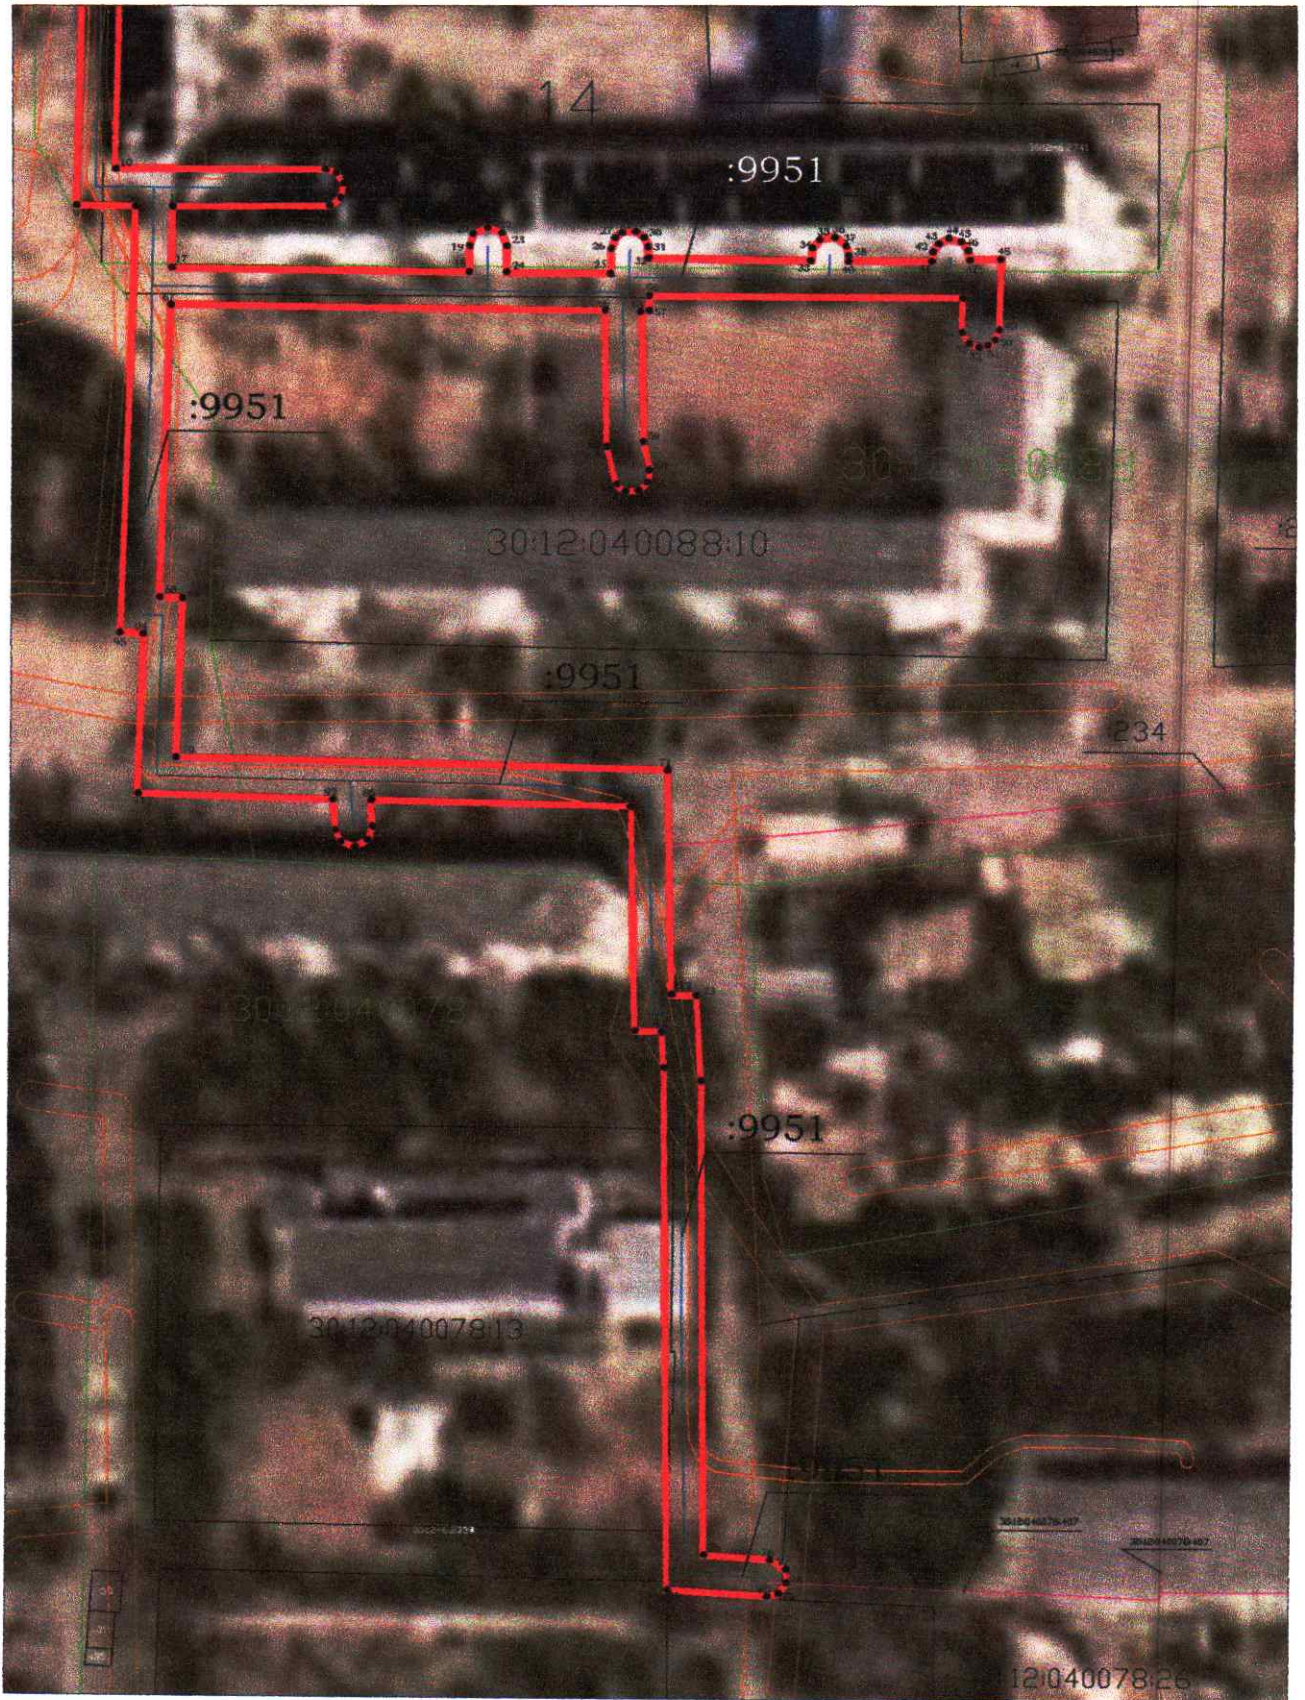

Масштаб 1:500