

СХЕМА РАЗМЕЩЕНИЯ РЕКЛАМНЫХ КОНСТРУКЦИЙ НА ТЕРРИТОРИИ Г. АСТРАХАНИ

СОГЛАСОВАНО

Распоряжение агентства
по управлению
государственным имуществом
Астраханской области
от «24» ноября 2016г. № 726

УТВЕРЖДЕНА

постановлением администрации
муниципального образования
«Город Астрахань»
от «30» декабря 2015 г. №9162

Приложение к постановлению
администрации муниципального
образования «Город Астрахань»
от «28» февраля 2017г. № 1209

СХЕМА РАЗМЕЩЕНИЯ РЕКЛАМНЫХ КОНСТРУКЦИЙ

на земельных участках независимо от форм собственности, а также на зданиях или ином недвижимом имуществе, находящихся в государственной собственности Астраханской области или муниципальной собственности муниципального образования «Город Астрахань» Астраханской области на территории Трусовского района

СХЕМА РАЗМЕЩЕНИЯ РЕКЛАМНЫХ КОНСТРУКЦИЙ НА ТЕРРИТОРИИ Г. АСТРАХАНИ

Приложение №1

Перечень размещения рекламных конструкций на территории Трусовского района МО «Город Астрахань» на 1 листе

Приложение №2

Дизайн-проект рекламных конструкций к установке на 20 листах.

Приложение №3

Карты, схемы размещения на основе 1:500 и фотофиксации рекламных конструкций на территории Трусовского района МО «Город Астрахань» на 31 листах.

ПЕРЕЧЕНЬ РАЗМЕЩЕНИЯ РЕКЛАМНЫХ КОНСТРУКЦИЙ НА ТЕРРИТОРИИ ТРУСОВСКОГО РАЙОНА Г.АСТРАХАНИ

№ п/п	Условное обозначение рекламной конструкции, отражаемое на карте размещения рекламной конструкции	Тип рекламной конструкции	Вид рекламной конструкции	Общая площадь информационного поля рекламной конструкции	Количество сторон рекламной конструкции	Наименование объекта и адрес места установки рекламной конструкции	Правообладатель здания или иного недвижимого имущества	Номер карты	Гид	Примечания
1		отдельностоящая рекламная конструкция	билборд	36	2	пер. 4-ый Знаменский, 31	Муниципальное образование «Город Астрахань»	T003	AST001026	
2		отдельностоящая рекламная конструкция	нестандартная	5,04	2	проспект Бумажников, 1	Муниципальное образование «Город Астрахань»	T001	AST000965	
3		отдельностоящая рекламная конструкция	билборд	36	2	проспект Бумажников, 1А	Муниципальное образование «Город Астрахань»	T001	AST000978	
4		отдельностоящая рекламная конструкция	билборд	36	2	проспект Бумажников, 12а	Муниципальное образование «Город Астрахань»	T002	AST000976	
5		отдельностоящая рекламная конструкция	билборд	36	2	проспект Бумажников, 15	Муниципальное образование «Город Астрахань»	T002	AST000502	
6		отдельностоящая рекламная конструкция	билборд	36	2	проспект Бумажников, 18ц	Муниципальное образование «Город Астрахань»	T002	AST000977	
7		отдельностоящая рекламная конструкция	билборд	36	2	проспект Бумажников, 7а	Муниципальное образование «Город Астрахань»	T002	AST000975	
8		отдельностоящая рекламная конструкция	билборд	36	2	ул. Магистральная/Пушкина (новый мост)	Муниципальное образование «Город Астрахань»	T003	AST000403	
9		отдельностоящая рекламная конструкция	нестандартная	5,04	2	ул. Мосина, 5	Муниципальное образование «Город Астрахань»	T001	AST000964	
10		отдельностоящая рекламная конструкция	билборд	36	2	Новый мост (Солянка)	Муниципальное образование «Город Астрахань»	T003	AST000418	
11		отдельностоящая рекламная конструкция	билборд	36	2	ул. 1-ая Прохладненская 18 (напротив)	Муниципальное образование «Город Астрахань»	T003	AST001028	
12		отдельностоящая рекламная конструкция	билборд	36	2	ул. 5-ая Керченская, 41, корп.4	Муниципальное образование «Город Астрахань»	T009	AST001010	
13		отдельностоящая рекламная конструкция	билборд	36	2	ул. 6-ая Новослободская, 20	Муниципальное образование «Город Астрахань»	T003	AST001004	
14		отдельностоящая рекламная конструкция	билборд	36	2	ул. Волгоградская, напротив д.85	Муниципальное образование «Город Астрахань»	T008	AST001006	
15		отдельностоящая рекламная конструкция	билборд	36	2	ул. Вольская, 1А	Муниципальное образование «Город Астрахань»	T007	AST001009	
16		отдельностоящая рекламная конструкция	билборд	36	2	ул. Крылова, 61	Муниципальное образование «Город Астрахань»	T006	AST000497	
17		отдельностоящая рекламная конструкция	билборд	36	2	Новый мост (спуск с моста)	Муниципальное образование «Город Астрахань»	T003	AST000419	
18		отдельностоящая рекламная конструкция	билборд	36	2	ул. Пушкина (съезд с моста)	Муниципальное образование «Город Астрахань»	T003	AST000498	
19		отдельностоящая рекламная конструкция	суперсайт	180	3	ул. Пушкина, 46а	Муниципальное образование «Город Астрахань»	T005	AST001027	
20		отдельностоящая рекламная конструкция	билборд	18	1	пер. Гаршина/Пушкина, 2/46 (поз.1)	Плотицын Игорь Андреевич	T006	AST000499	
21		отдельностоящая рекламная конструкция	билборд	18	1	пер. Гаршина/Пушкина, 2/46 (поз.2)	Плотицын Игорь Андреевич	T006	AST000500	
22		отдельностоящая рекламная конструкция	билборд	18	1	пер. Гаршина/Пушкина, 2/46 (поз.3)	Плотицын Игорь Андреевич	T006	AST000501	
23		отдельностоящая рекламная конструкция	билборд	36	2	ул. Хибинская, 25 (напротив)	Муниципальное образование «Город Астрахань»	T007	AST001005	
24		отдельностоящая рекламная конструкция	сити-борд	36	2	ул. Хибинская, 45В	Муниципальное образование «Город Астрахань»	T008	AST001007	
25		отдельностоящая рекламная конструкция	билборд	36	2	ул. Вильямса, 67 (напротив)	Муниципальное образование «Город Астрахань»	T016	AST001022	
26		отдельностоящая рекламная конструкция	билборд	36	2	ул. Дзержинского (ближе к кольцу)	Муниципальное образование «Город Астрахань»	T010	AST000486	
27		отдельностоящая рекламная конструкция	билборд	36	2	ул. Дзержинского, 173а	Муниципальное образование «Город Астрахань»	T010	AST00484	
28		отдельностоящая рекламная конструкция	билборд	36	2	ул. Дзержинского (подъем на мост)	Муниципальное образование «Город Астрахань»	T010	AST000487	
29		отдельностоящая рекламная конструкция	билборд	36	2	ул. Дзержинского, 173А (слева)	Муниципальное образование «Город Астрахань»	T011	AST000485	
30		отдельностоящая рекламная конструкция	билборд	36	2	пл. Заводская (нефтебаза)	Муниципальное образование «Город Астрахань»	T011	AST000400	
31		отдельностоящая рекламная конструкция	билборд	36	2	ул. Чкалова, 46	Муниципальное образование «Город Астрахань»	T012	AST001015	
32		отдельностоящая рекламная конструкция	билборд	36	2	ул. Чкалова, 80	Муниципальное образование «Город Астрахань»	T013	AST000483	
33		отдельностоящая рекламная конструкция	билборд	36	2	ул. Чкалова/ул.Булерова/ул.Наб. реки Воложки, 80/1/95	ФГБУ 3 «Южный окружной инициативный центр Федерального медико-биологического агентства»	T013	AST000482	
34		отдельностоящая рекламная конструкция	билборд	36	2	ул. Шоссейная, 6/12, корп.6	Муниципальное образование «Город Астрахань»	T015	AST001019	
35		отдельностоящая рекламная конструкция	билборд	36	2	ул. Шоссейная, 6/12, корп.10	Муниципальное образование «Город Астрахань»	T015	AST001021	
36		отдельностоящая рекламная конструкция	билборд	36	2	ул. Шоссейная, 7	Муниципальное образование «Город Астрахань»	T014	AST001018	
37		отдельностоящая рекламная конструкция	билборд	36	2	ул. Шоссейная, 11	Муниципальное образование «Город Астрахань»	T014	AST001020	
38		отдельностоящая рекламная конструкция	нестандартная	24	1	пер. Спортивный/ул. Пушкина, 2/46б	Сычков Сергей Александрович	T006	AST001030	
39		отдельностоящая рекламная конструкция	билборд	36	2	ул. Пушкина, 46	Муниципальное образование «Город Астрахань»	T006	AST000407	

КАРТА РАЗМЕЩЕНИЯ РЕКЛАМНЫХ КОНСТРУКЦИЙ НА ТЕРРИТОРИИ ТРУСОВСКОГО РАЙОНА Г.АСТРАХАНИ




УСЛОВНЫЕ ОБОЗНАЧЕНИЯ:

-  - проектируемая территория
-  - границы проектируемой территории
- T000** - индекс номера карты




	суперсайт размер информационного поля 15 х 5 м
	суперборд размер информационного поля 12 х 4 м
	щит 6х3 размер информационного поля 6 х 3 м
	ситиборд размер информационного поля 2,4 х 1,8 м или 3,7 х 2,7 м
	тумба размер информационного поля 1.4 м х 3 м
	афишный стенд размер информационного поля 1.8х1.75м
	сити-формат размер информационного поля 1.2х1.8м
	стела
	флагшток
	светодиодный экран




КАРТА РАЗМЕЩЕНИЯ РЕКЛАМНЫХ КОНСТРУКЦИЙ НА ТЕРРИТОРИИ ТРУСОВСКОГО РАЙОНА Г.АСТРАХАНИ

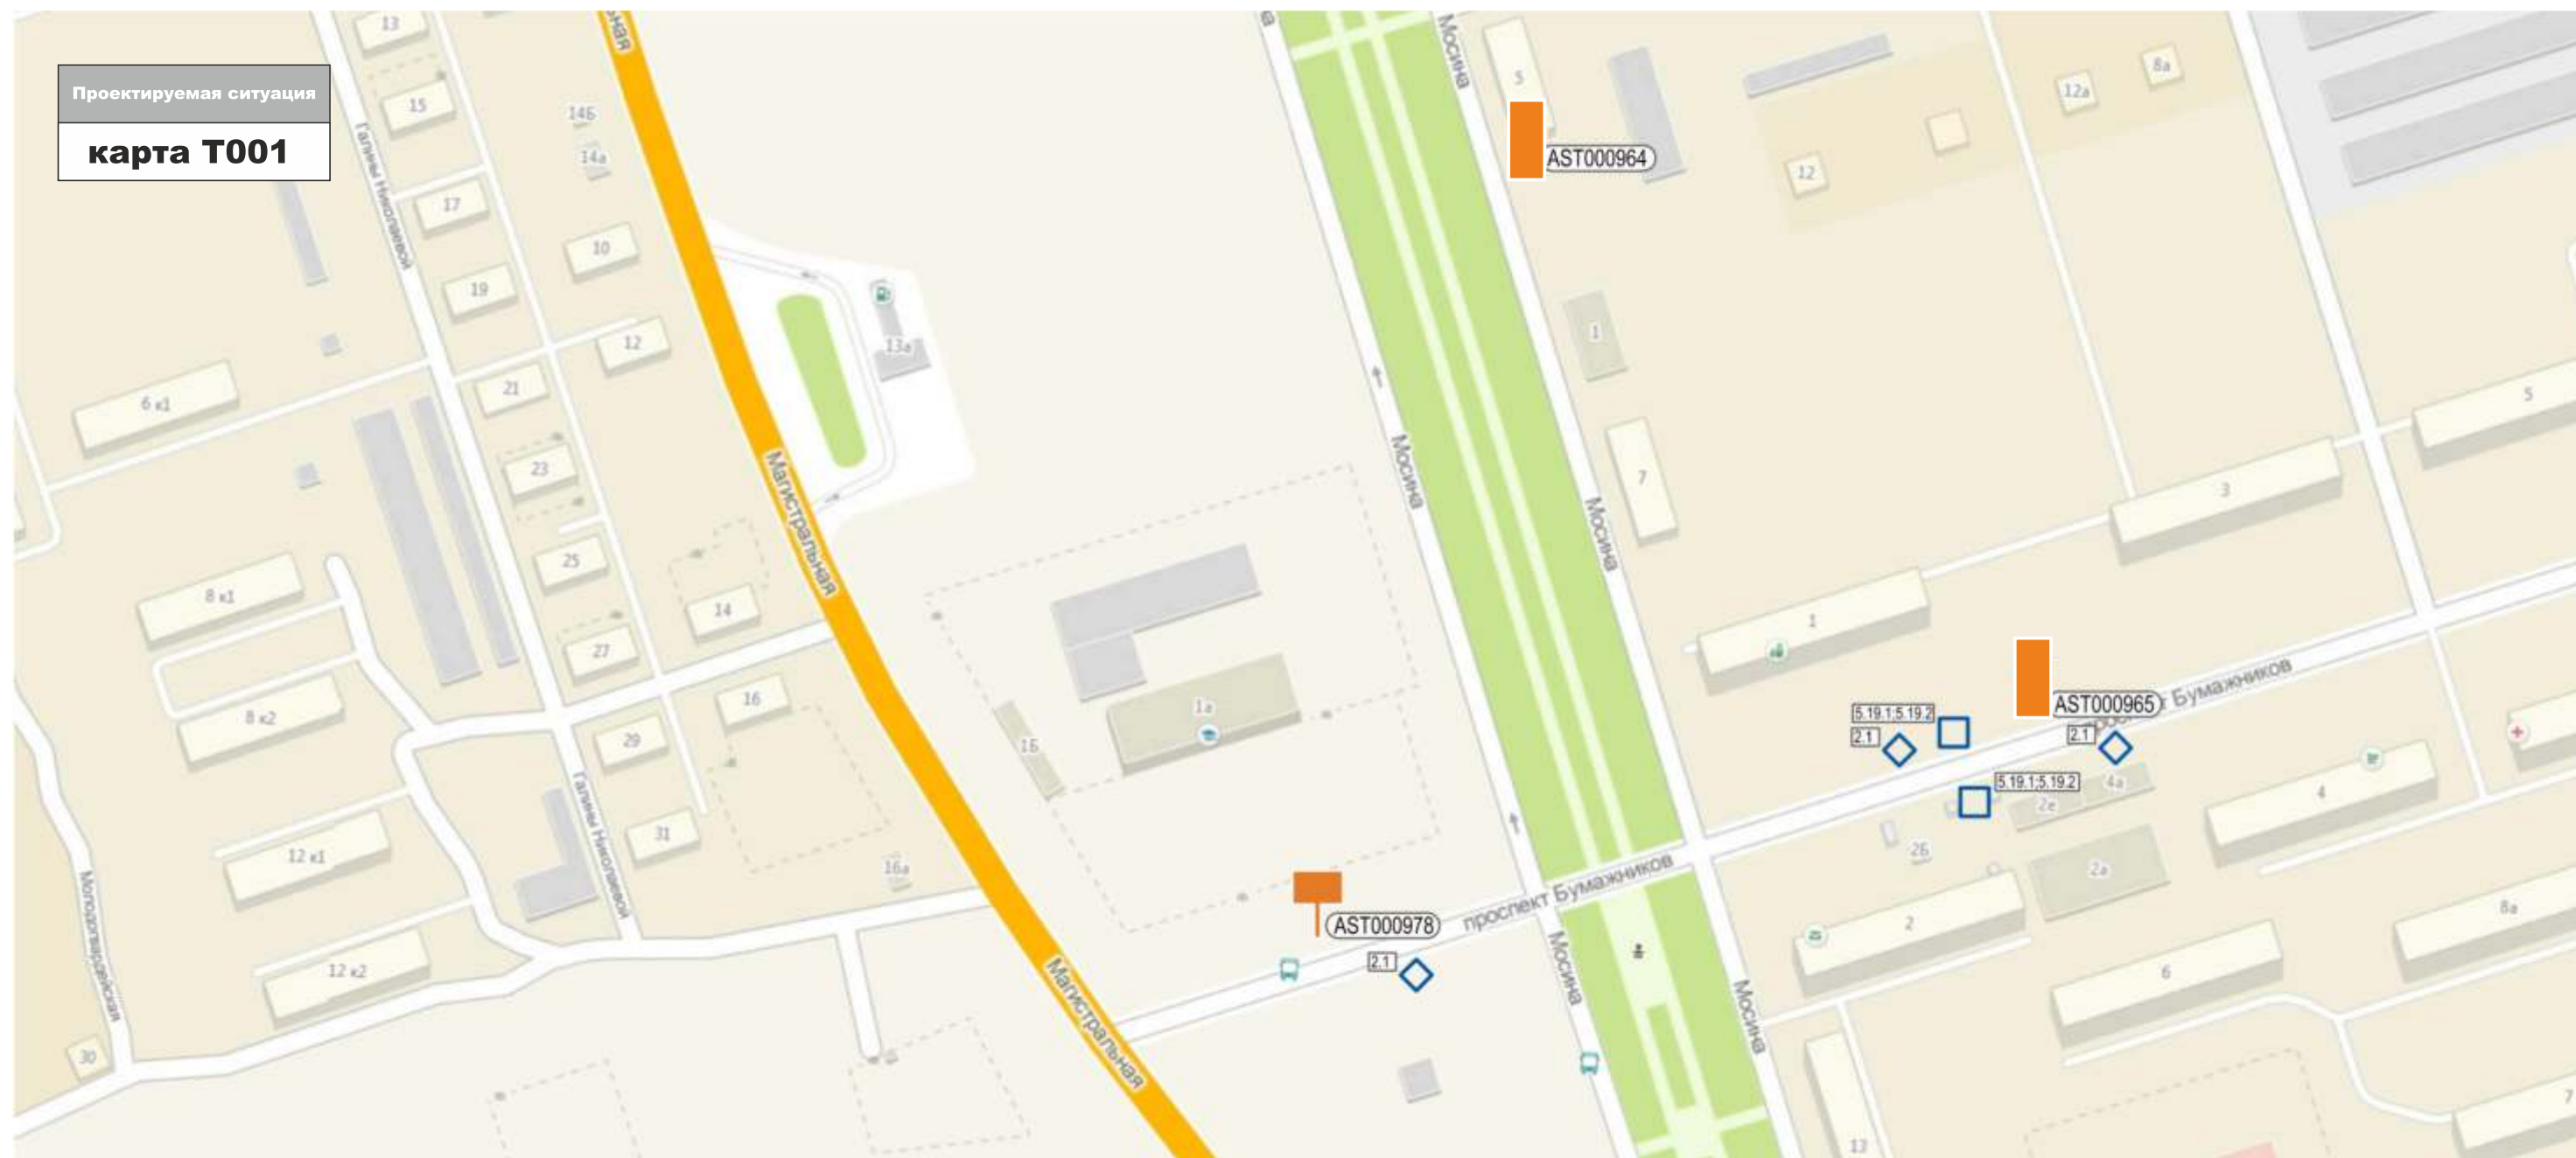




КАРТА РАЗМЕЩЕНИЯ РЕКЛАМНЫХ КОНСТРУКЦИЙ НА ТЕРРИТОРИИ ТРУСОВСКОГО РАЙОНА Г.АСТРАХАНИ

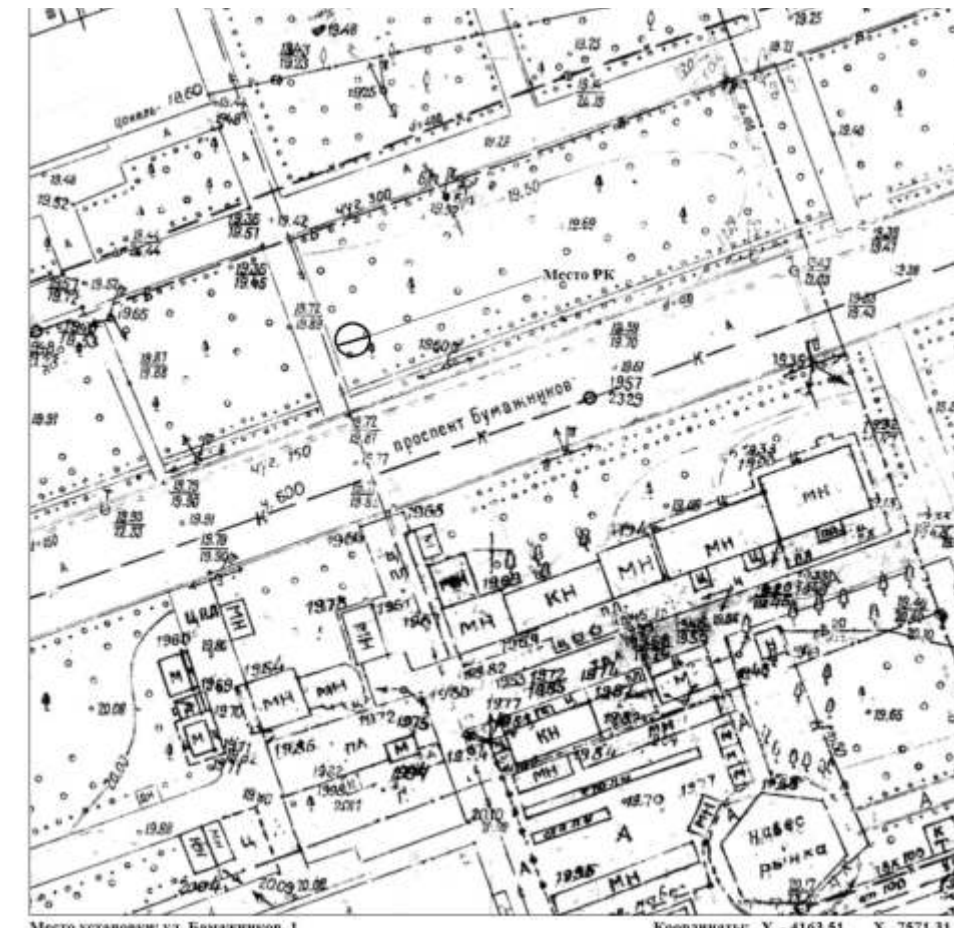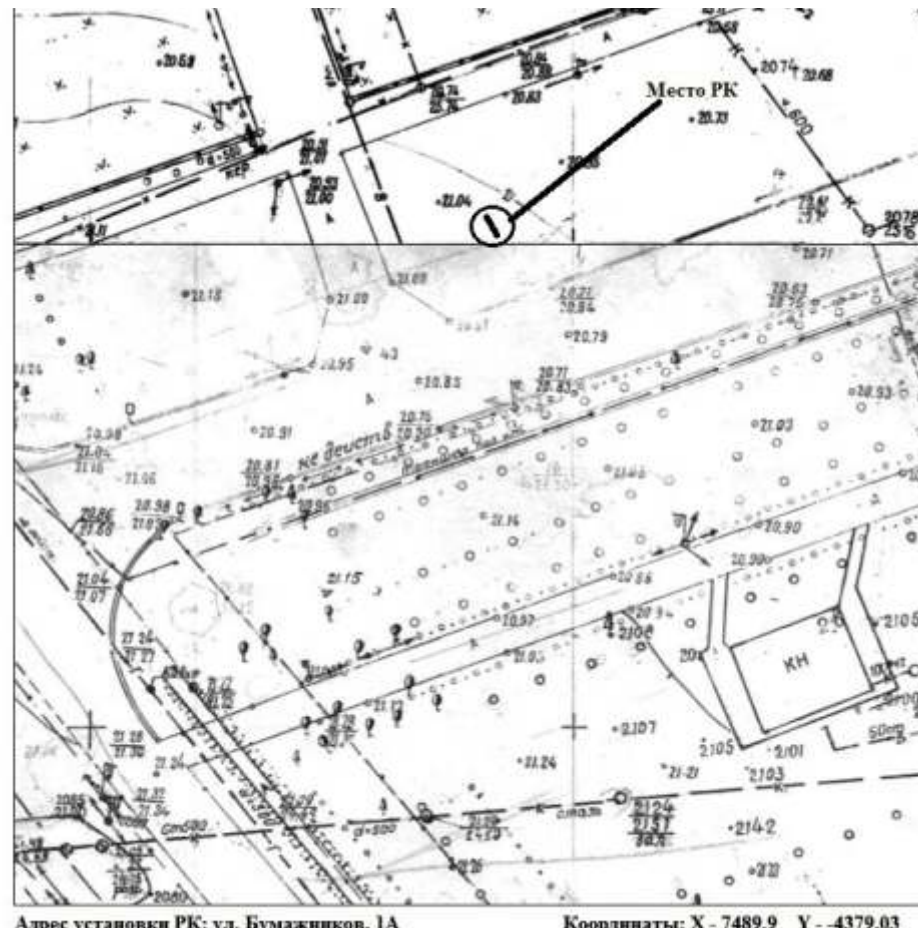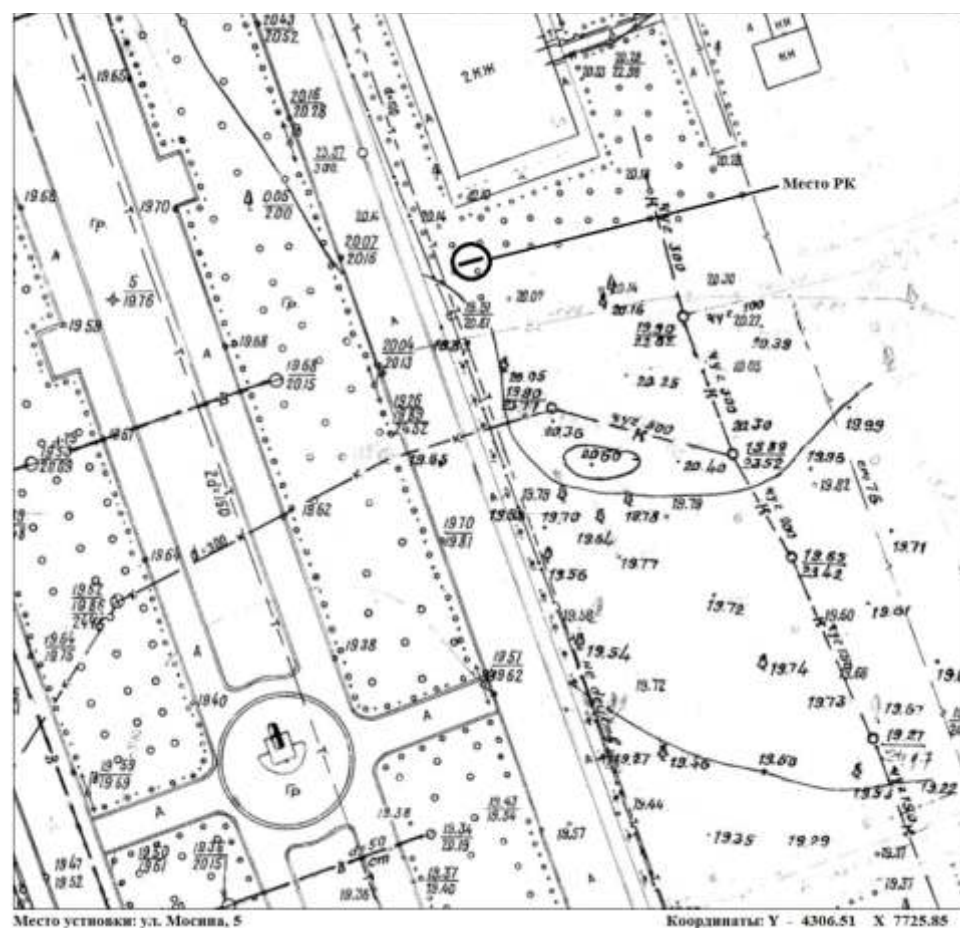




КАРТА РАЗМЕЩЕНИЯ РЕКЛАМНЫХ КОНСТРУКЦИЙ НА ТЕРРИТОРИИ ТРУСОВСКОГО РАЙОНА Г.АСТРАХАНИ

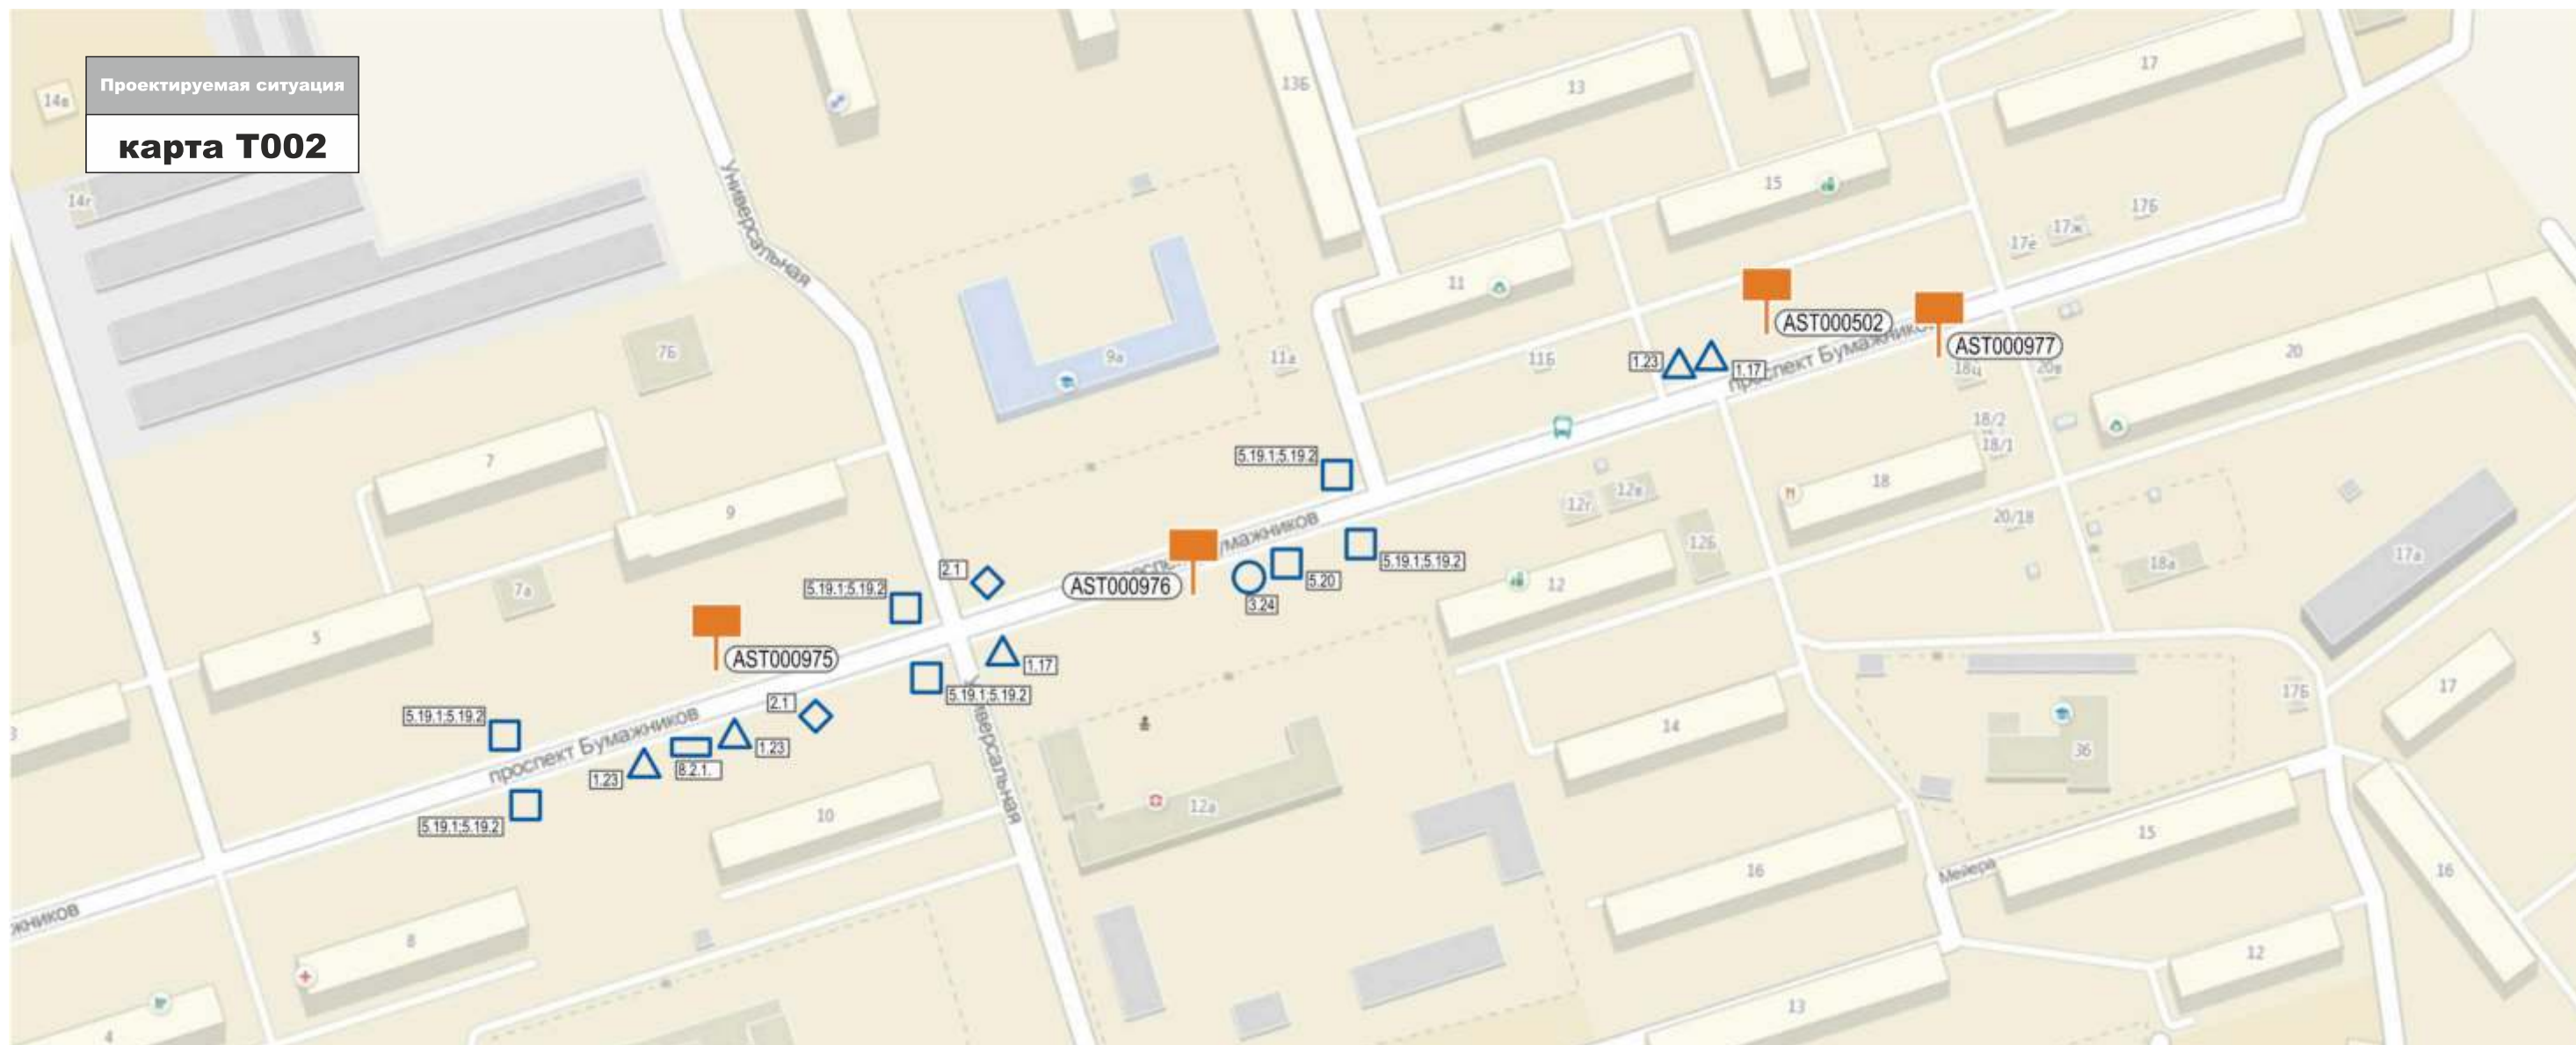


КАРТА РАЗМЕЩЕНИЯ РЕКЛАМНЫХ КОНСТРУКЦИЙ НА ТЕРРИТОРИИ ТРУСОВСКОГО РАЙОНА Г.АСТРАХАНИ

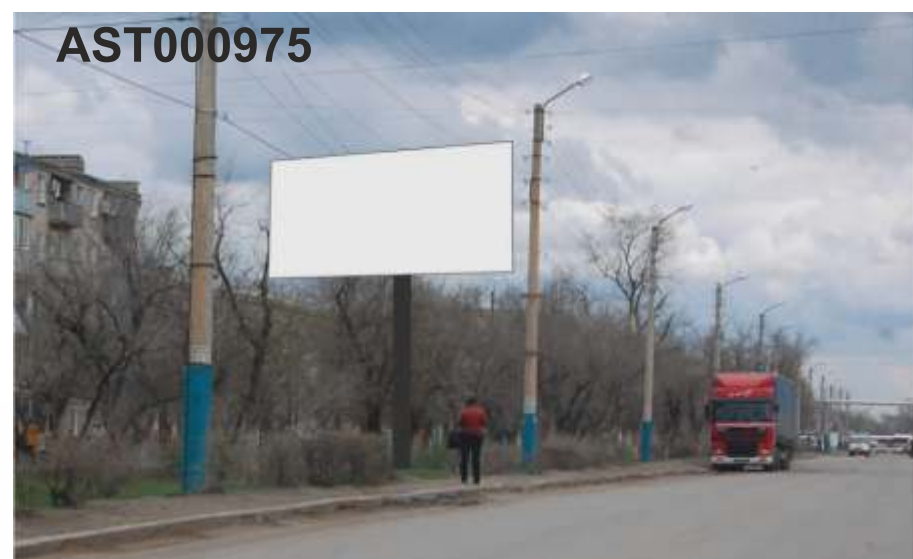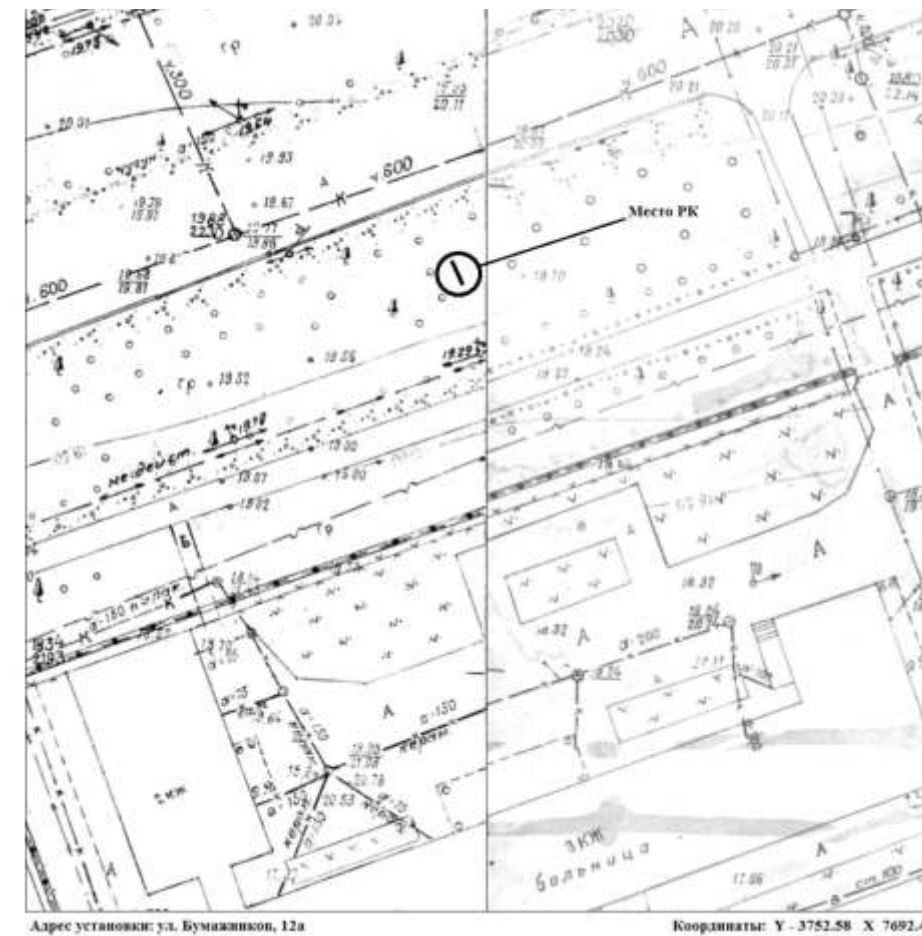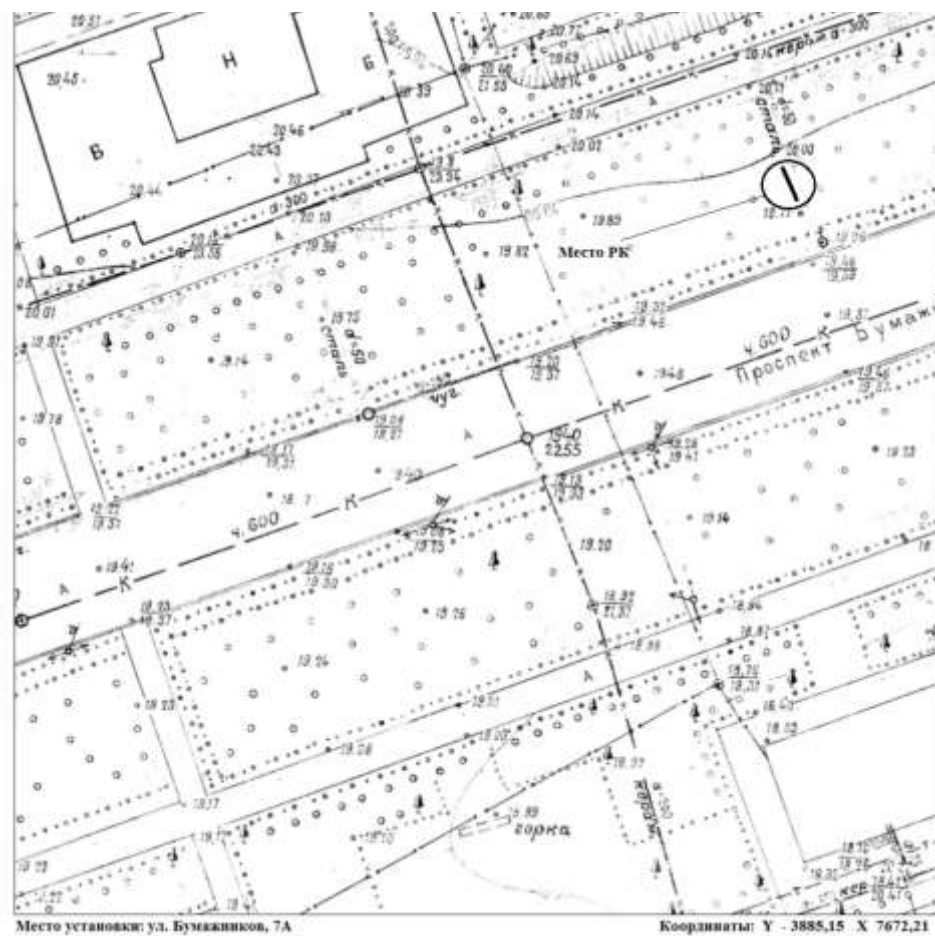


КАРТА РАЗМЕЩЕНИЯ РЕКЛАМНЫХ КОНСТРУКЦИЙ НА ТЕРРИТОРИИ ТРУСОВСКОГО РАЙОНА Г.АСТРАХАНИ

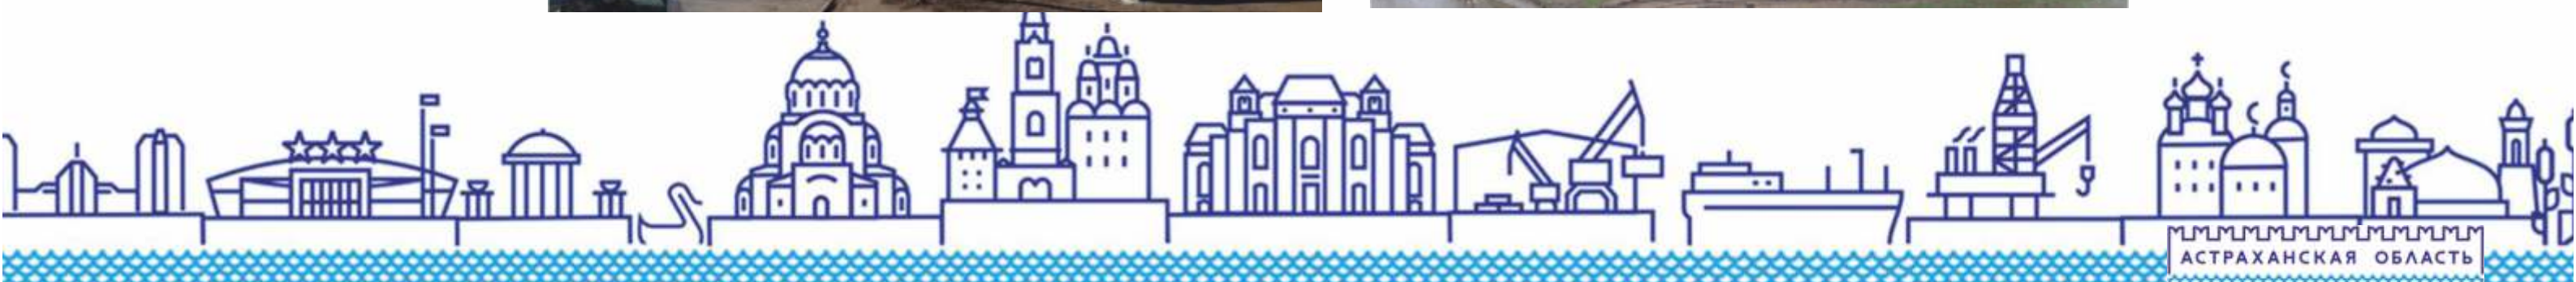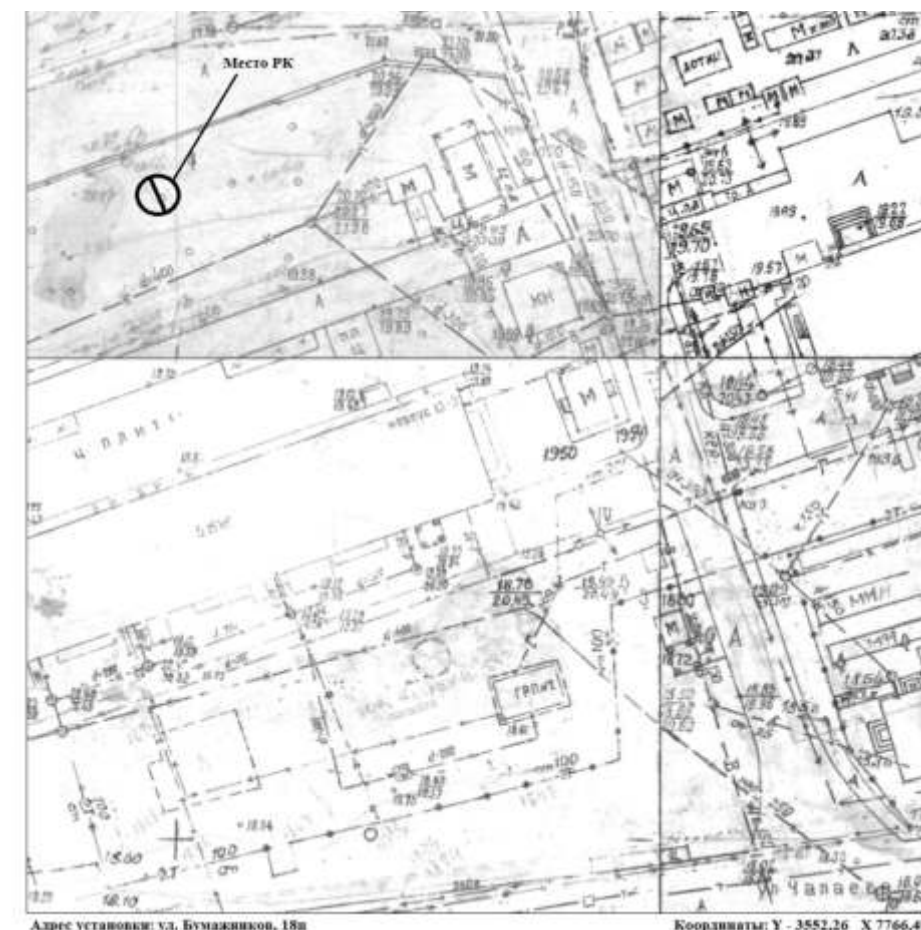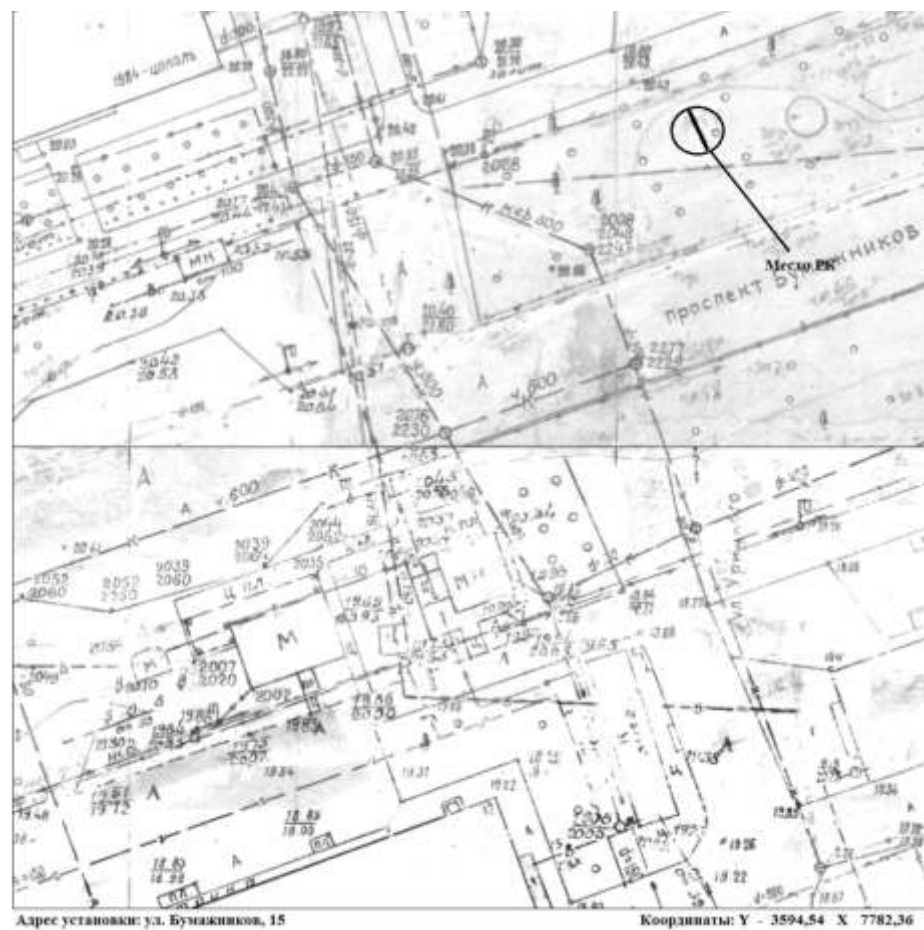


КАРТА РАЗМЕЩЕНИЯ РЕКЛАМНЫХ КОНСТРУКЦИЙ НА ТЕРРИТОРИИ ТРУСОВСКОГО РАЙОНА Г.АСТРАХАНИ

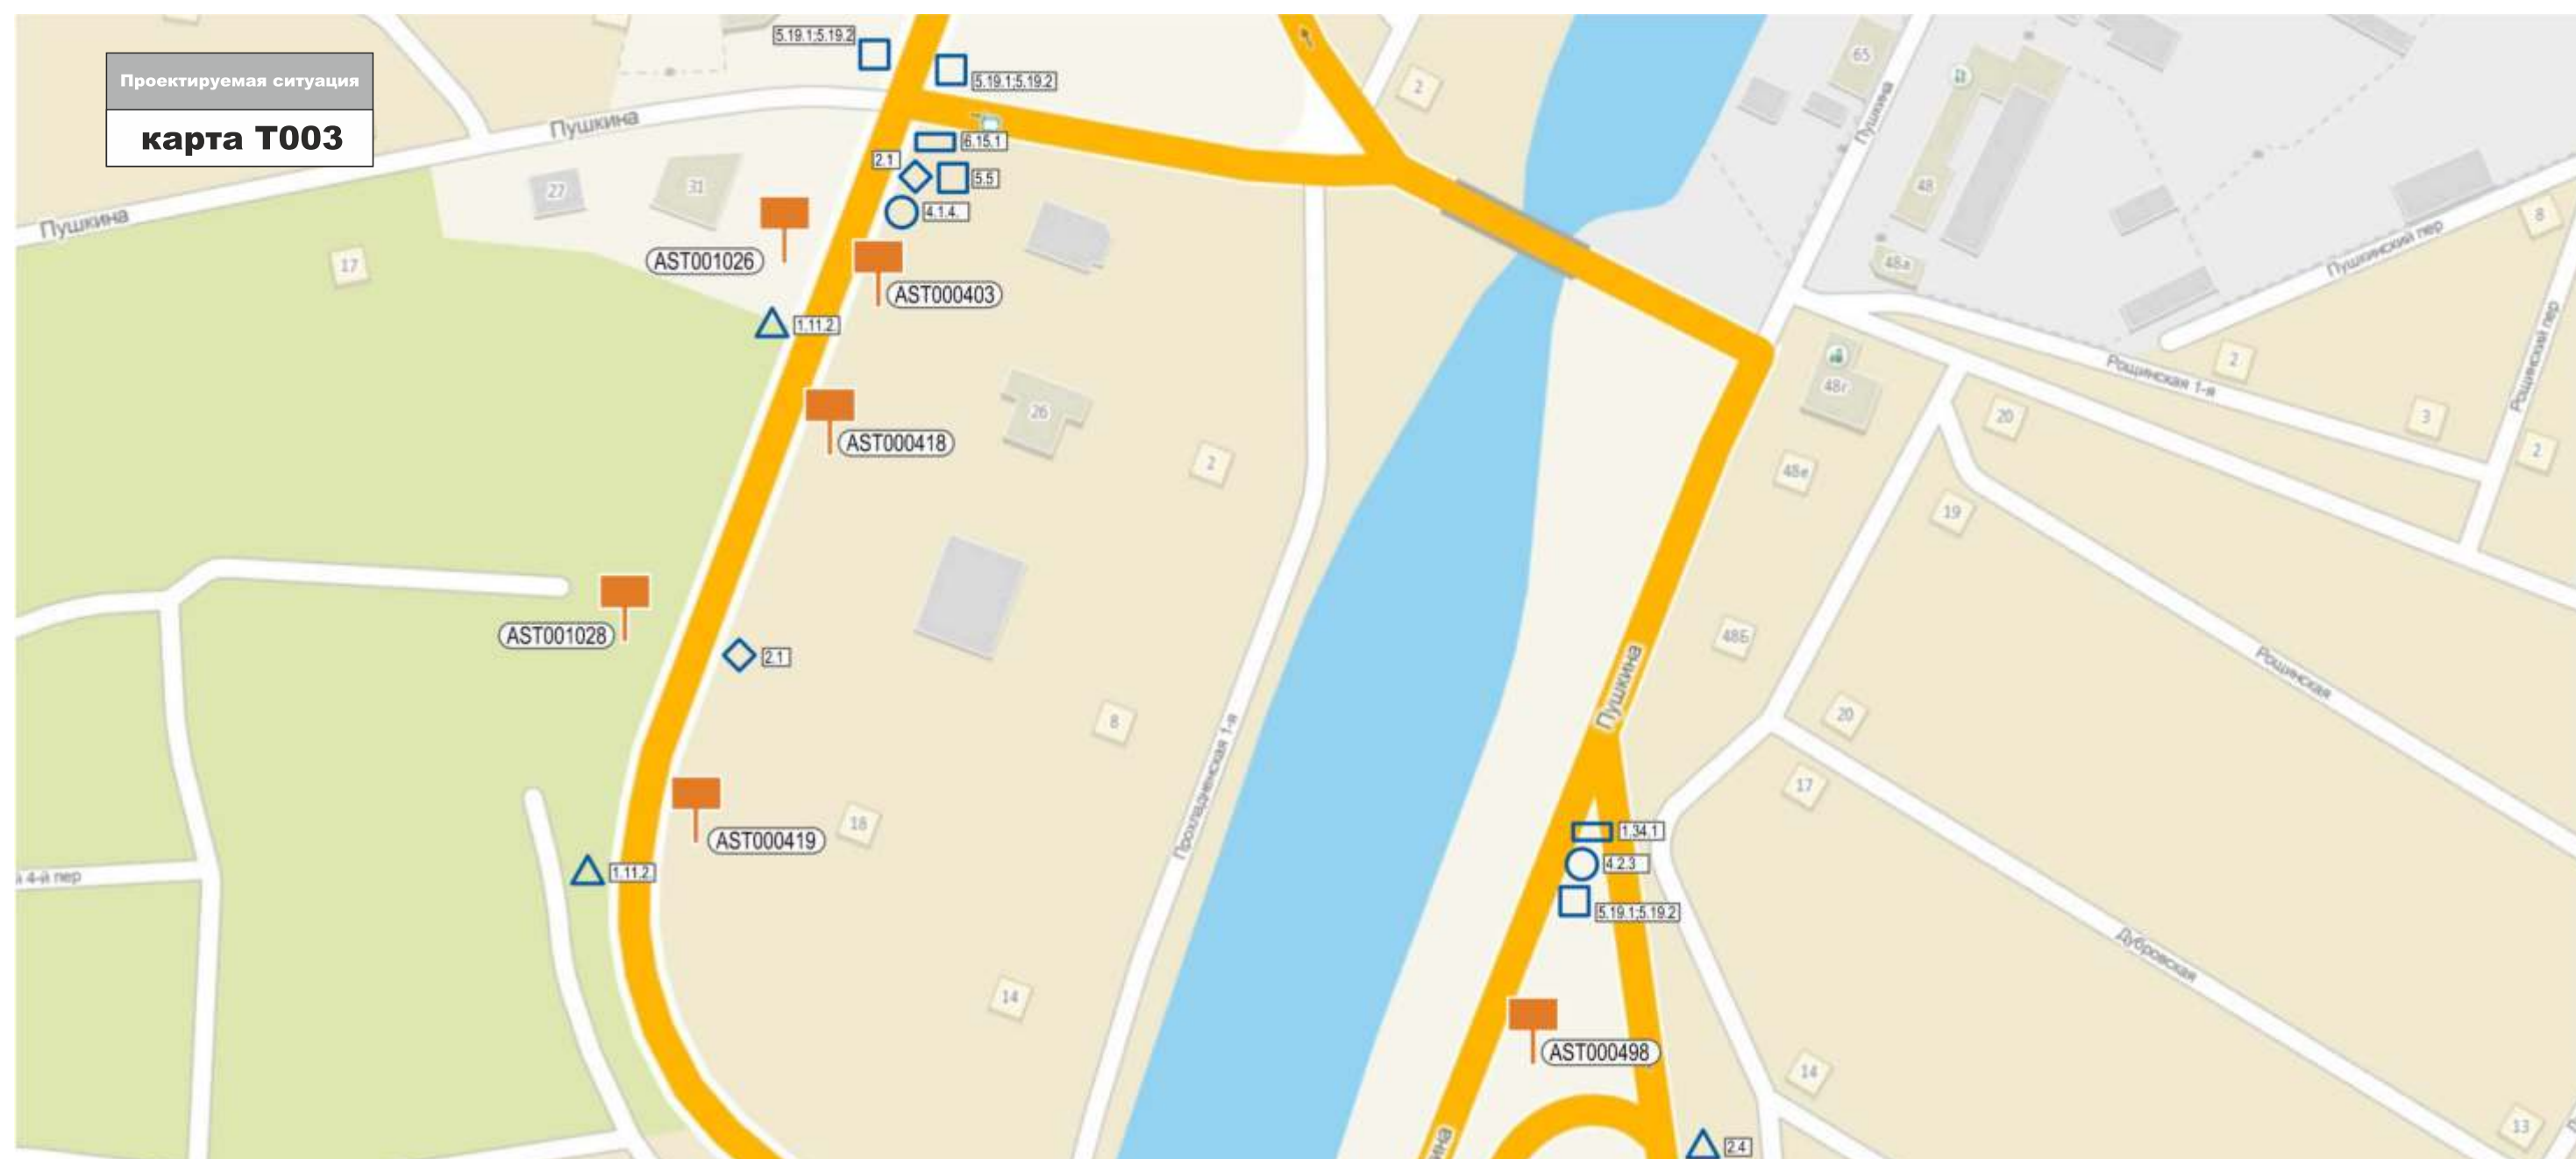


КАРТА РАЗМЕЩЕНИЯ РЕКЛАМНЫХ КОНСТРУКЦИЙ НА ТЕРРИТОРИИ ТРУСОВСКОГО РАЙОНА Г.АСТРАХАНИ

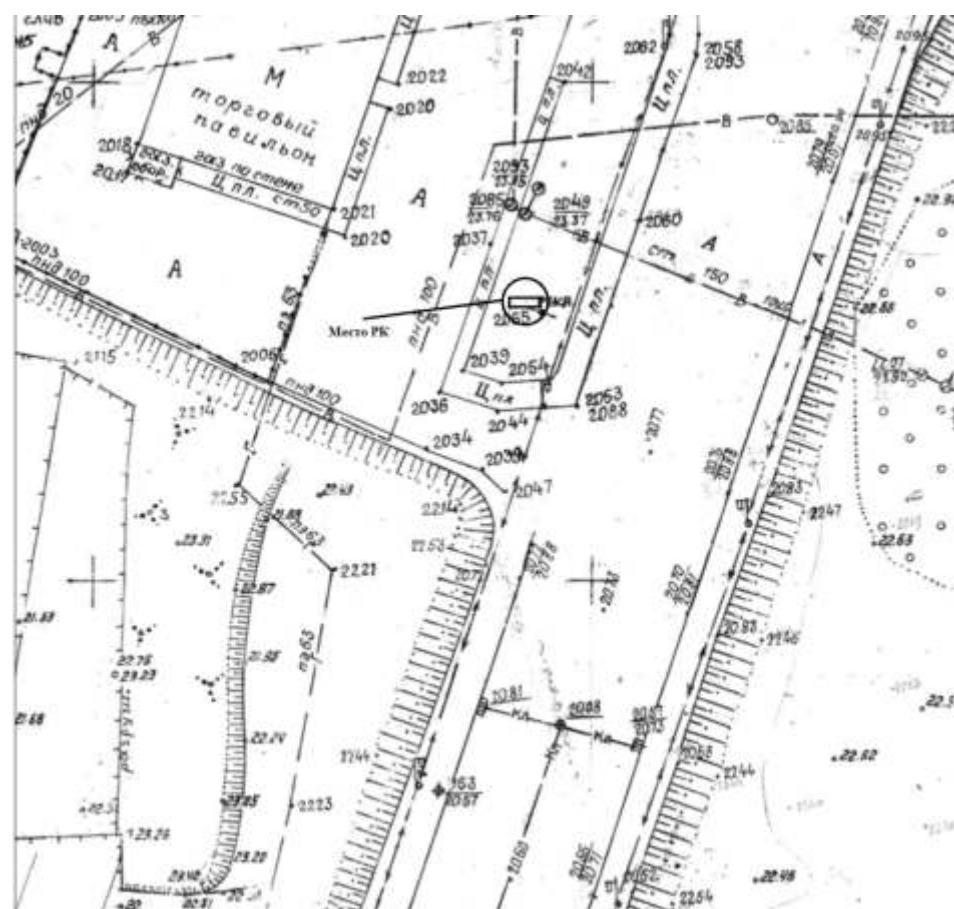

Адрес установки: пер. 4-ый Знаменский, 31 Координаты: Y - 1908.19 X - 2878.24

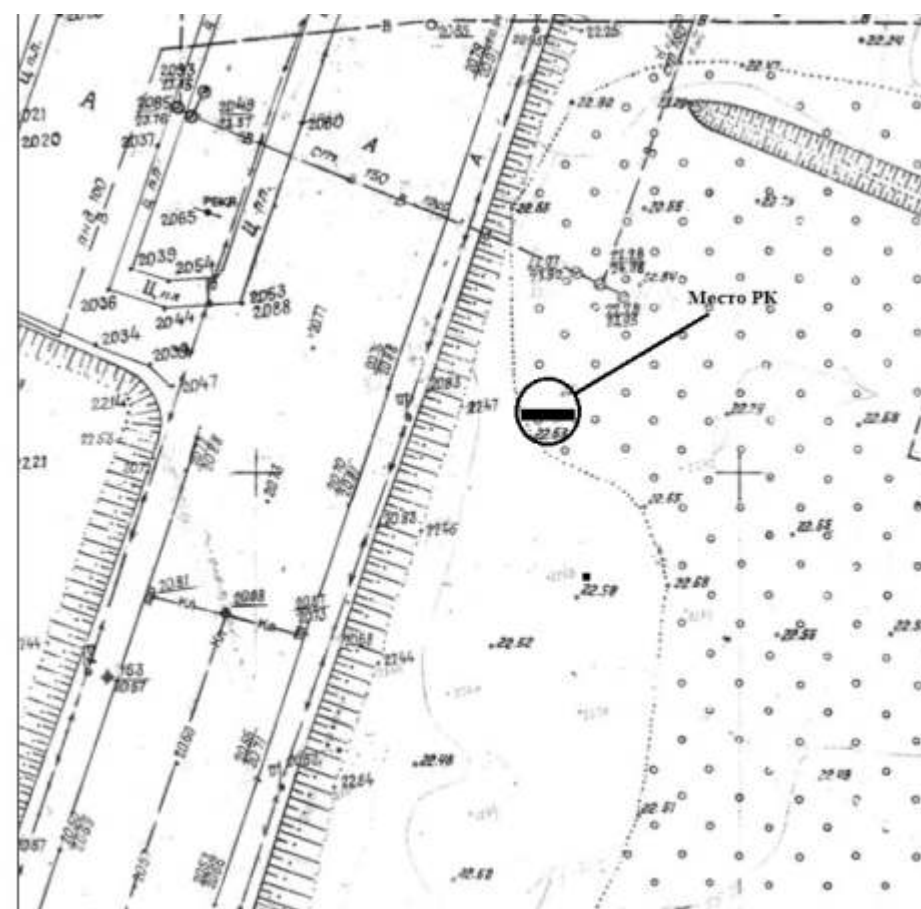


Адрес установки: ул. Магистральная-Пушкина (Новый мост) Координаты: Y - 1870.96 X - 2856.37

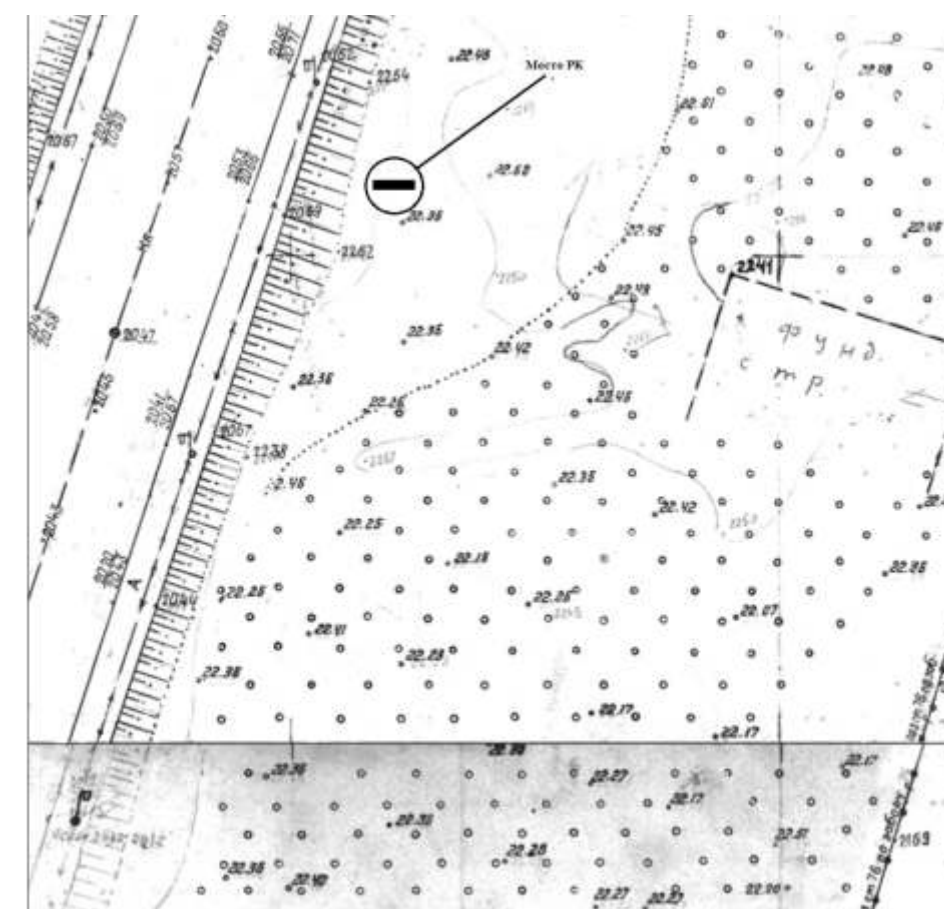

Адрес установки: Новый мост (Солянка)


Координаты: Y - 1893.75 X - 2792.51

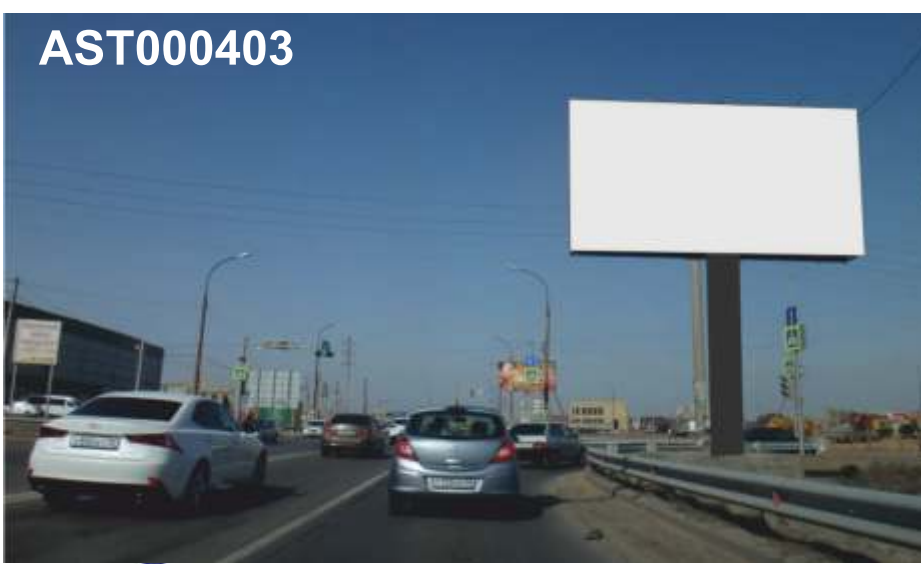


КАРТА РАЗМЕЩЕНИЯ РЕКЛАМНЫХ КОНСТРУКЦИЙ НА ТЕРРИТОРИИ ТРУСОВСКОГО РАЙОНА Г.АСТРАХАНИ



Адрес установки: ул.1-ая Прохладненская, 18 (напротив). Координаты: Y - 1937.63 X 2792.29

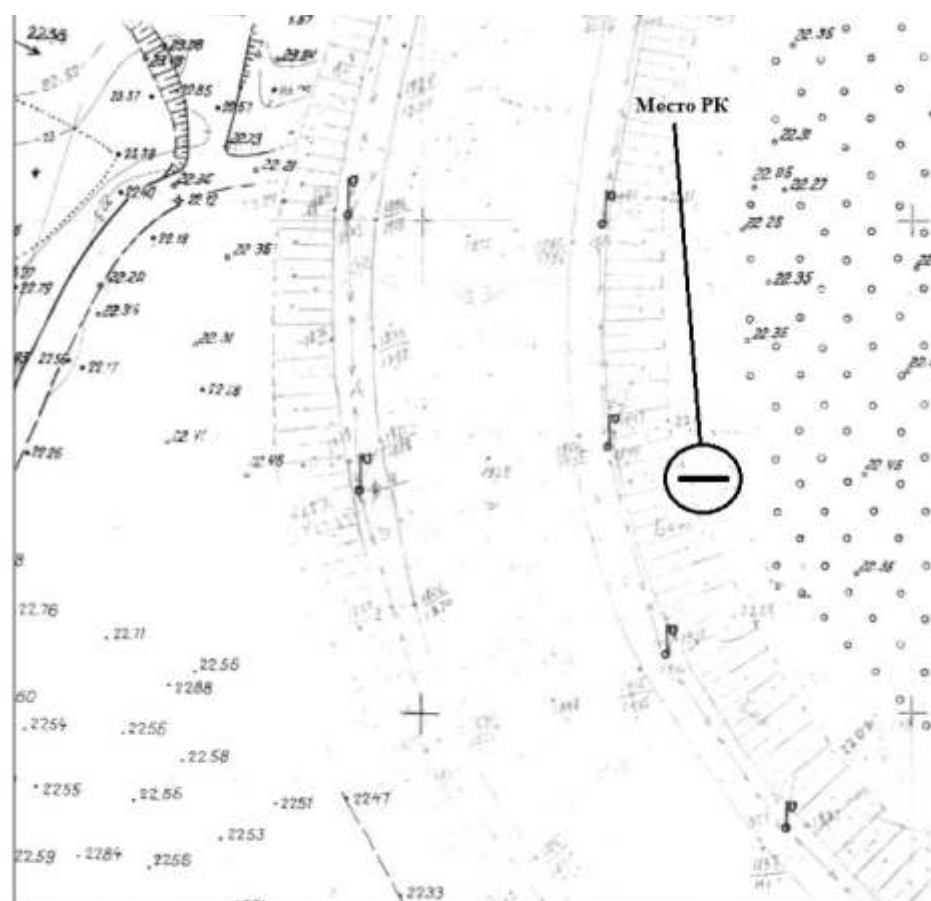


Адрес установки: Новый мост (спуск с моста) Место ПК Координаты: Y - 1923.89 X 2699.25

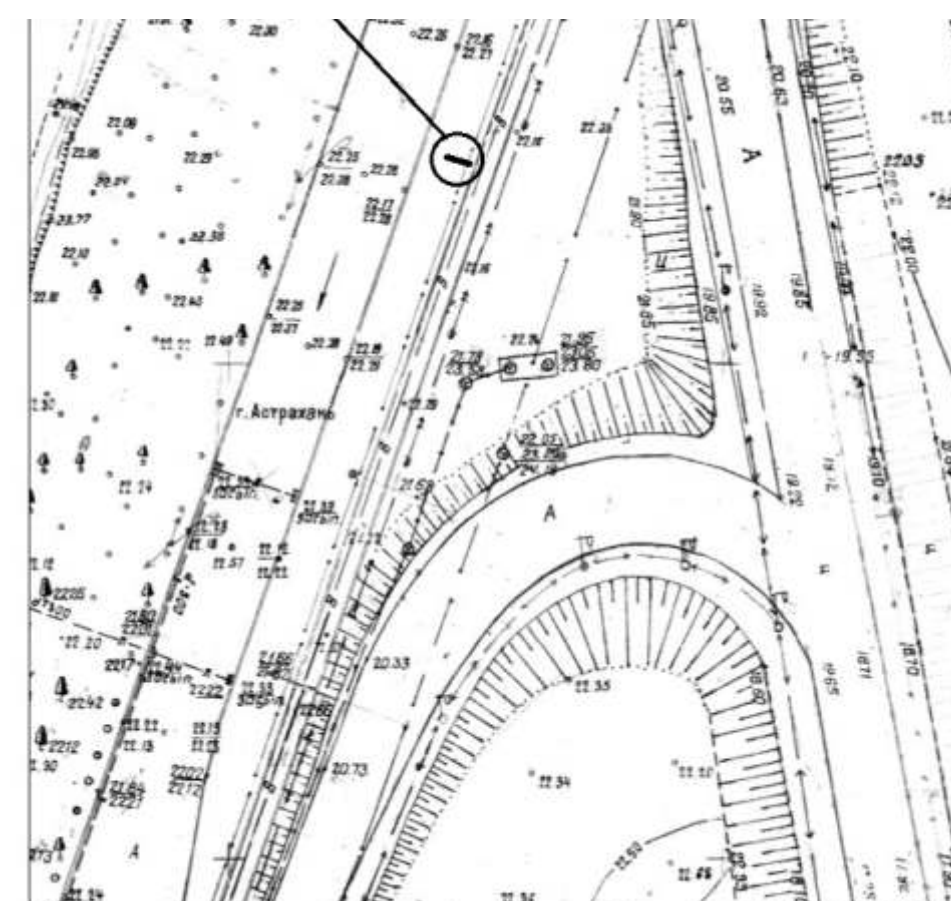


Адрес установки: ул. Пушкина (съезд с моста) Координаты: Y - 1682.41 X 2655.86



КАРТА РАЗМЕЩЕНИЯ РЕКЛАМНЫХ КОНСТРУКЦИЙ НА ТЕРРИТОРИИ ТРУСОВСКОГО РАЙОНА Г.АСТРАХАНИ

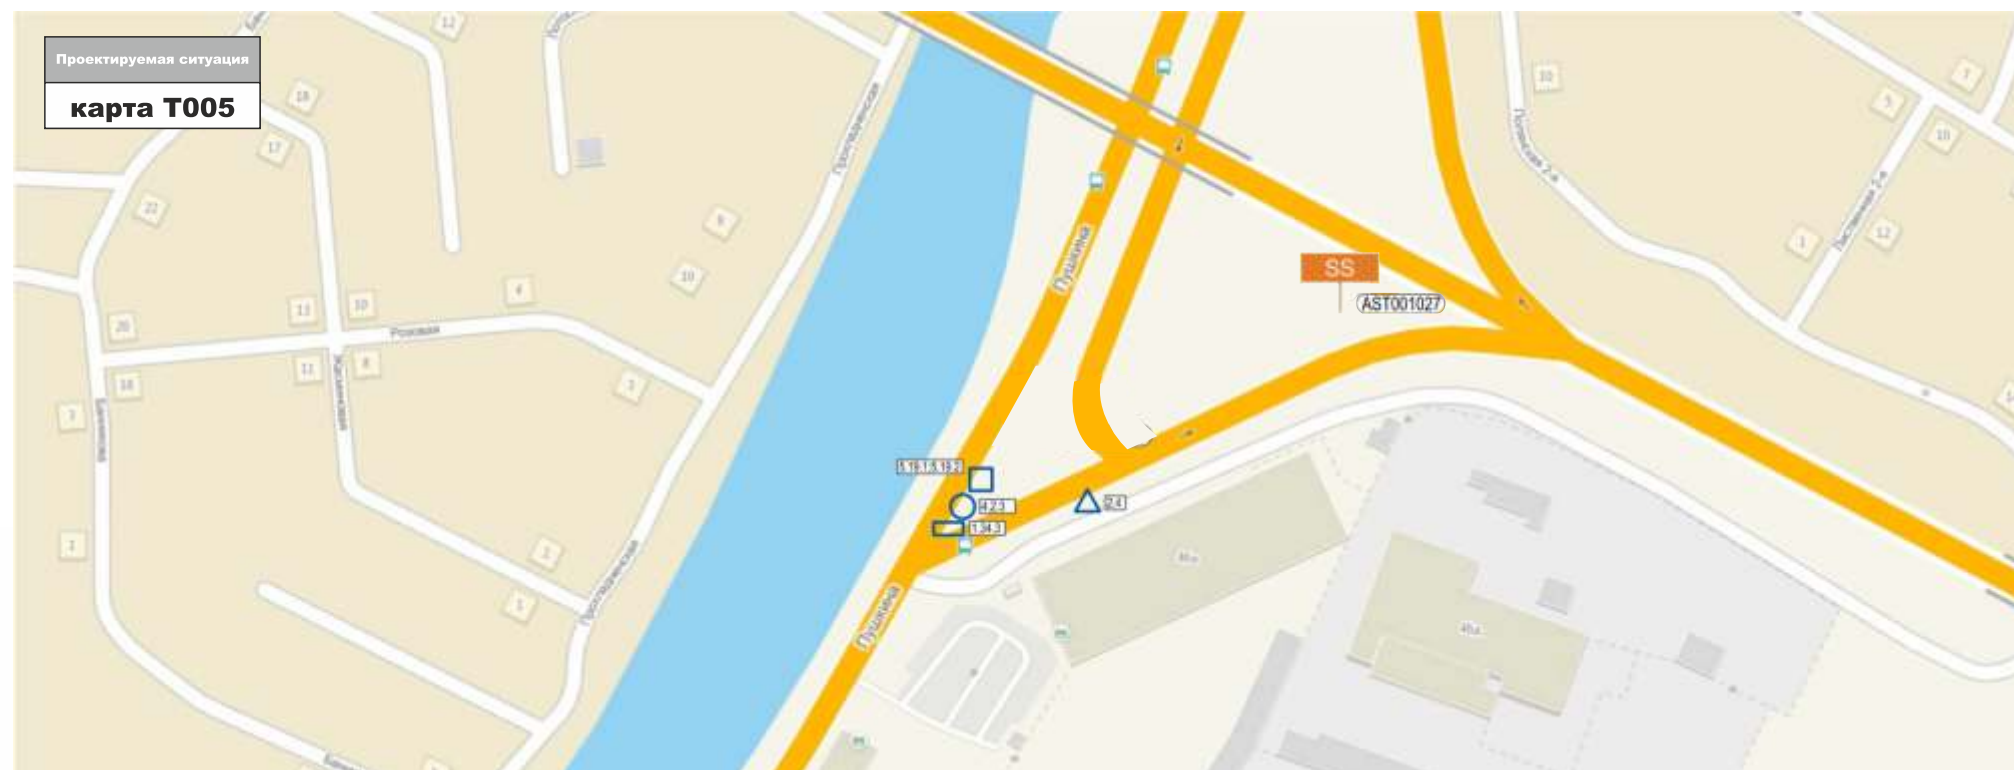


КАРТА РАЗМЕЩЕНИЯ РЕКЛАМНЫХ КОНСТРУКЦИЙ НА ТЕРРИТОРИИ ТРУСОВСКОГО РАЙОНА Г.АСТРАХАНИ

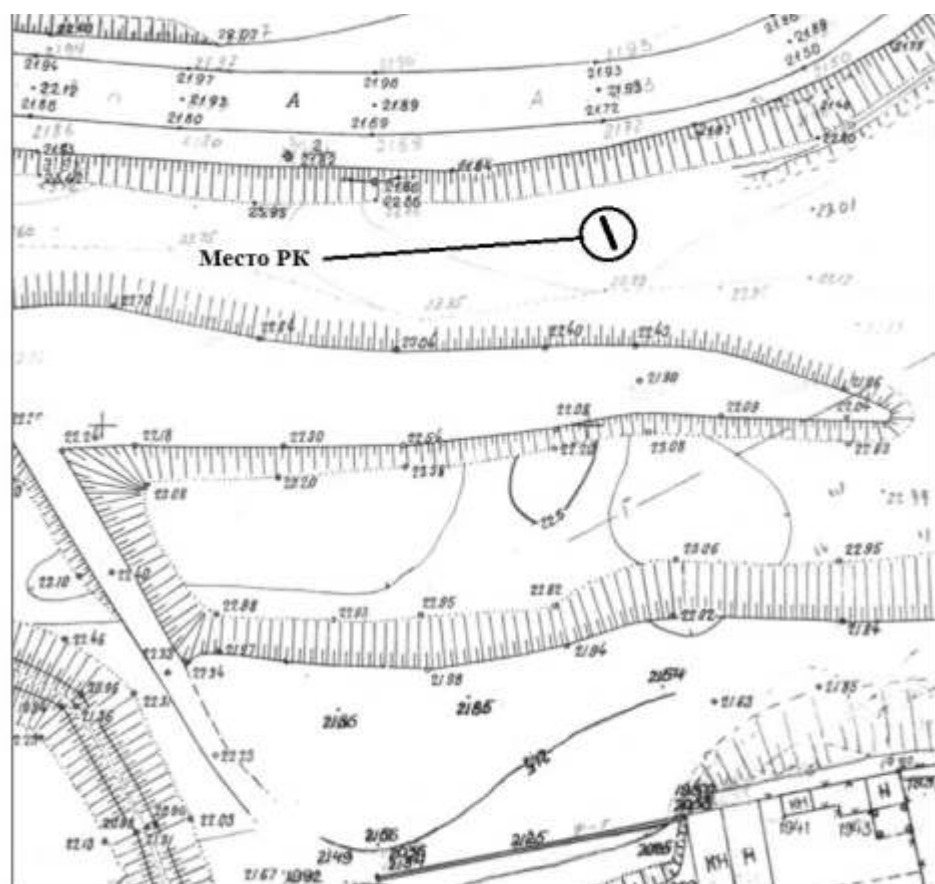

Адрес установки: ул. 6-ая Новослободская, 20

Координаты: Y - 2649.19 X 2619.77

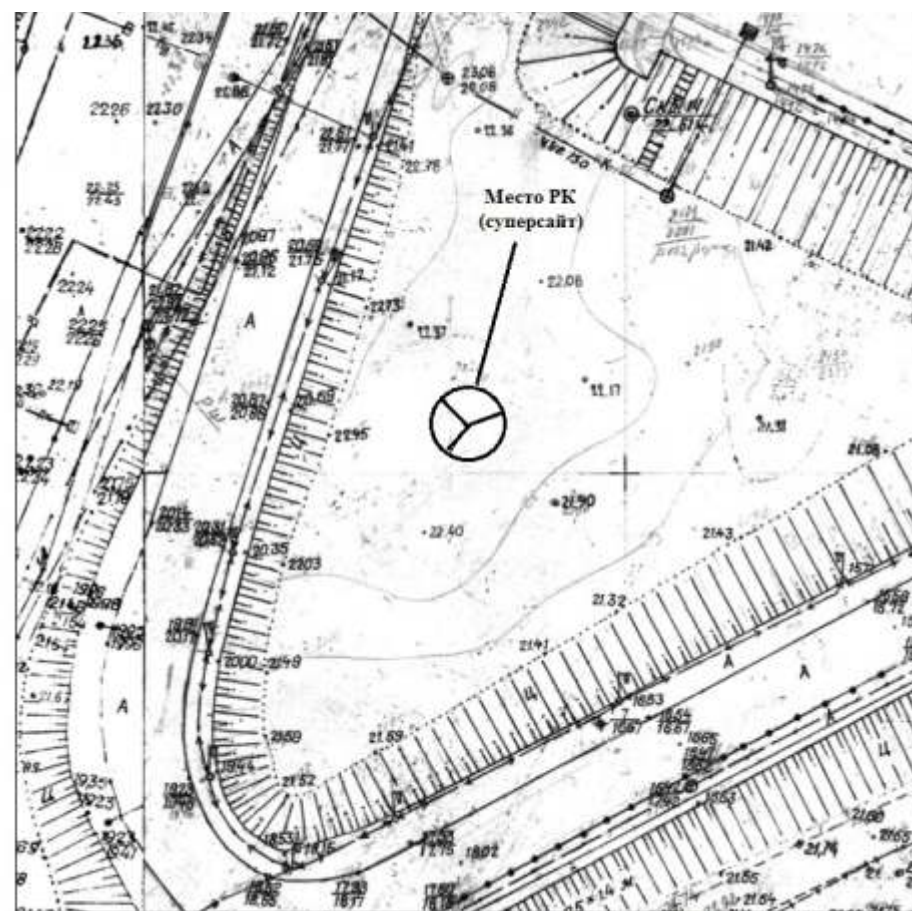

Адрес установки: ул. Пушкина, 46а (суперсайт)

Координаты: Y - 1718.21 X 2452.35


AST001004




AST001027




КАРТА РАЗМЕЩЕНИЯ РЕКЛАМНЫХ КОНСТРУКЦИЙ НА ТЕРРИТОРИИ ТРУСОВСКОГО РАЙОНА Г.АСТРАХАНИ

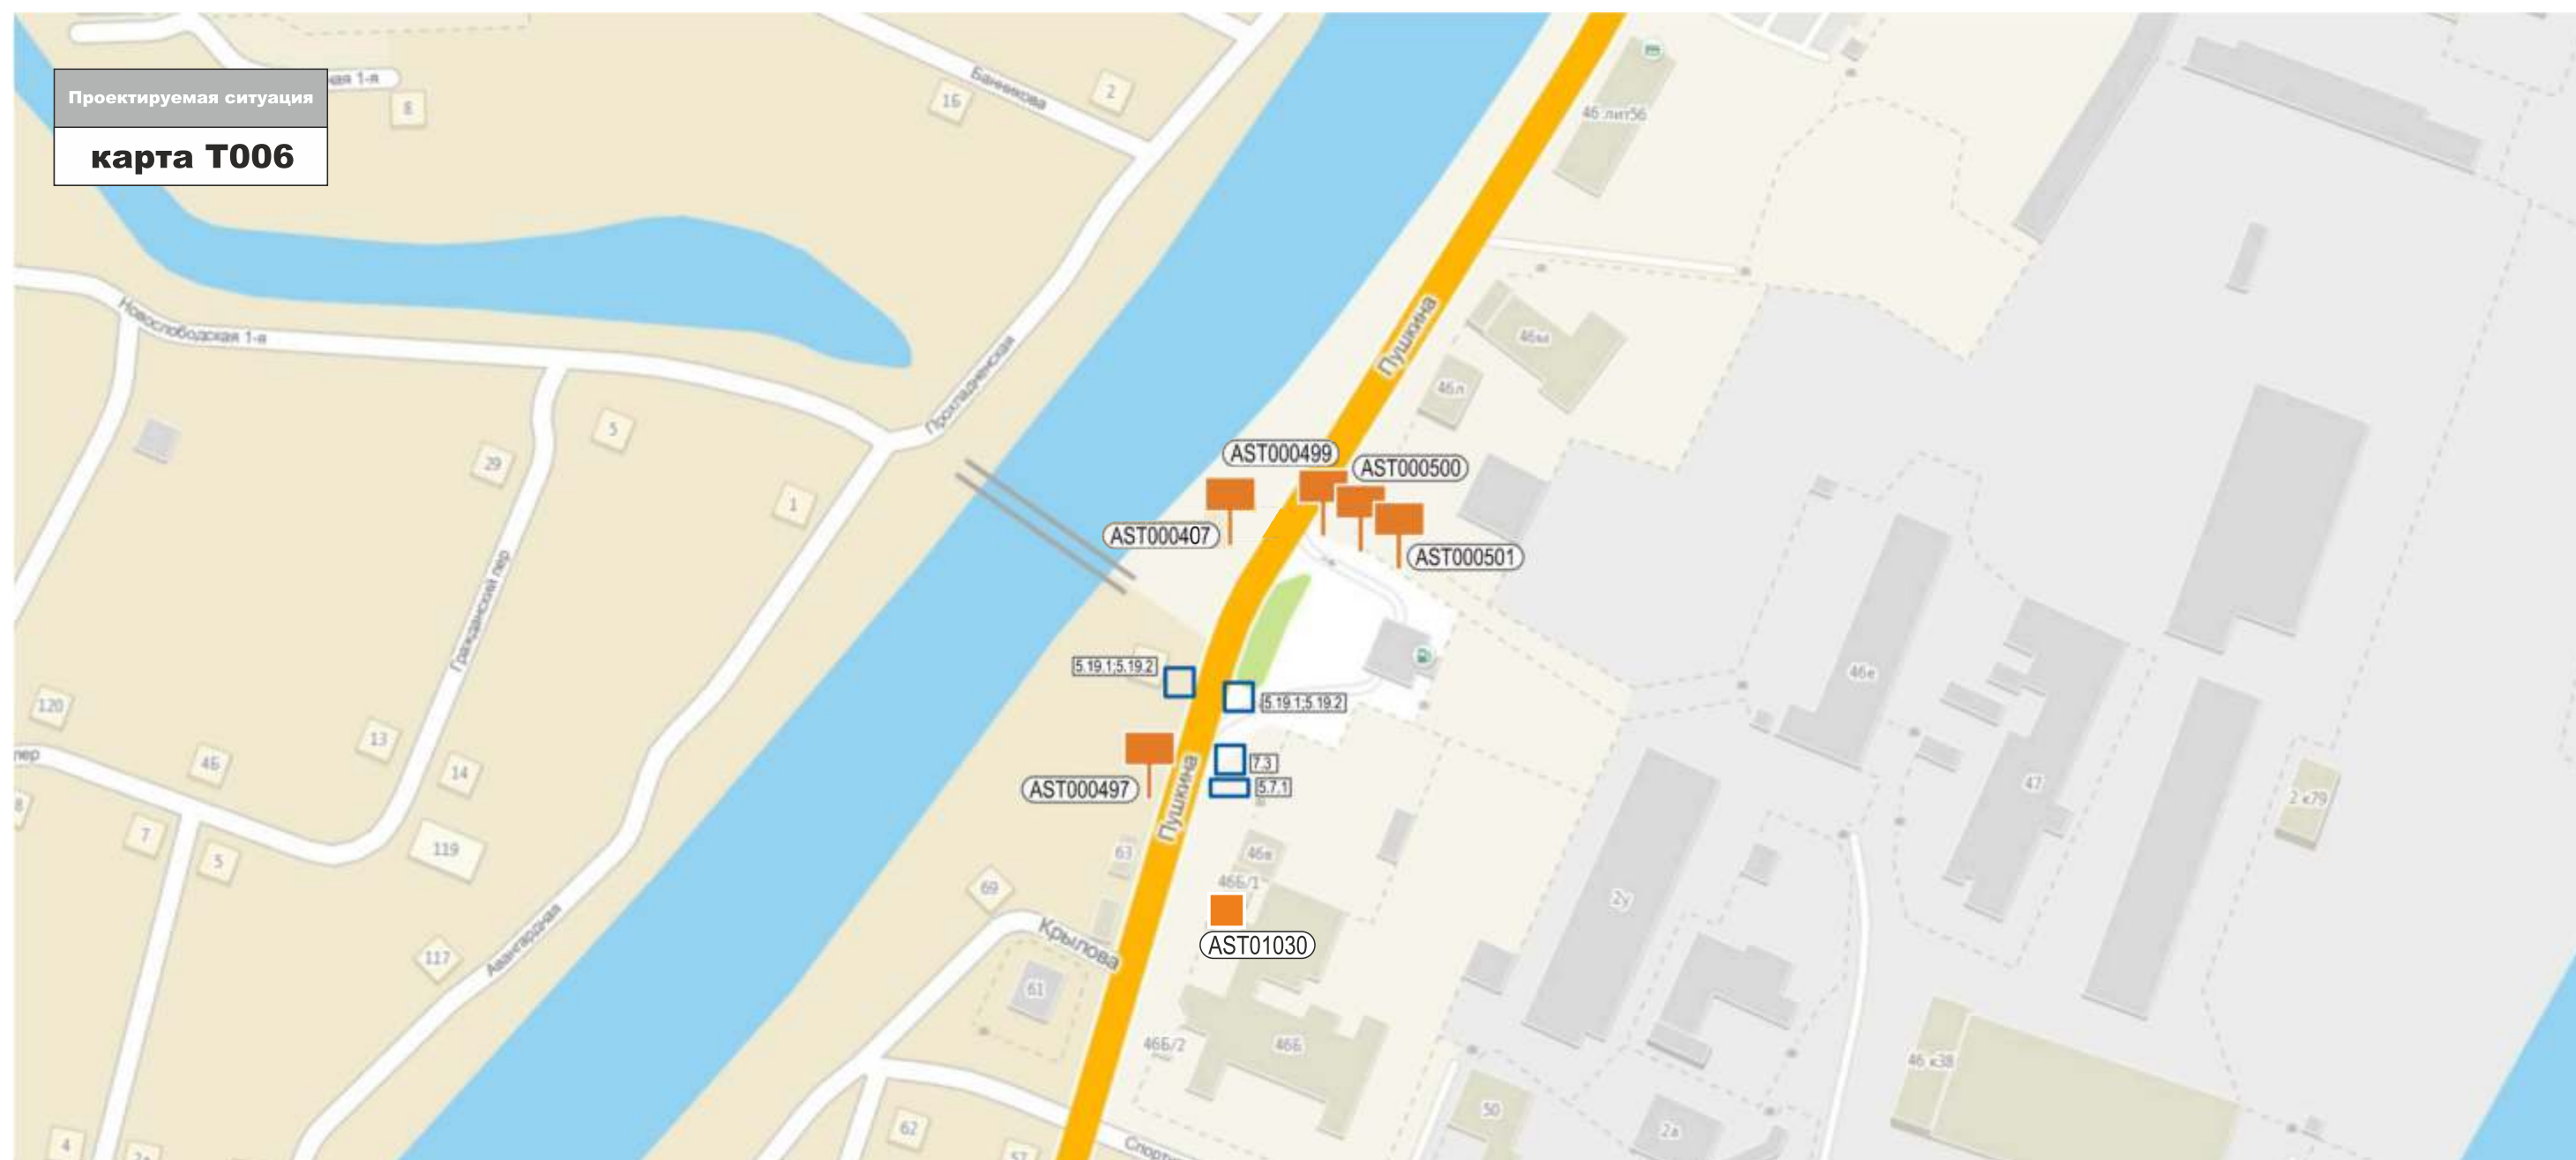


КАРТА РАЗМЕЩЕНИЯ РЕКЛАМНЫХ КОНСТРУКЦИЙ НА ТЕРРИТОРИИ ТРУСОВСКОГО РАЙОНА Г.АСТРАХАНИ

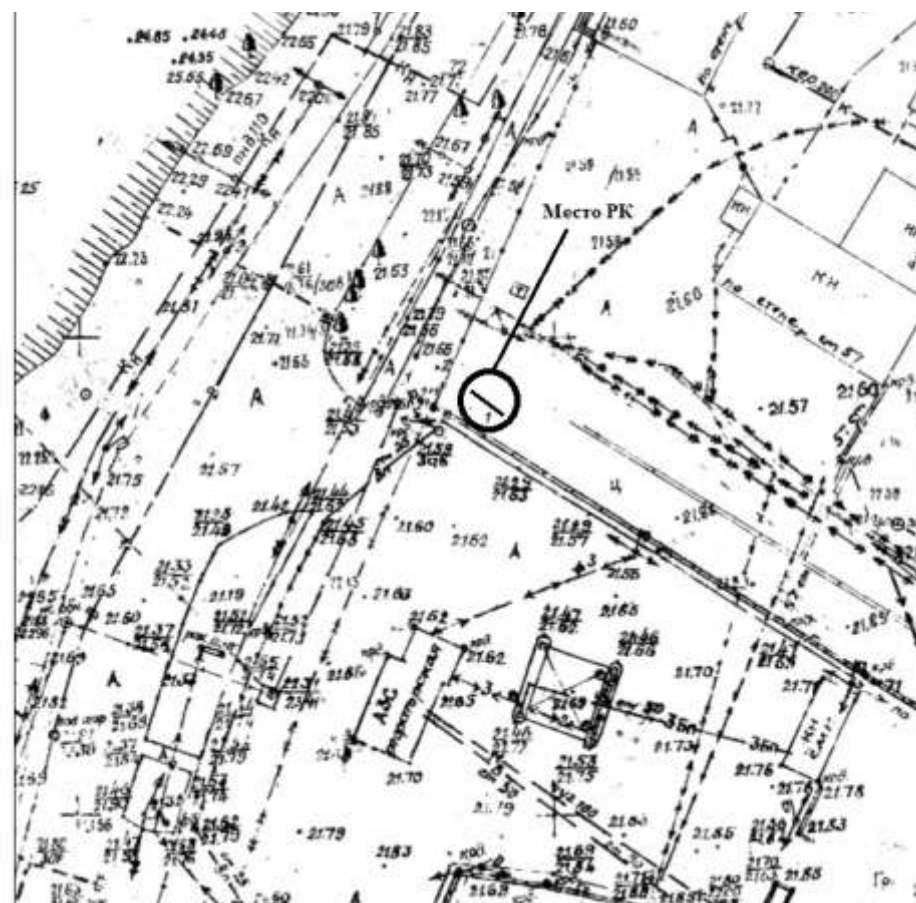

Адрес установки: ул. Пушкина, 46Г (около АЗС) Координаты: Y - 1908.02 X 2142.87

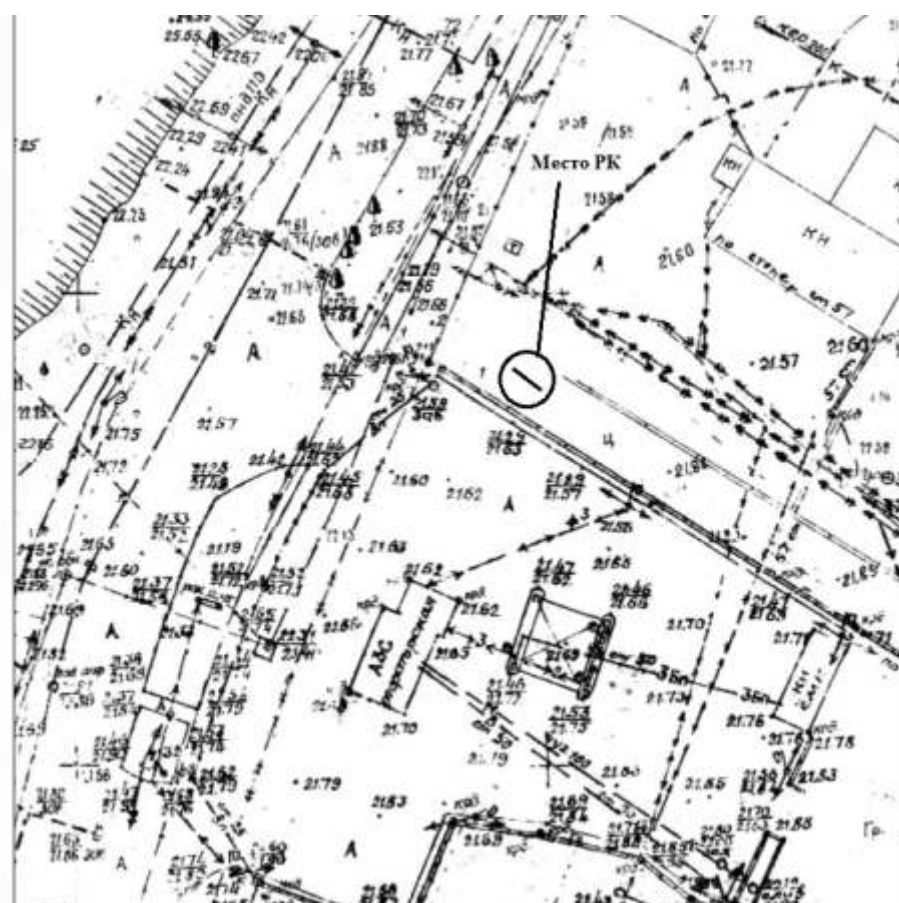

Адрес установки PK: ул. Пушкина, 46Г (около АЗС) Координаты: Y - 1904.37 X 2139.96

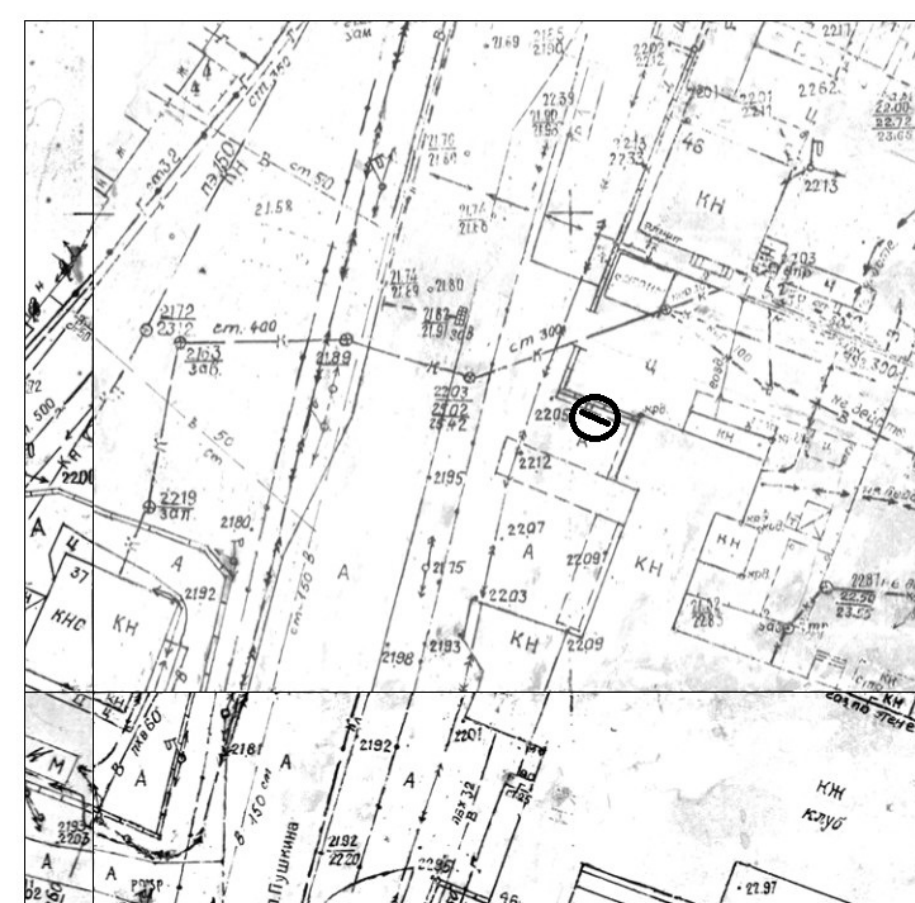

Адрес установки PK: ул. Пушкина, 46Б Координаты: Y - 1947 X 2028

AST000499



AST000500



AST01030




КАРТА РАЗМЕЩЕНИЯ РЕКЛАМНЫХ КОНСТРУКЦИЙ НА ТЕРРИТОРИИ ТРУСОВСКОГО РАЙОНА Г.АСТРАХАНИ




Адрес установки РК: ул. Крылова, 61

Координаты: Y - 1979.09 X 2060.15

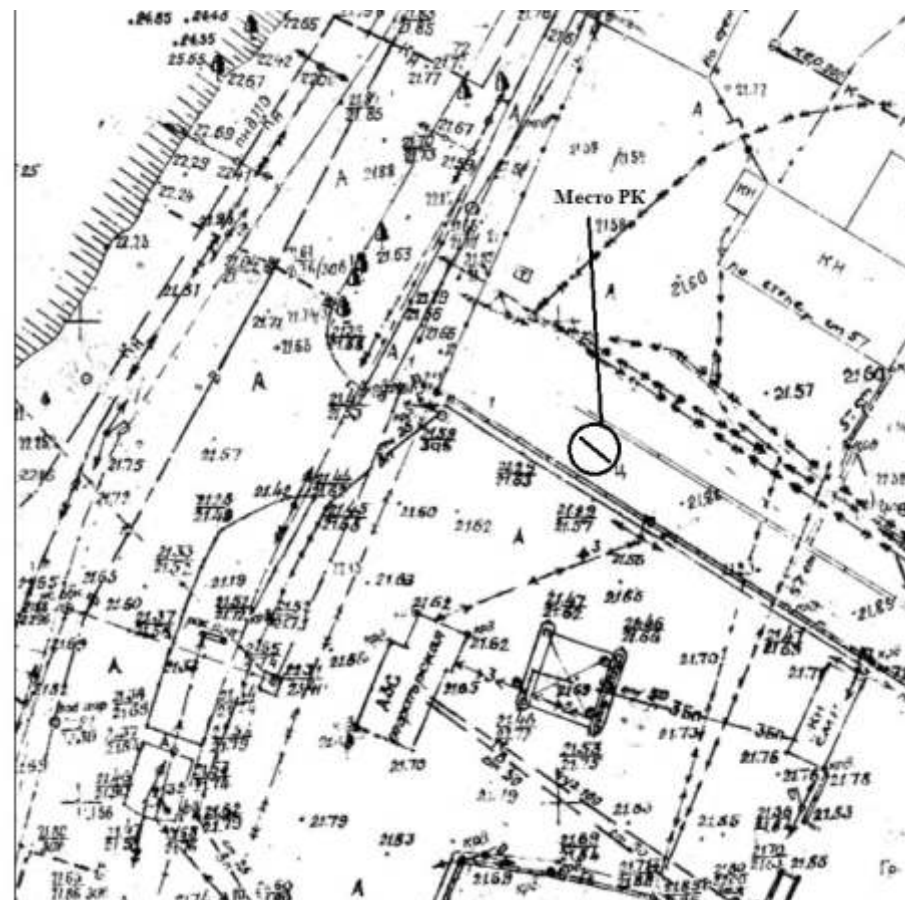

Адрес установки РК: ул. Пушкина, 46Г (около АЗС)

Координаты: Y - 1897.84 X 2135.73

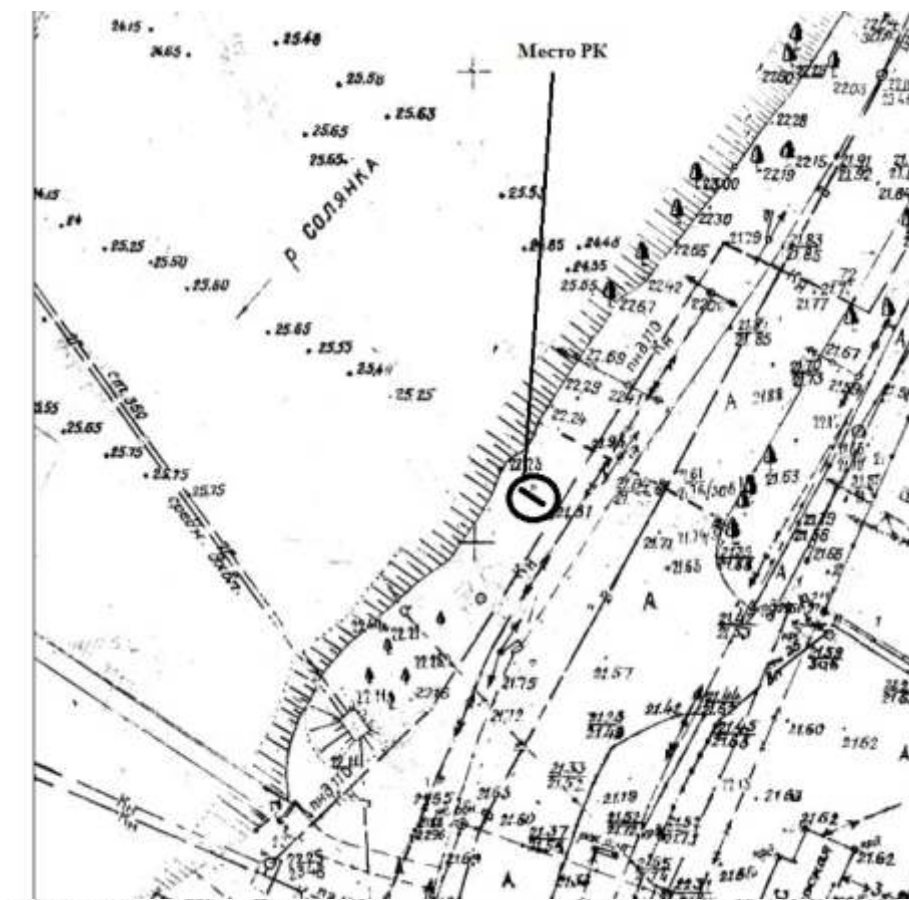


Адрес установки РК: ул. Пушкина, 48

Координаты: Y - 1944.12 X 2154.78




АСТРАХАНСКАЯ ОБЛАСТЬ

КАРТА РАЗМЕЩЕНИЯ РЕКЛАМНЫХ КОНСТРУКЦИЙ НА ТЕРРИТОРИИ ТРУСОВСКОГО РАЙОНА Г.АСТРАХАНИ

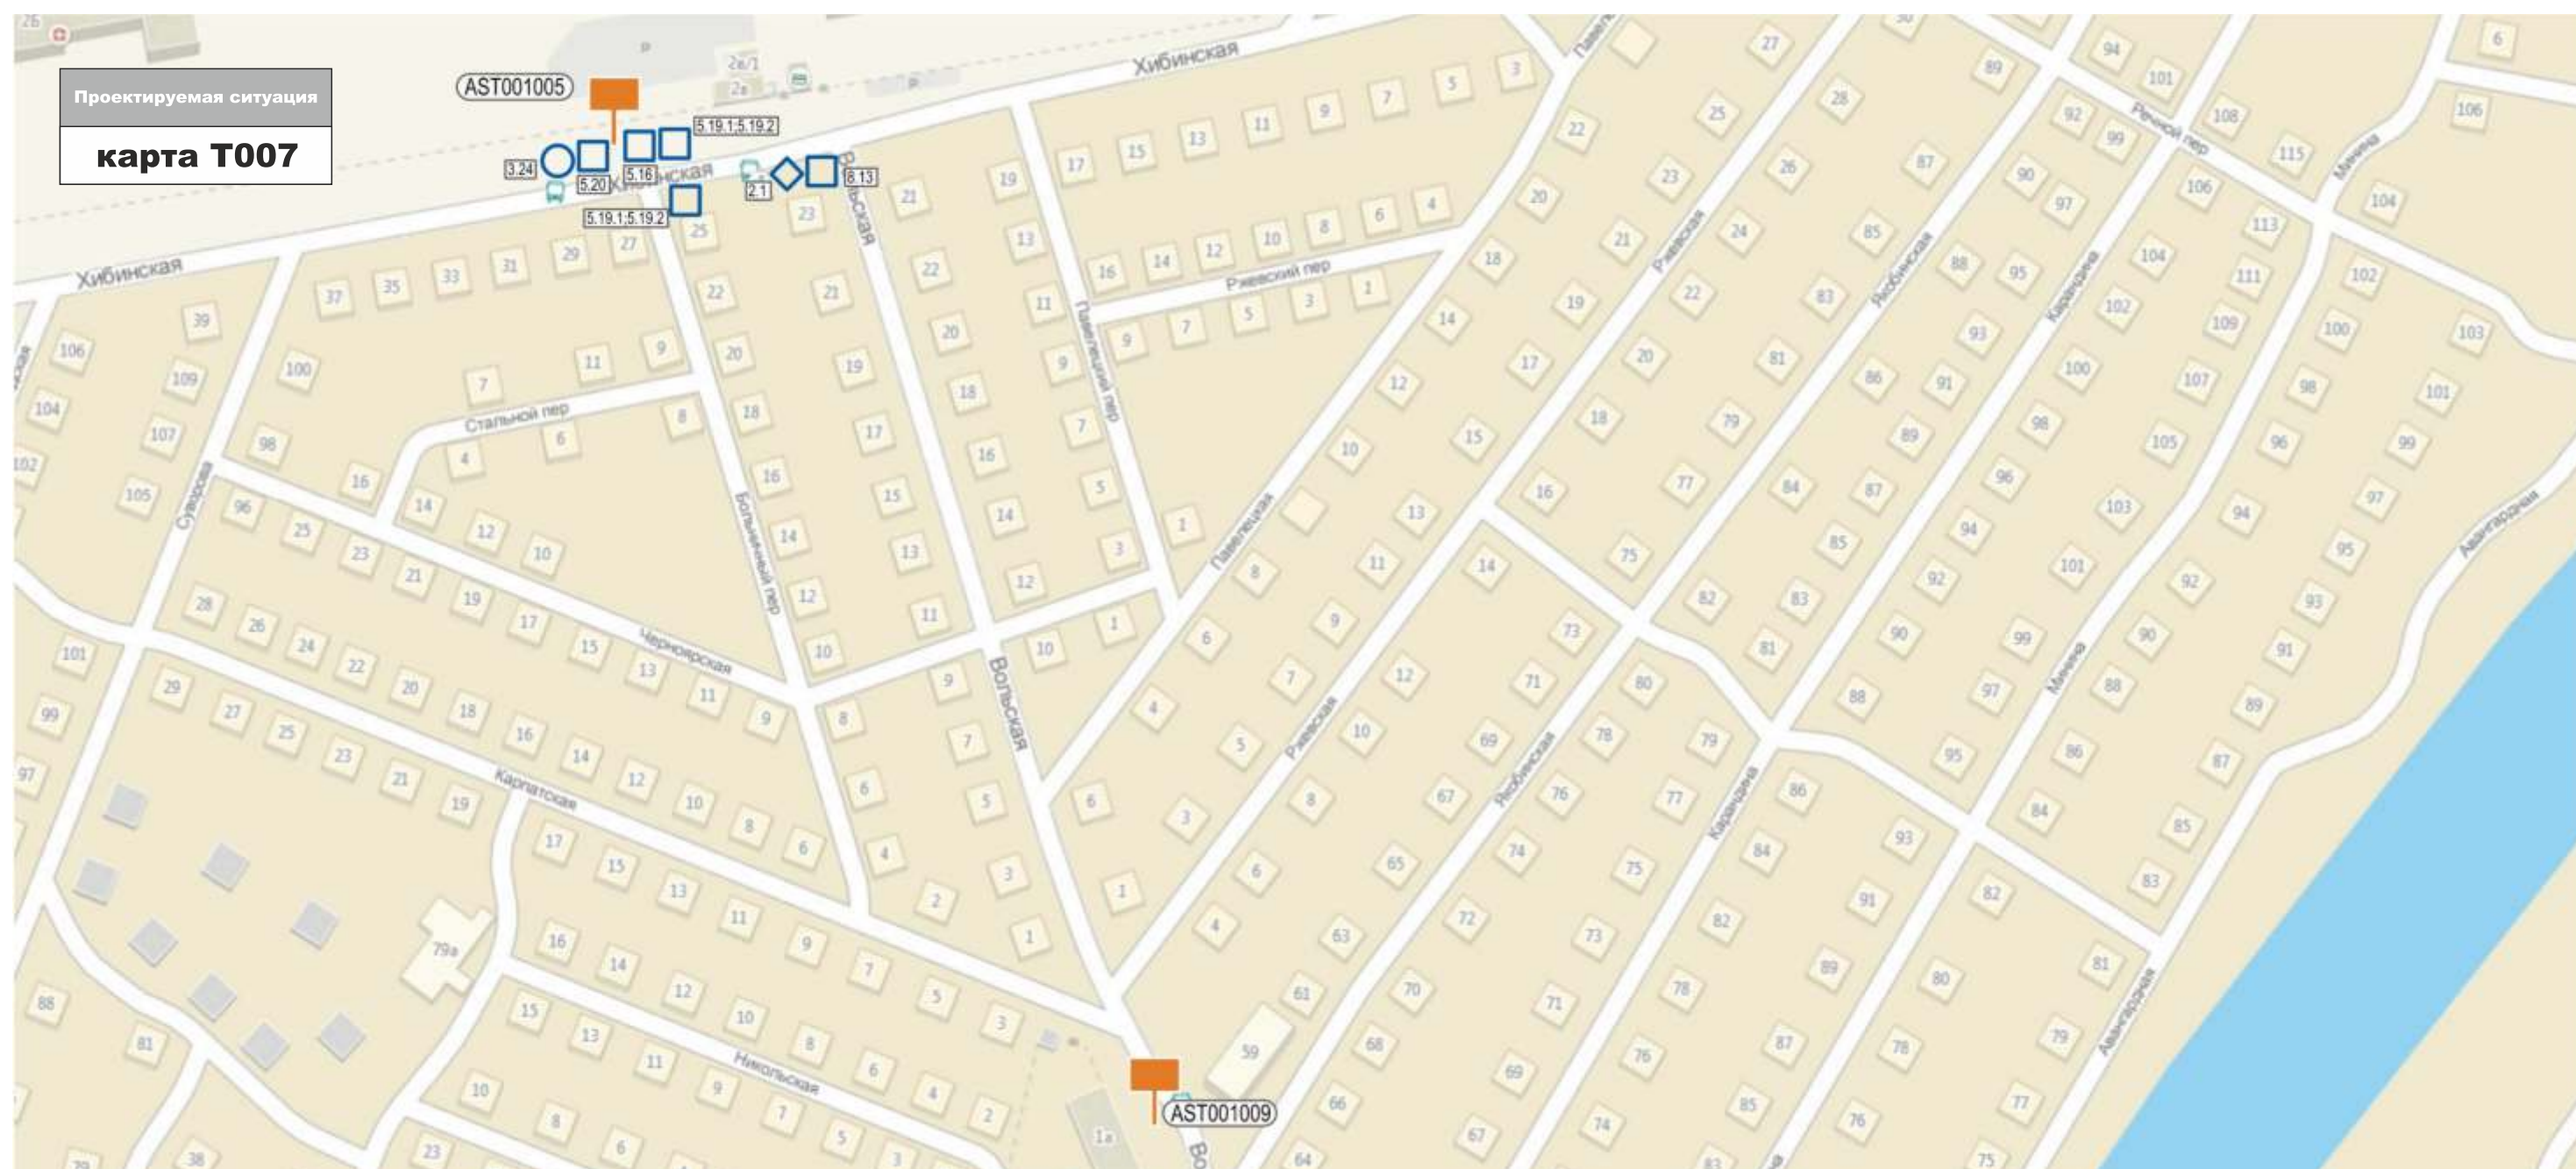


КАРТА РАЗМЕЩЕНИЯ РЕКЛАМНЫХ КОНСТРУКЦИЙ НА ТЕРРИТОРИИ ТРУСОВСКОГО РАЙОНА Г.АСТРАХАНИ

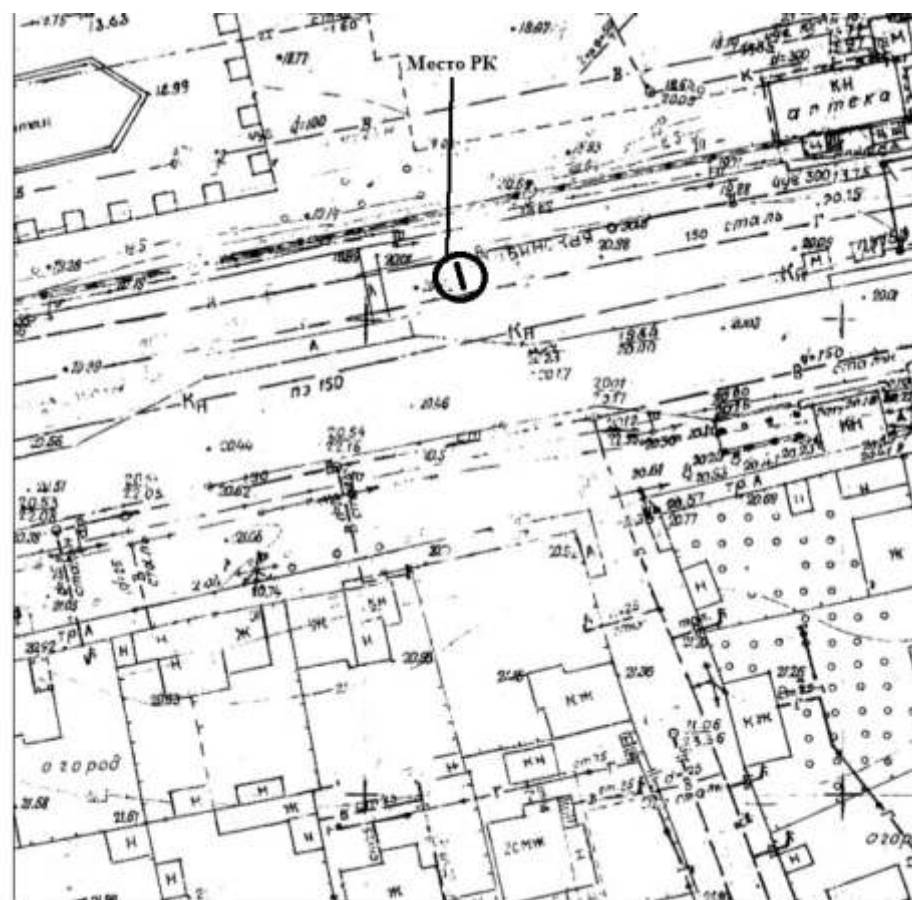

Адрес установки: ул. Хибинская, 25 (напротив)

Координаты: Y - 2891.65 X 1904.20

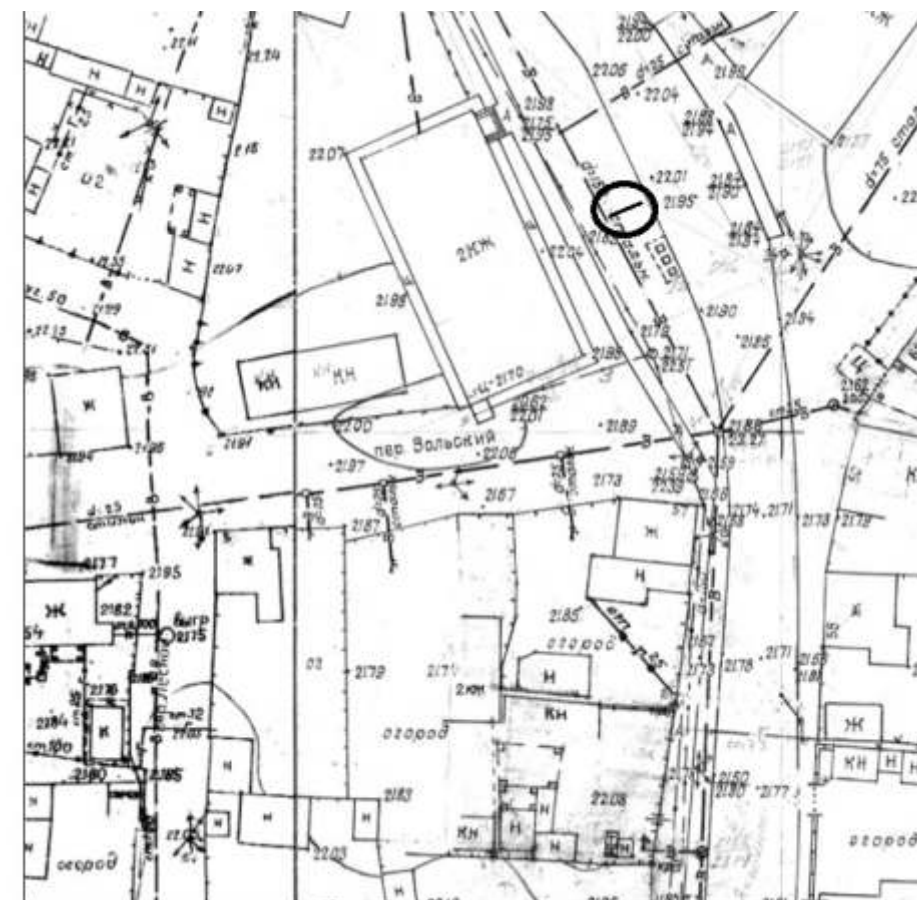


Адрес установки РК: ул. Вольская, 1А


Координаты: Y - 2715.96 X 1623.58



КАРТА РАЗМЕЩЕНИЯ РЕКЛАМНЫХ КОНСТРУКЦИЙ НА ТЕРРИТОРИИ ТРУСОВСКОГО РАЙОНА Г.АСТРАХАНИ

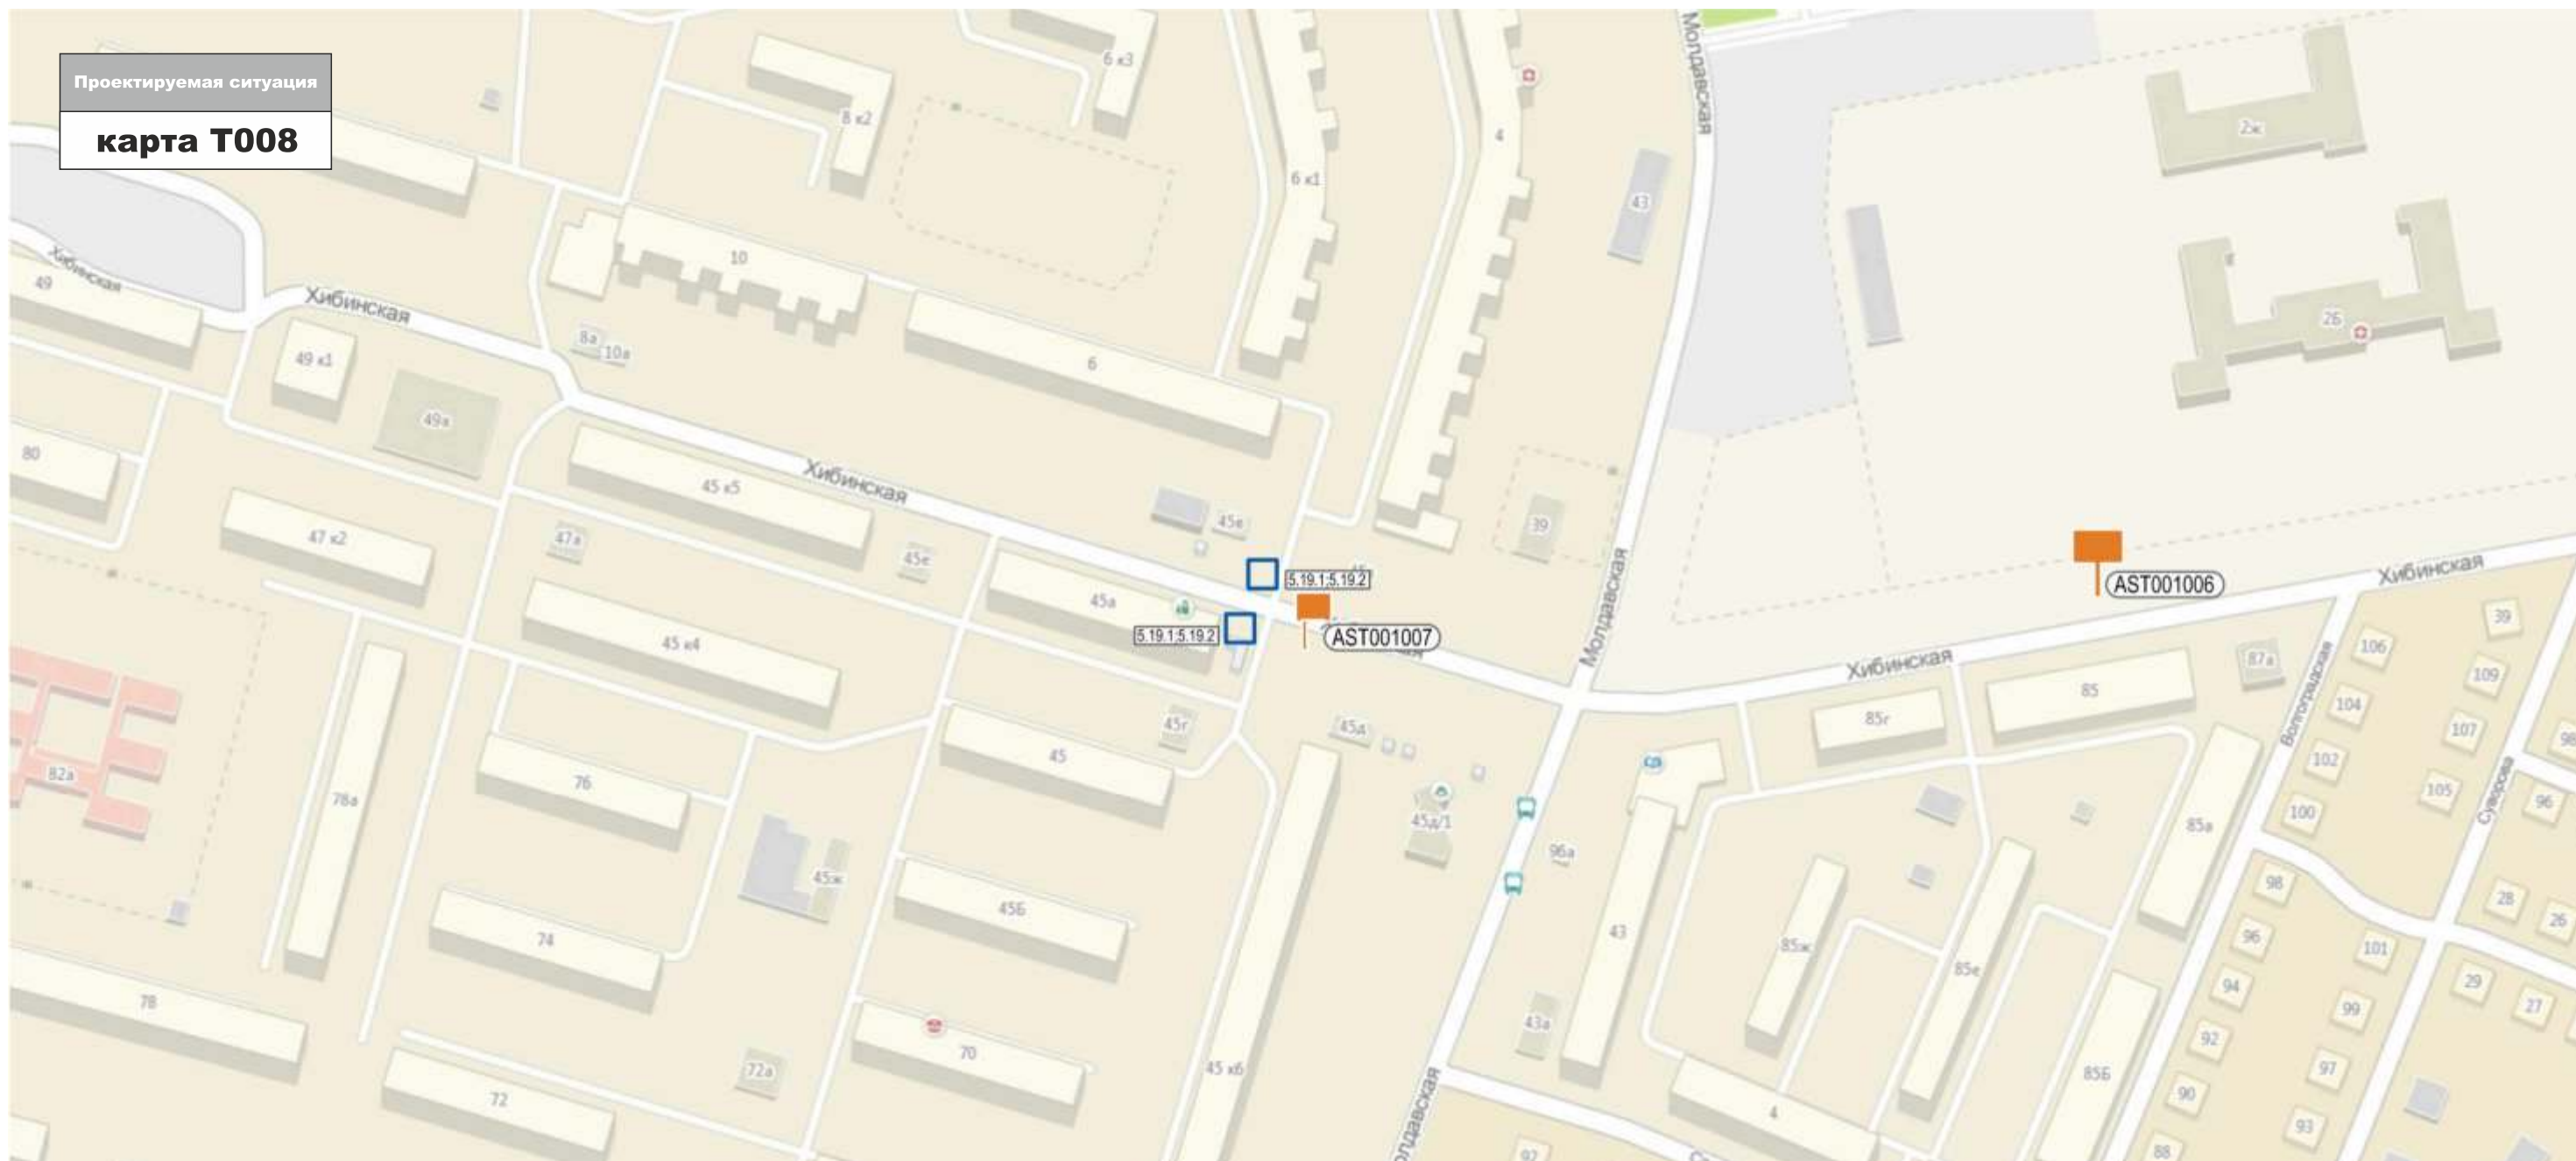


КАРТА РАЗМЕЩЕНИЯ РЕКЛАМНЫХ КОНСТРУКЦИЙ НА ТЕРРИТОРИИ ТРУСОВСКОГО РАЙОНА Г.АСТРАХАНИ

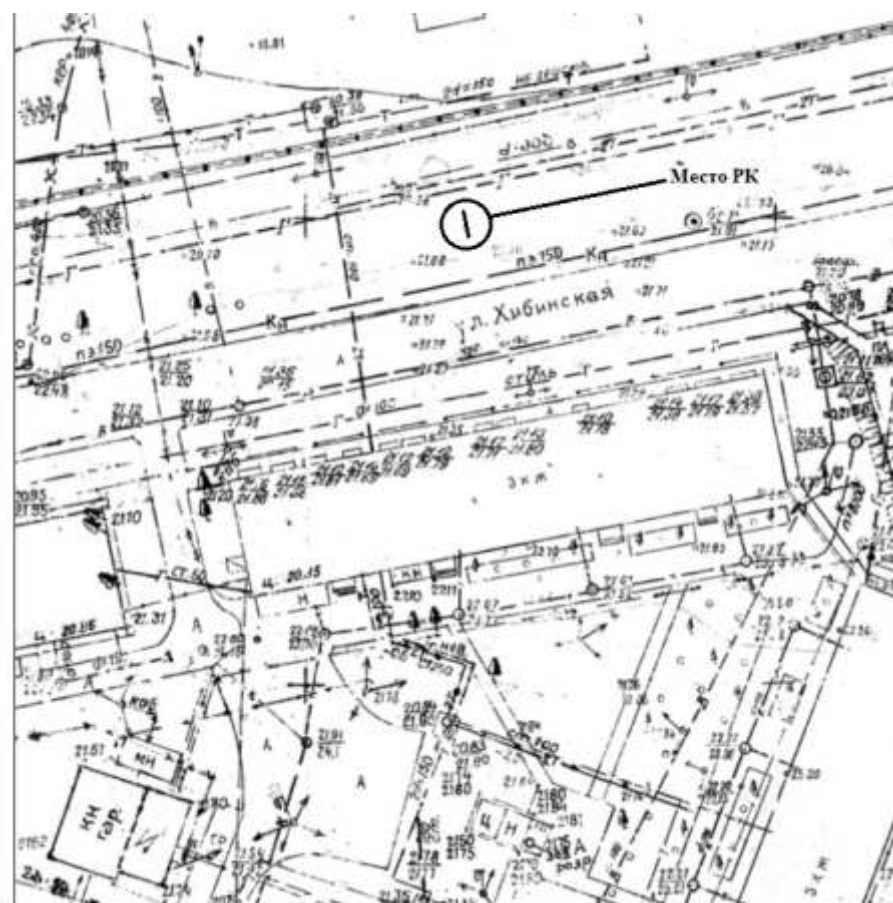


Адрес установки: ул. Волгоградская, 85 (напротив)

Координаты: Y - 3131.21 X 1849.52

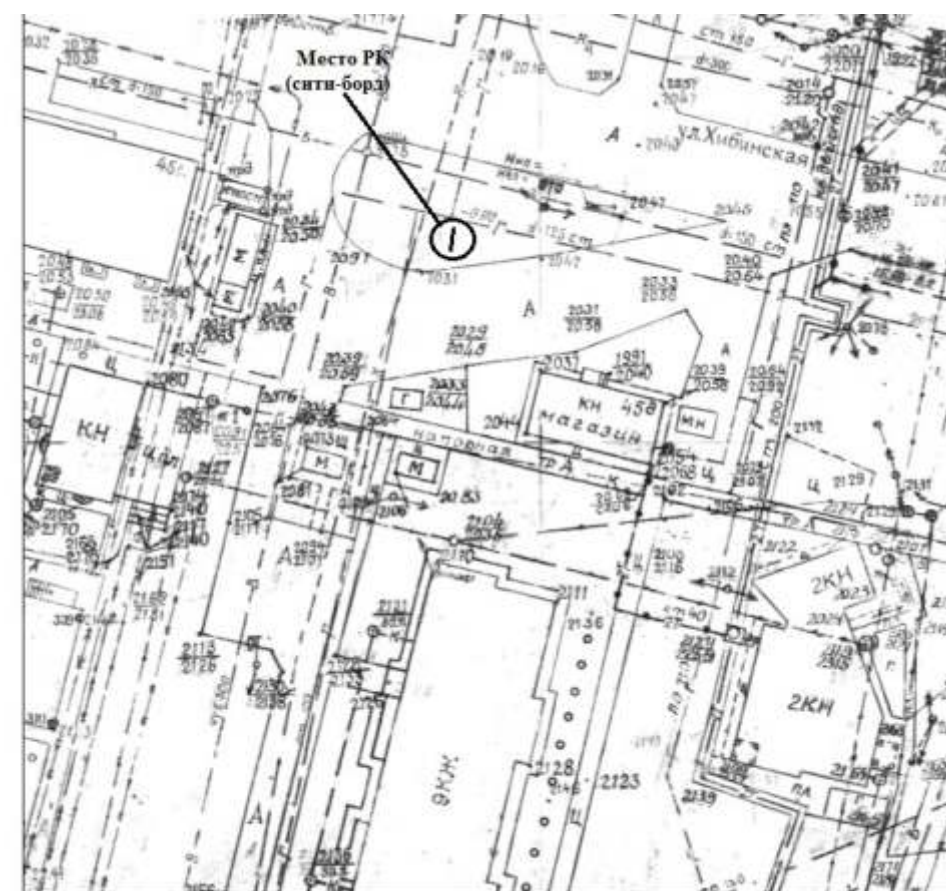


Адрес установки: ул. Хибинская, 45В (сити-борд)


Координаты: Y - 3359.98 X 1820.41

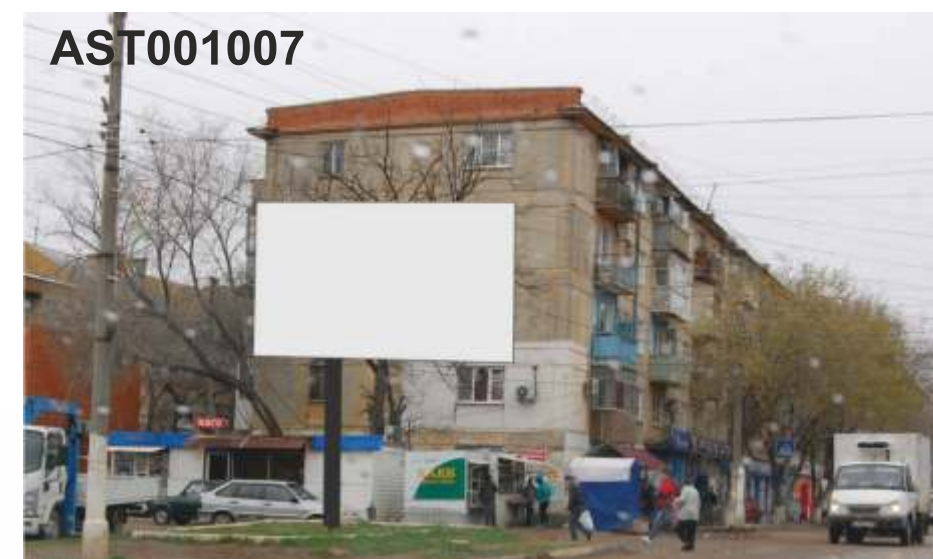

КАРТА РАЗМЕЩЕНИЯ РЕКЛАМНЫХ КОНСТРУКЦИЙ НА ТЕРРИТОРИИ ТРУСОВСКОГО РАЙОНА Г.АСТРАХАНИ

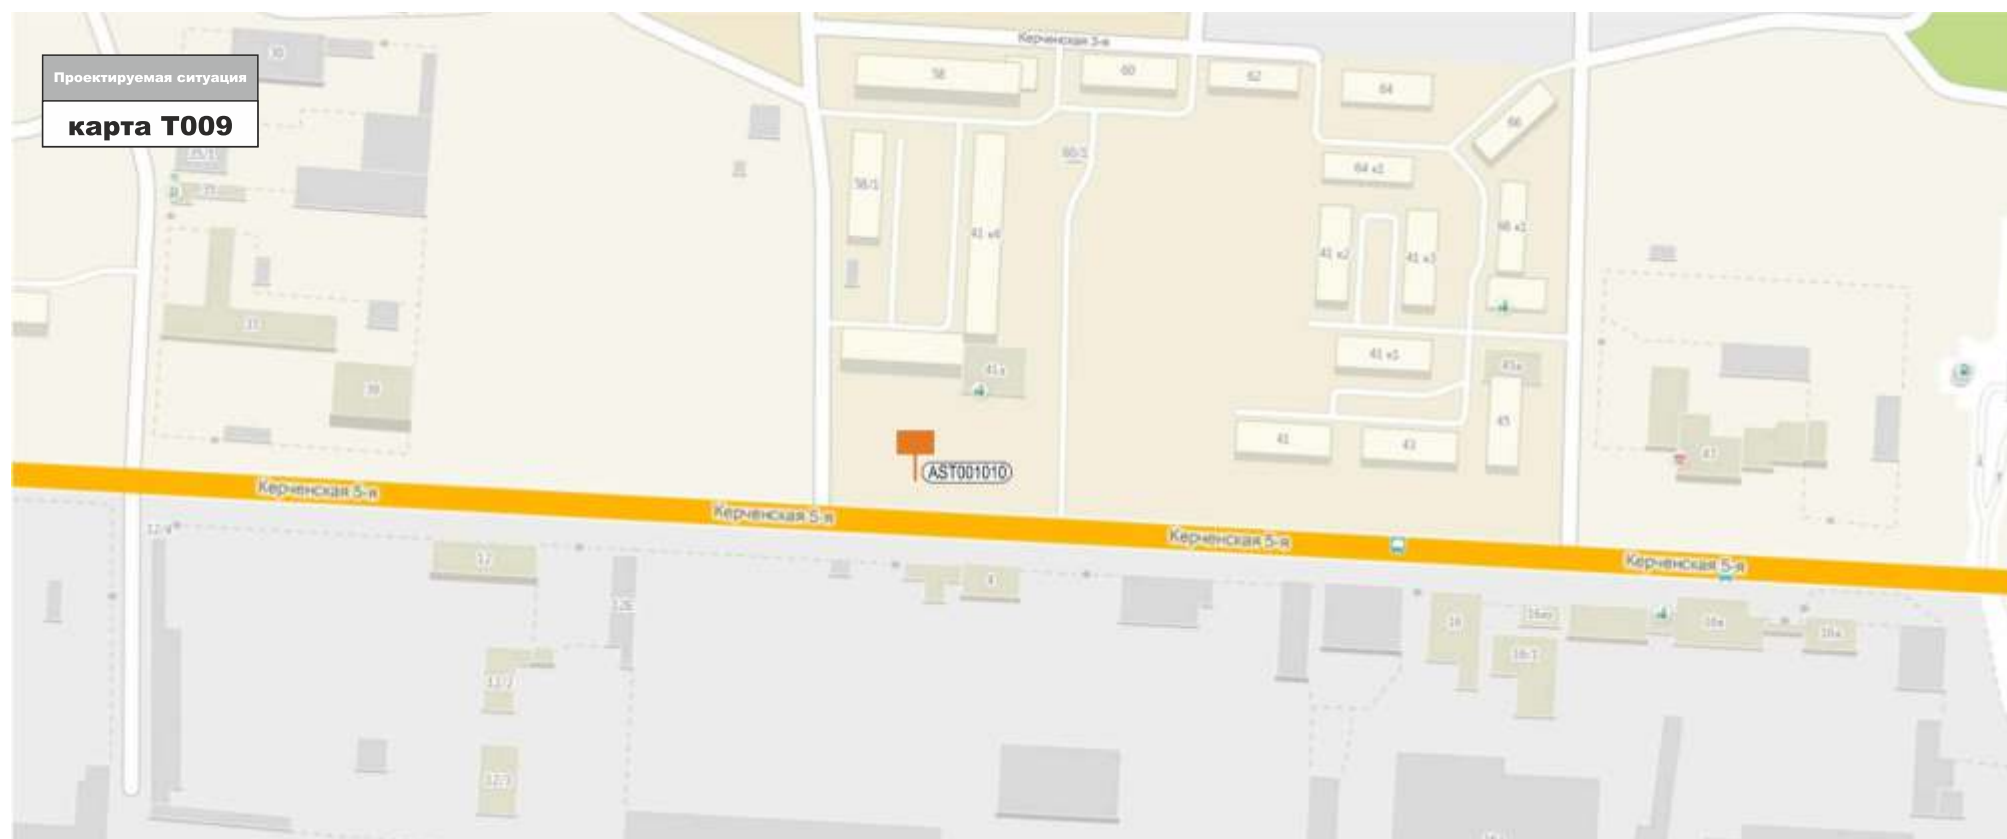


КАРТА РАЗМЕЩЕНИЯ РЕКЛАМНЫХ КОНСТРУКЦИЙ НА ТЕРРИТОРИИ ТРУСОВСКОГО РАЙОНА Г.АСТРАХАНИ

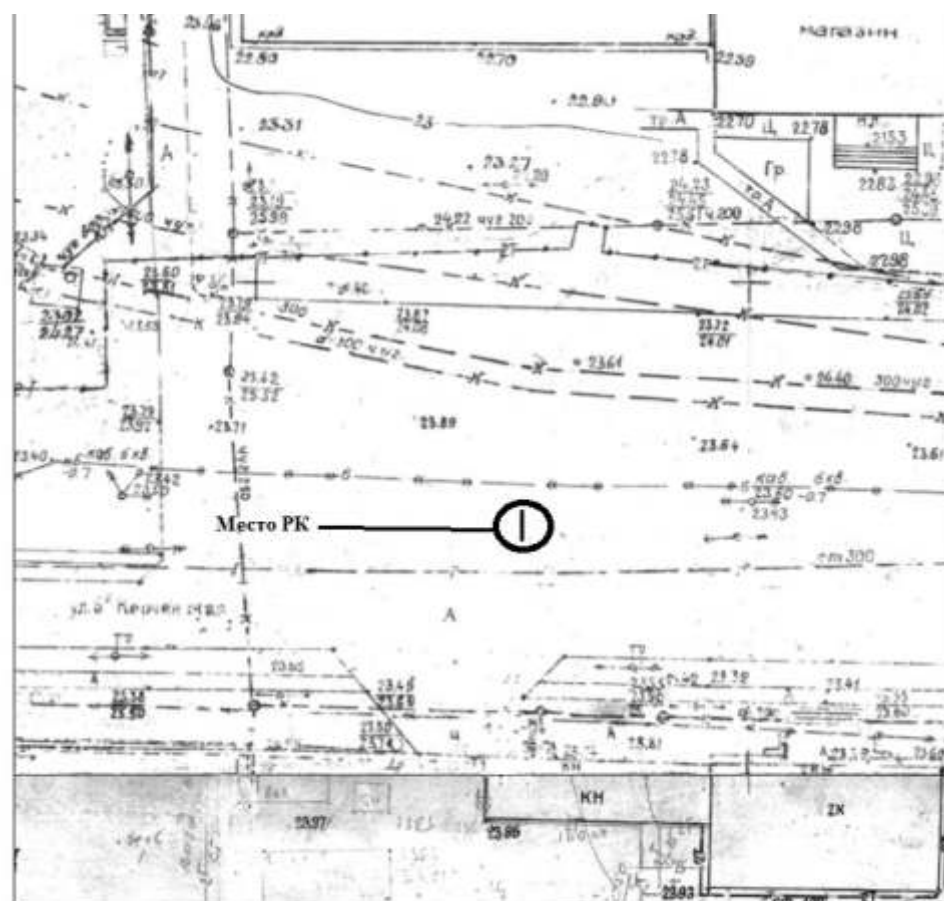


Адрес установки РК: ул. 5-ая Керченская, 41 кор.4

Координаты: Y - 4323.85 X 474.50

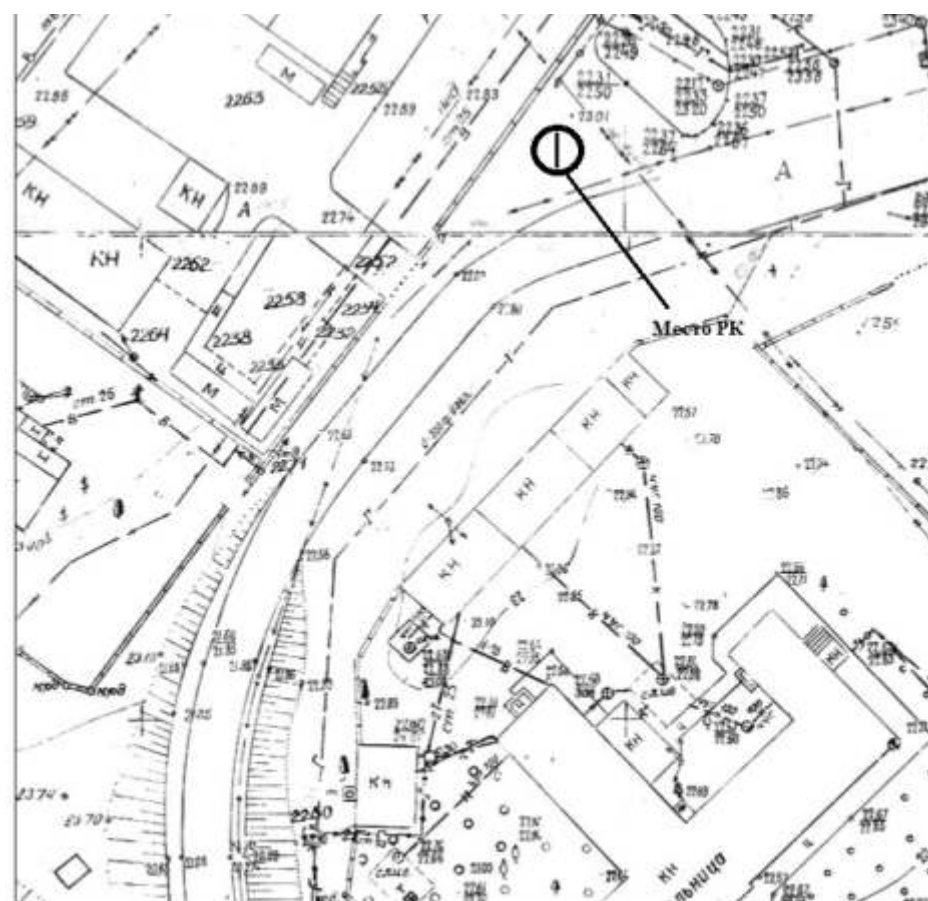

Адрес установки РК: ул. Дзержинского (подъем на мост)


Координаты: Y - 3605.14 X 990.42

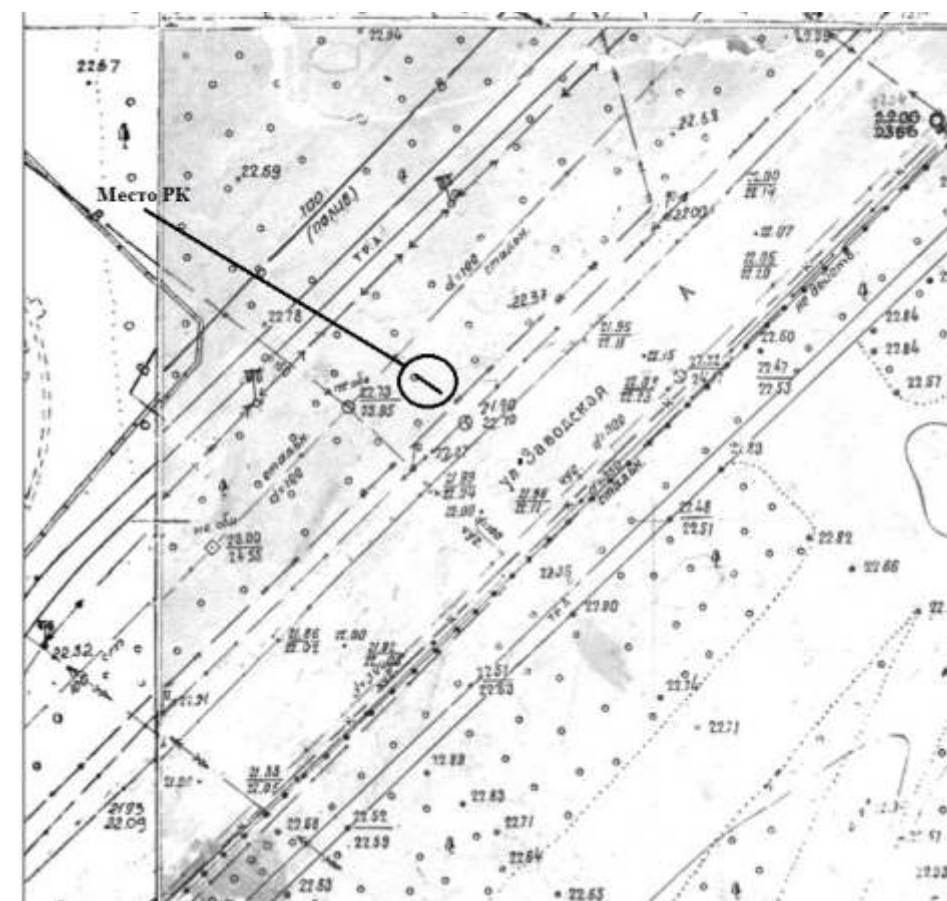

Адрес установки РК: ул. Дзержинского, 173 (ближе к кольцу) Координаты: Y - 3472.44 X 1037.21




КАРТА РАЗМЕЩЕНИЯ РЕКЛАМНЫХ КОНСТРУКЦИЙ НА ТЕРРИТОРИИ ТРУСОВСКОГО РАЙОНА Г.АСТРАХАНИ

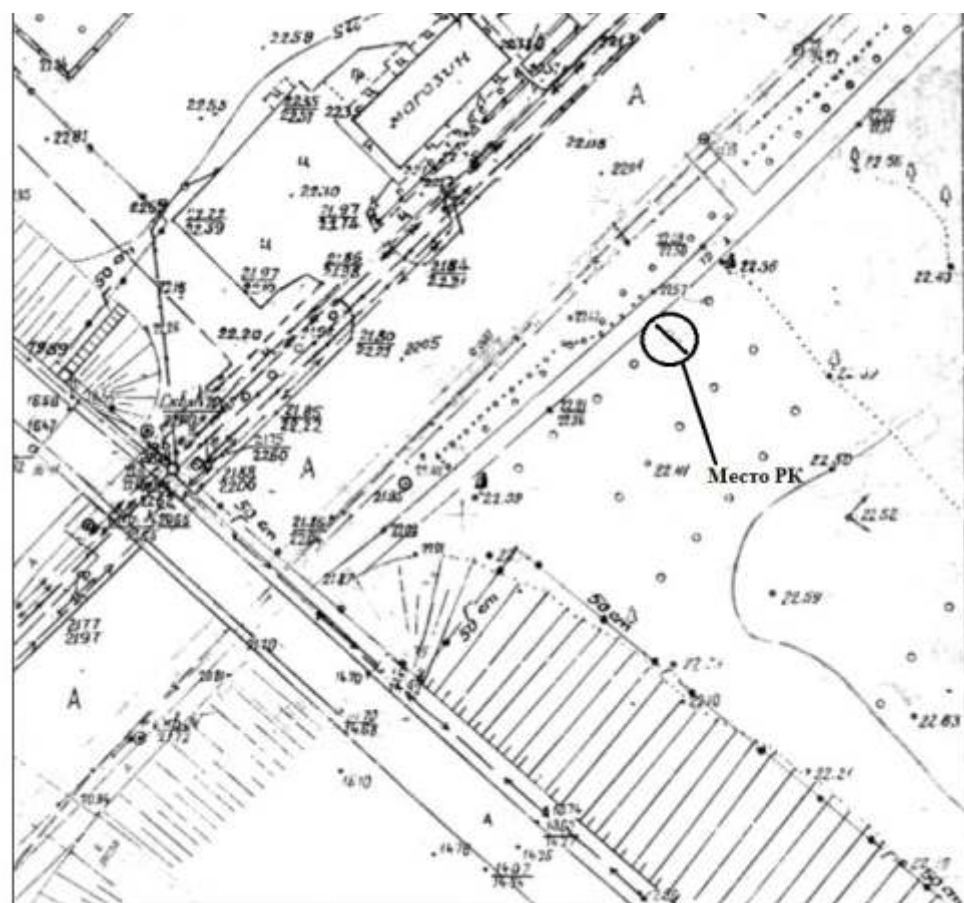

Адрес установки РК: ул. Держинского, 173а

Координаты: Y - 3531.20 X 1133.21

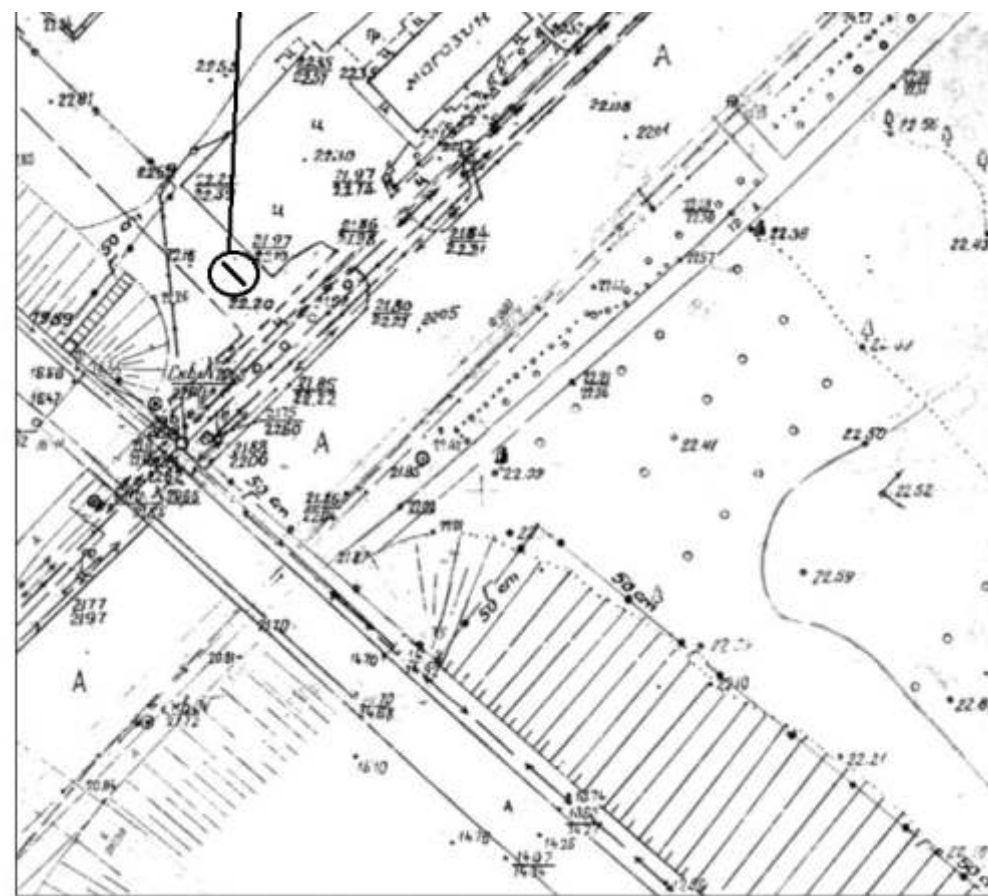

Адрес установки РК: ул. Держинского, 173а

Координаты: Y - 3574.74 X 1129.28



AST000484



AST000485



КАРТА РАЗМЕЩЕНИЯ РЕКЛАМНЫХ КОНСТРУКЦИЙ НА ТЕРРИТОРИИ ТРУСОВСКОГО РАЙОНА Г.АСТРАХАНИ

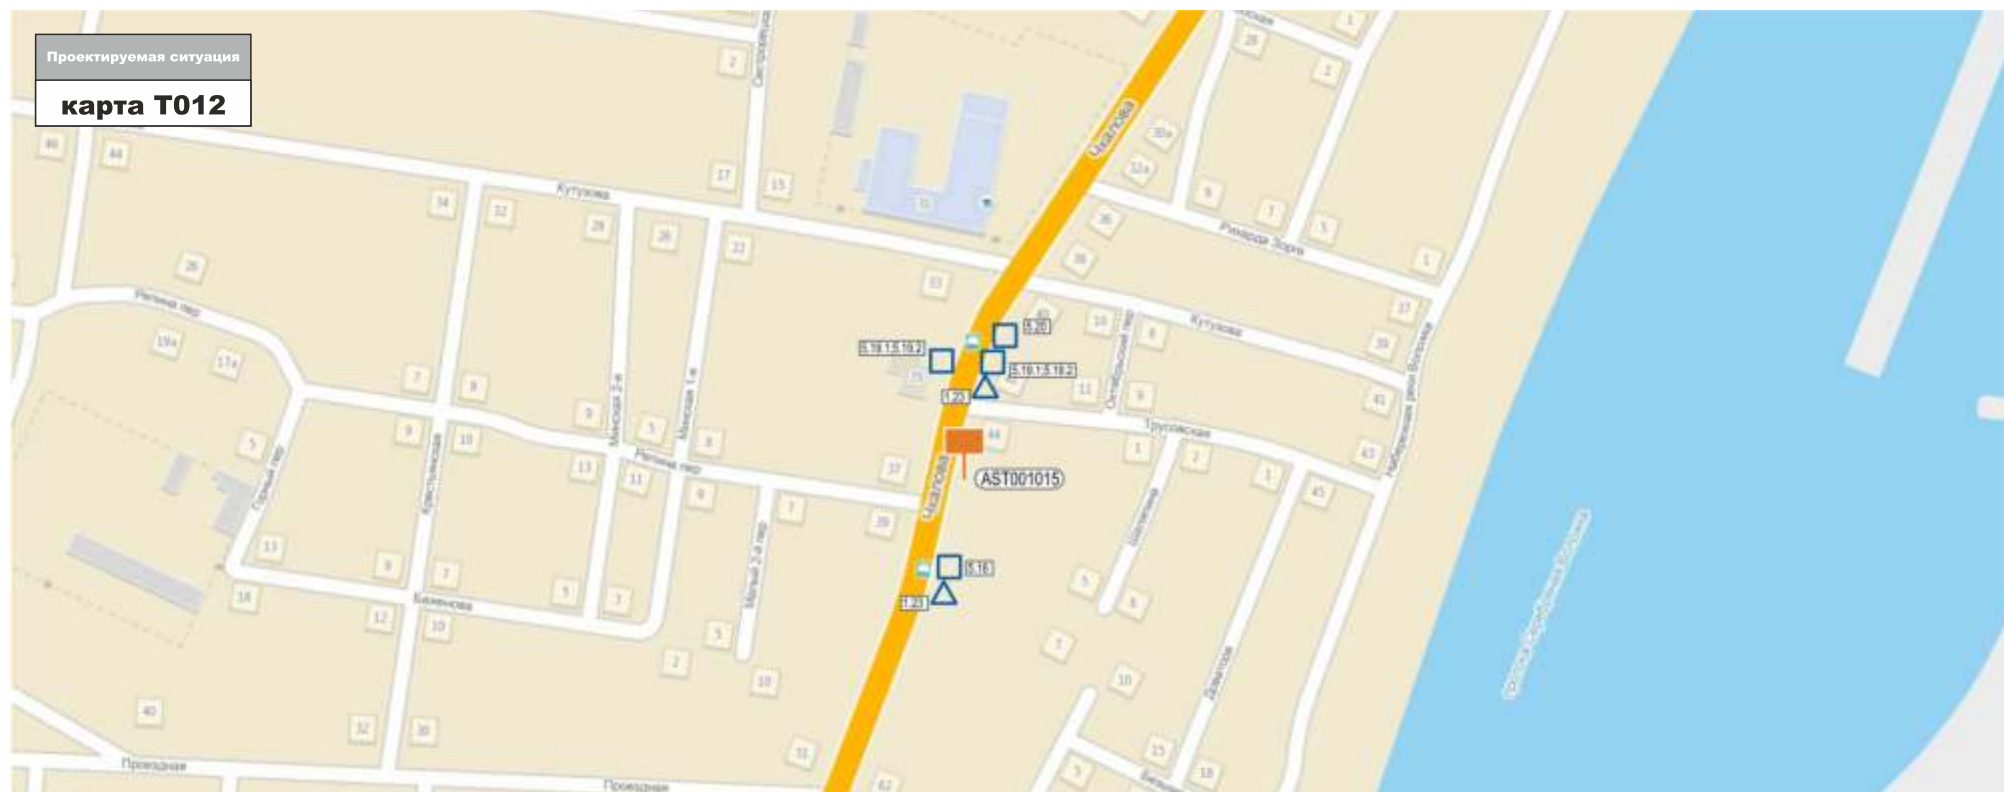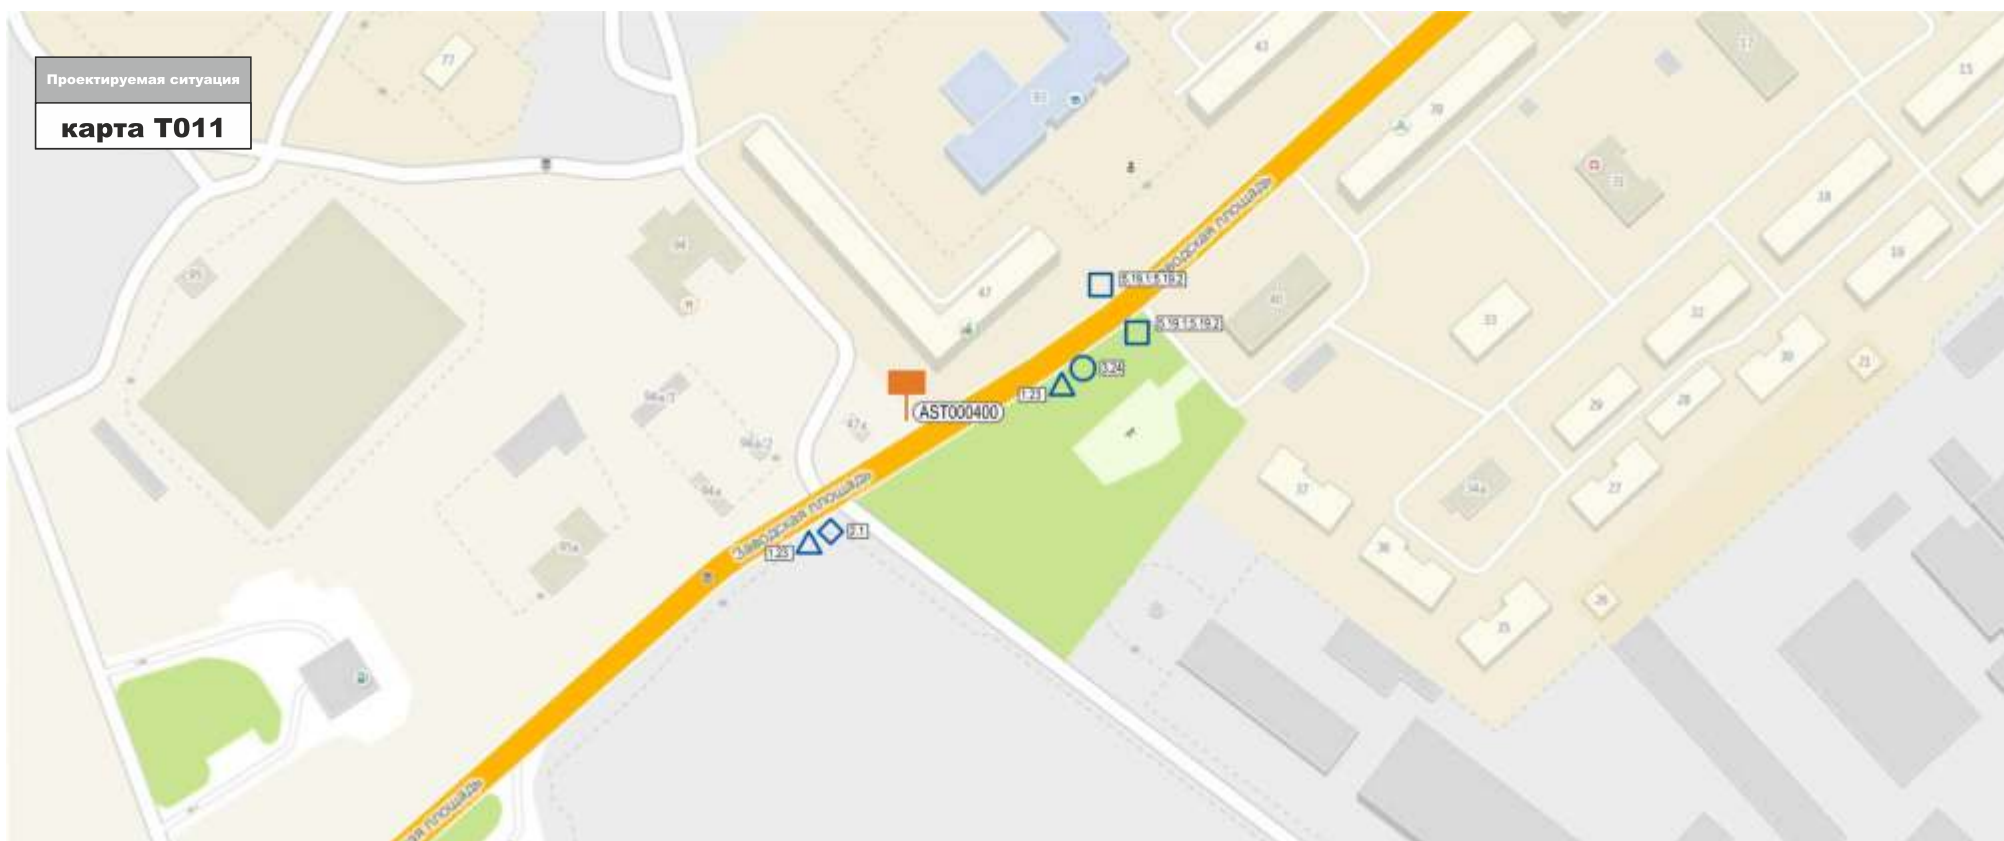


КАРТА РАЗМЕЩЕНИЯ РЕКЛАМНЫХ КОНСТРУКЦИЙ НА ТЕРРИТОРИИ ТРУСОВСКОГО РАЙОНА Г.АСТРАХАНИ



Адрес установки РК: пл. Заводская, (нефтебаза)

Координаты: Y - 4004.50 X 1540.44

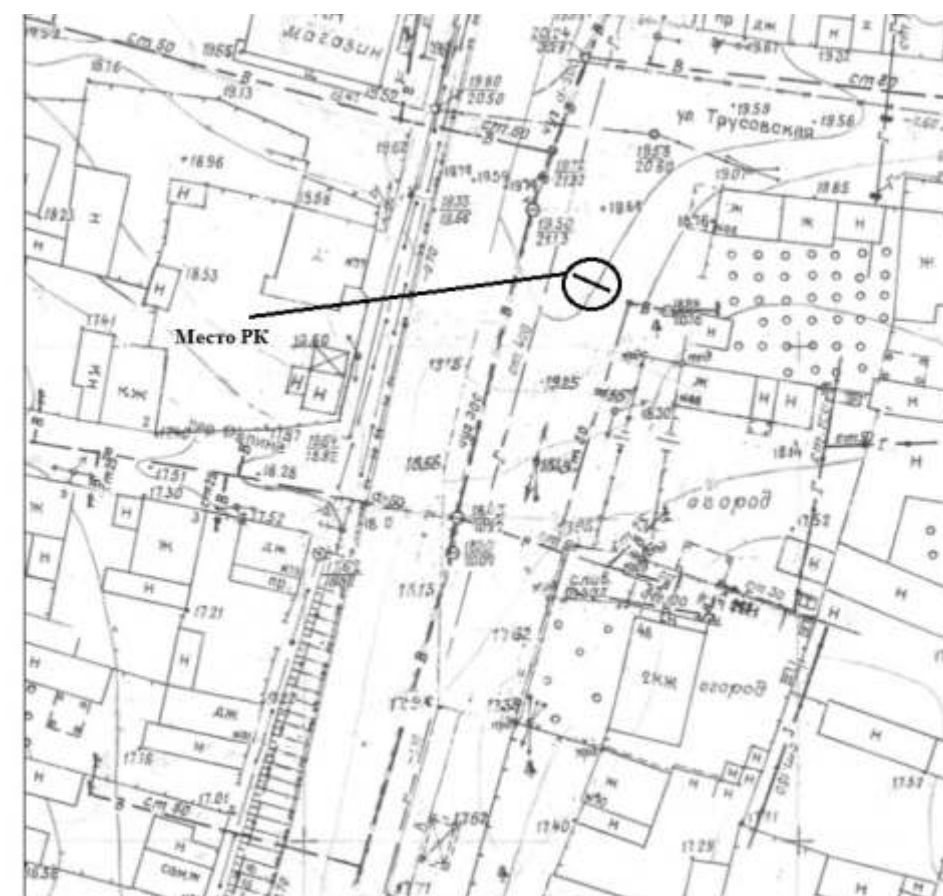


Адрес установки РК: ул. Чкалова, 46


Координаты: Y - 5673.08 X 3844.63



КАРТА РАЗМЕЩЕНИЯ РЕКЛАМНЫХ КОНСТРУКЦИЙ НА ТЕРРИТОРИИ ТРУСОВСКОГО РАЙОНА Г.АСТРАХАНИ

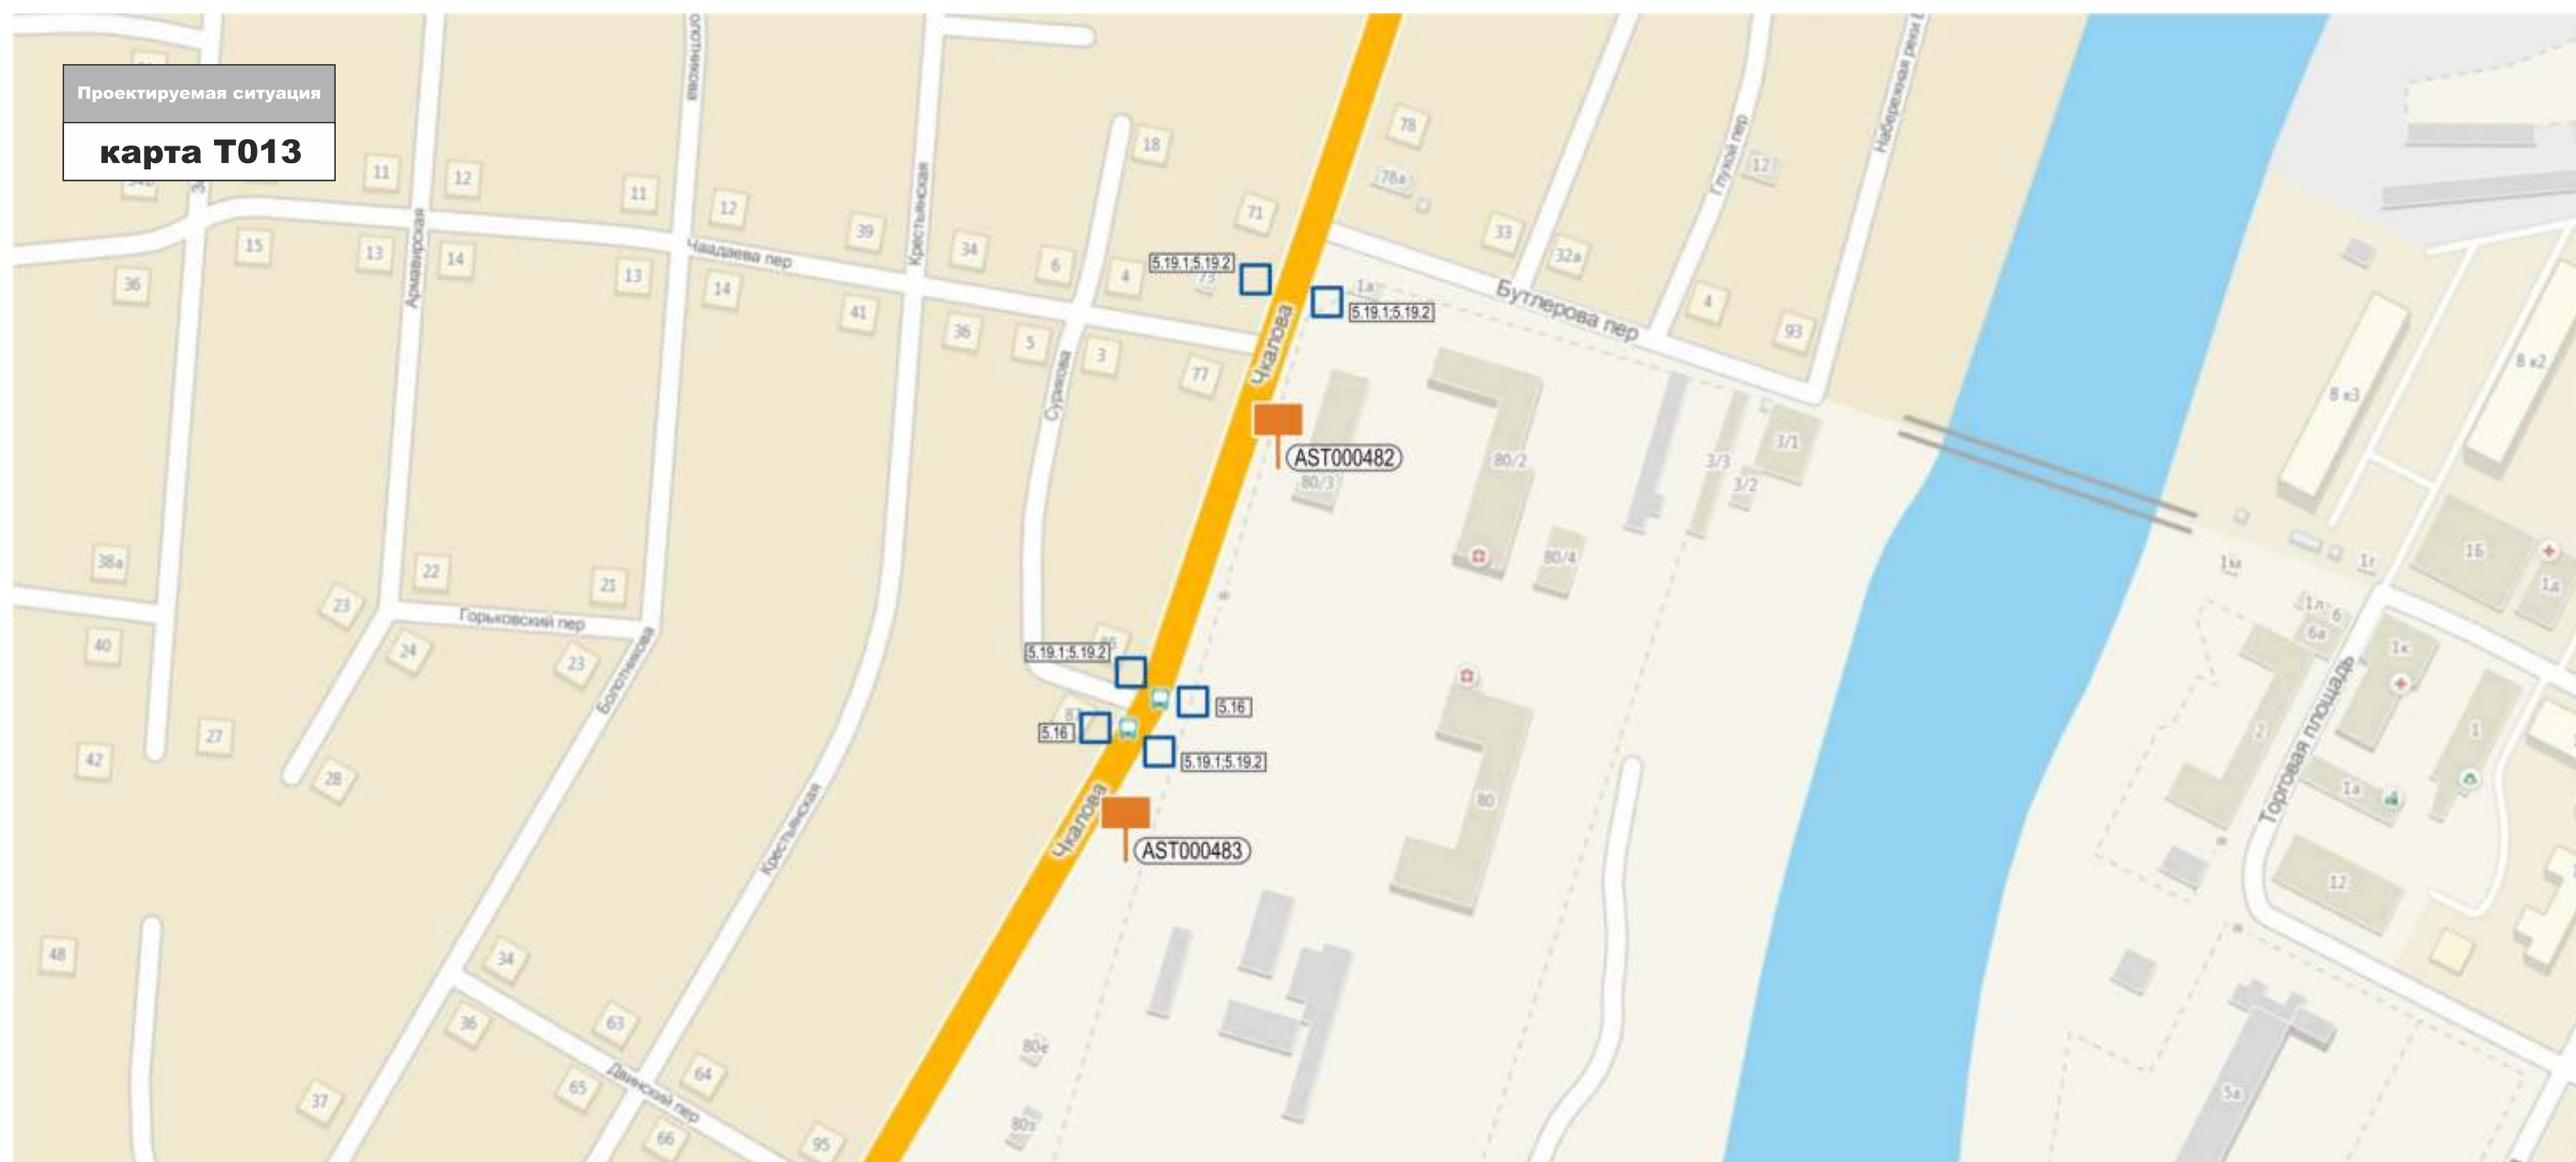


КАРТА РАЗМЕЩЕНИЯ РЕКЛАМНЫХ КОНСТРУКЦИЙ НА ТЕРРИТОРИИ ТРУСОВСКОГО РАЙОНА Г.АСТРАХАНИ

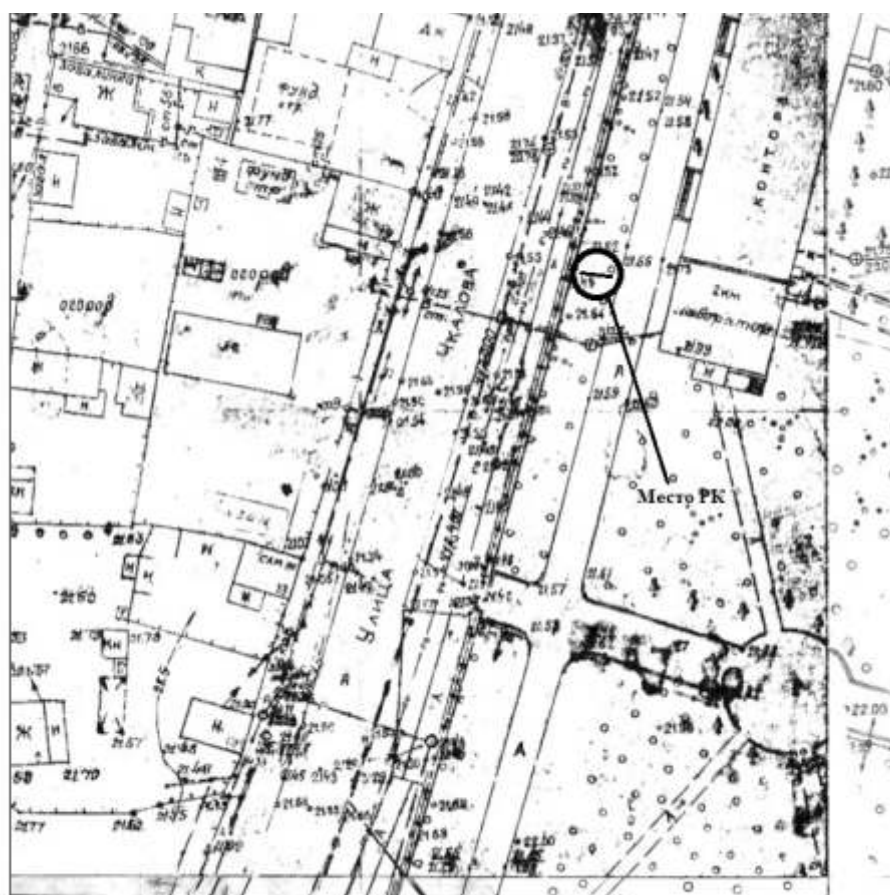

Адрес установки РК: ул. Чкалова, 80/3

Координаты: Y - 5775.11 X 4184.45

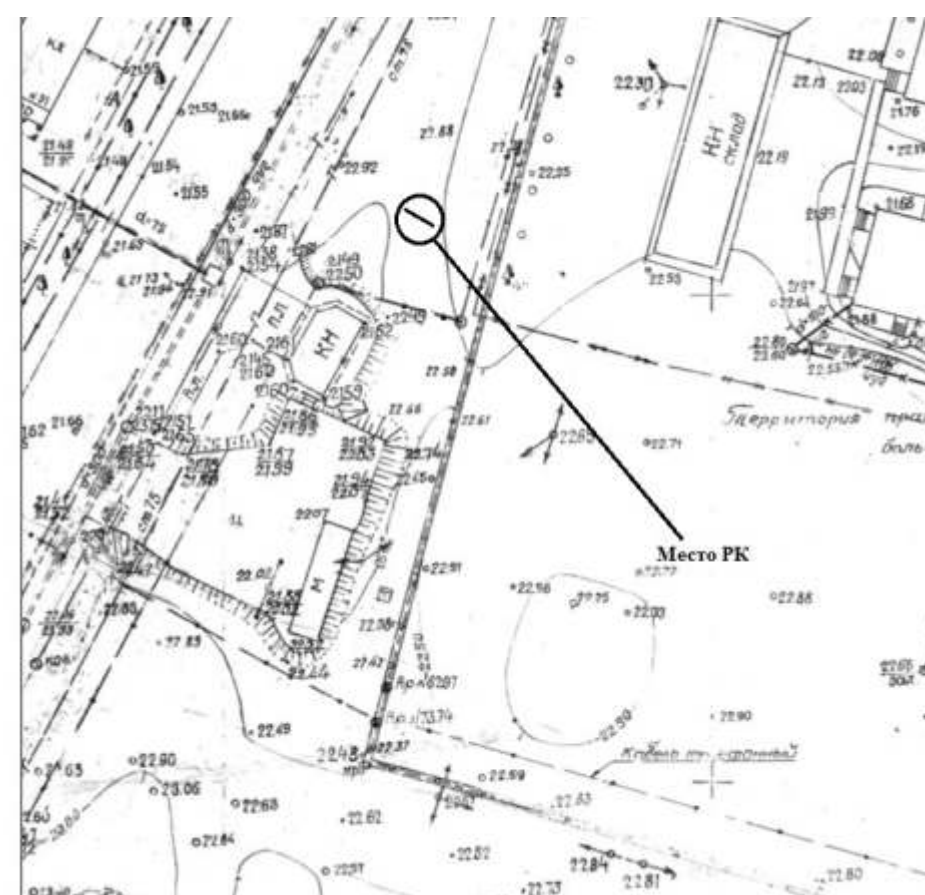

Адрес установки РК: ул. Чкалова, 80


Координаты: Y - 5829.31 X 4338.17



КАРТА РАЗМЕЩЕНИЯ РЕКЛАМНЫХ КОНСТРУКЦИЙ НА ТЕРРИТОРИИ ТРУСОВСКОГО РАЙОНА Г.АСТРАХАНИ




КАРТА РАЗМЕЩЕНИЯ РЕКЛАМНЫХ КОНСТРУКЦИЙ НА ТЕРРИТОРИИ ТРУСОВСКОГО РАЙОНА Г.АСТРАХАНИ

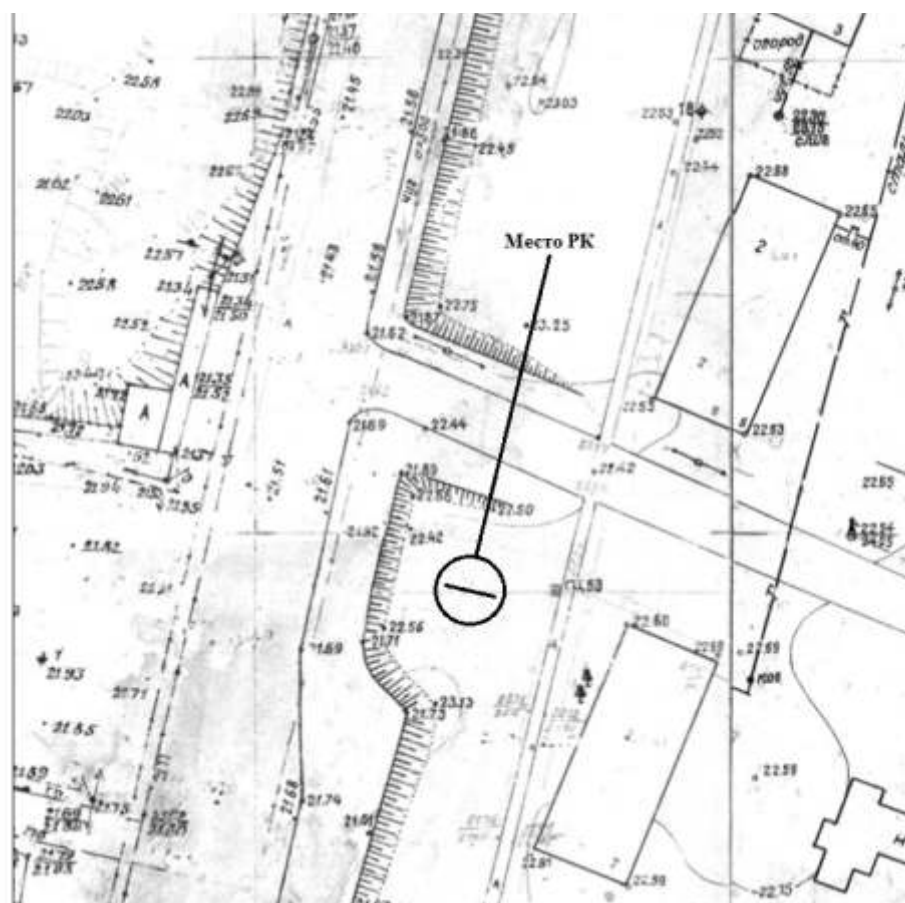

Адрес установки РК: ул. Шосейная, 7

Координаты: Y - 6278.94 X 5604.82

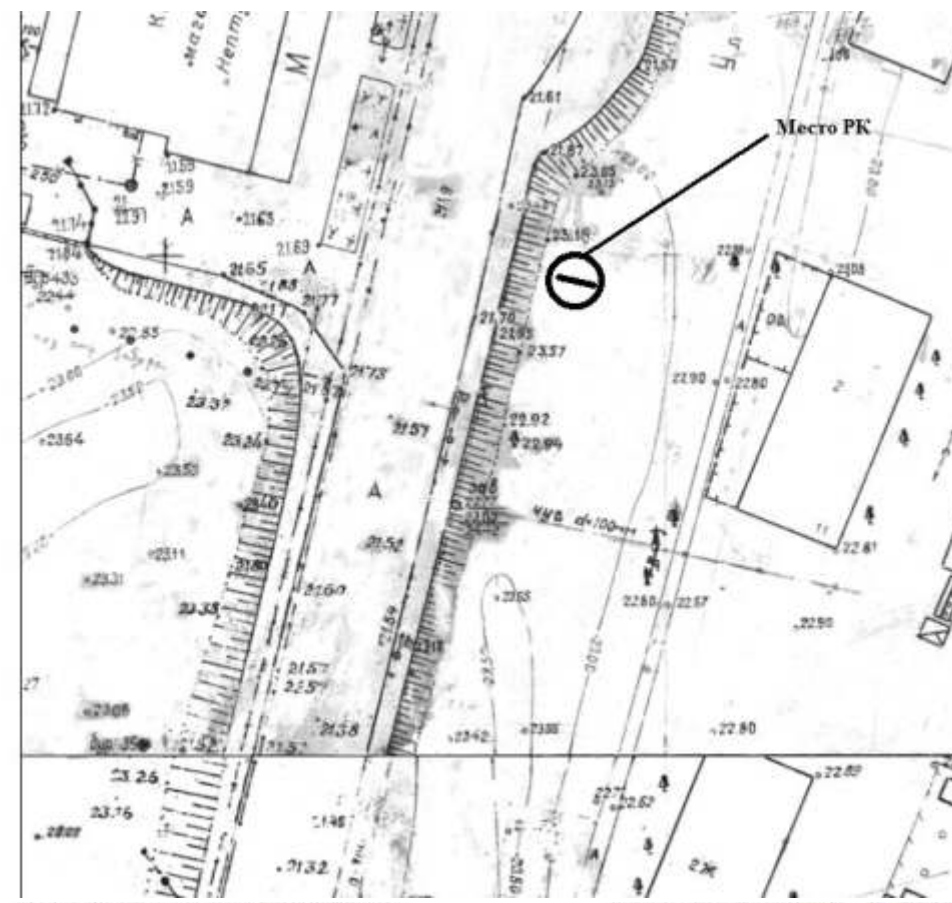


Адрес установки РК: ул. Шосейная, 11


Координаты: Y - 6310.73 X 5703.10




КАРТА РАЗМЕЩЕНИЯ РЕКЛАМНЫХ КОНСТРУКЦИЙ НА ТЕРРИТОРИИ ТРУСОВСКОГО РАЙОНА Г.АСТРАХАНИ

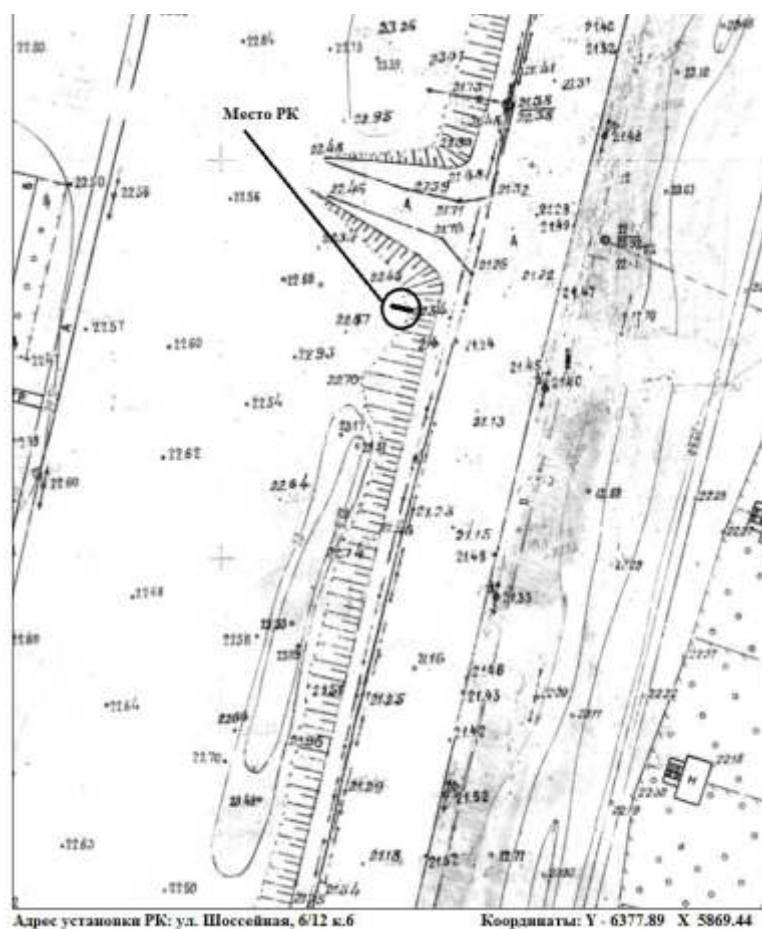

КАРТА РАЗМЕЩЕНИЯ РЕКЛАМНЫХ КОНСТРУКЦИЙ НА ТЕРРИТОРИИ ТРУСОВСКОГО РАЙОНА Г.АСТРАХАНИ

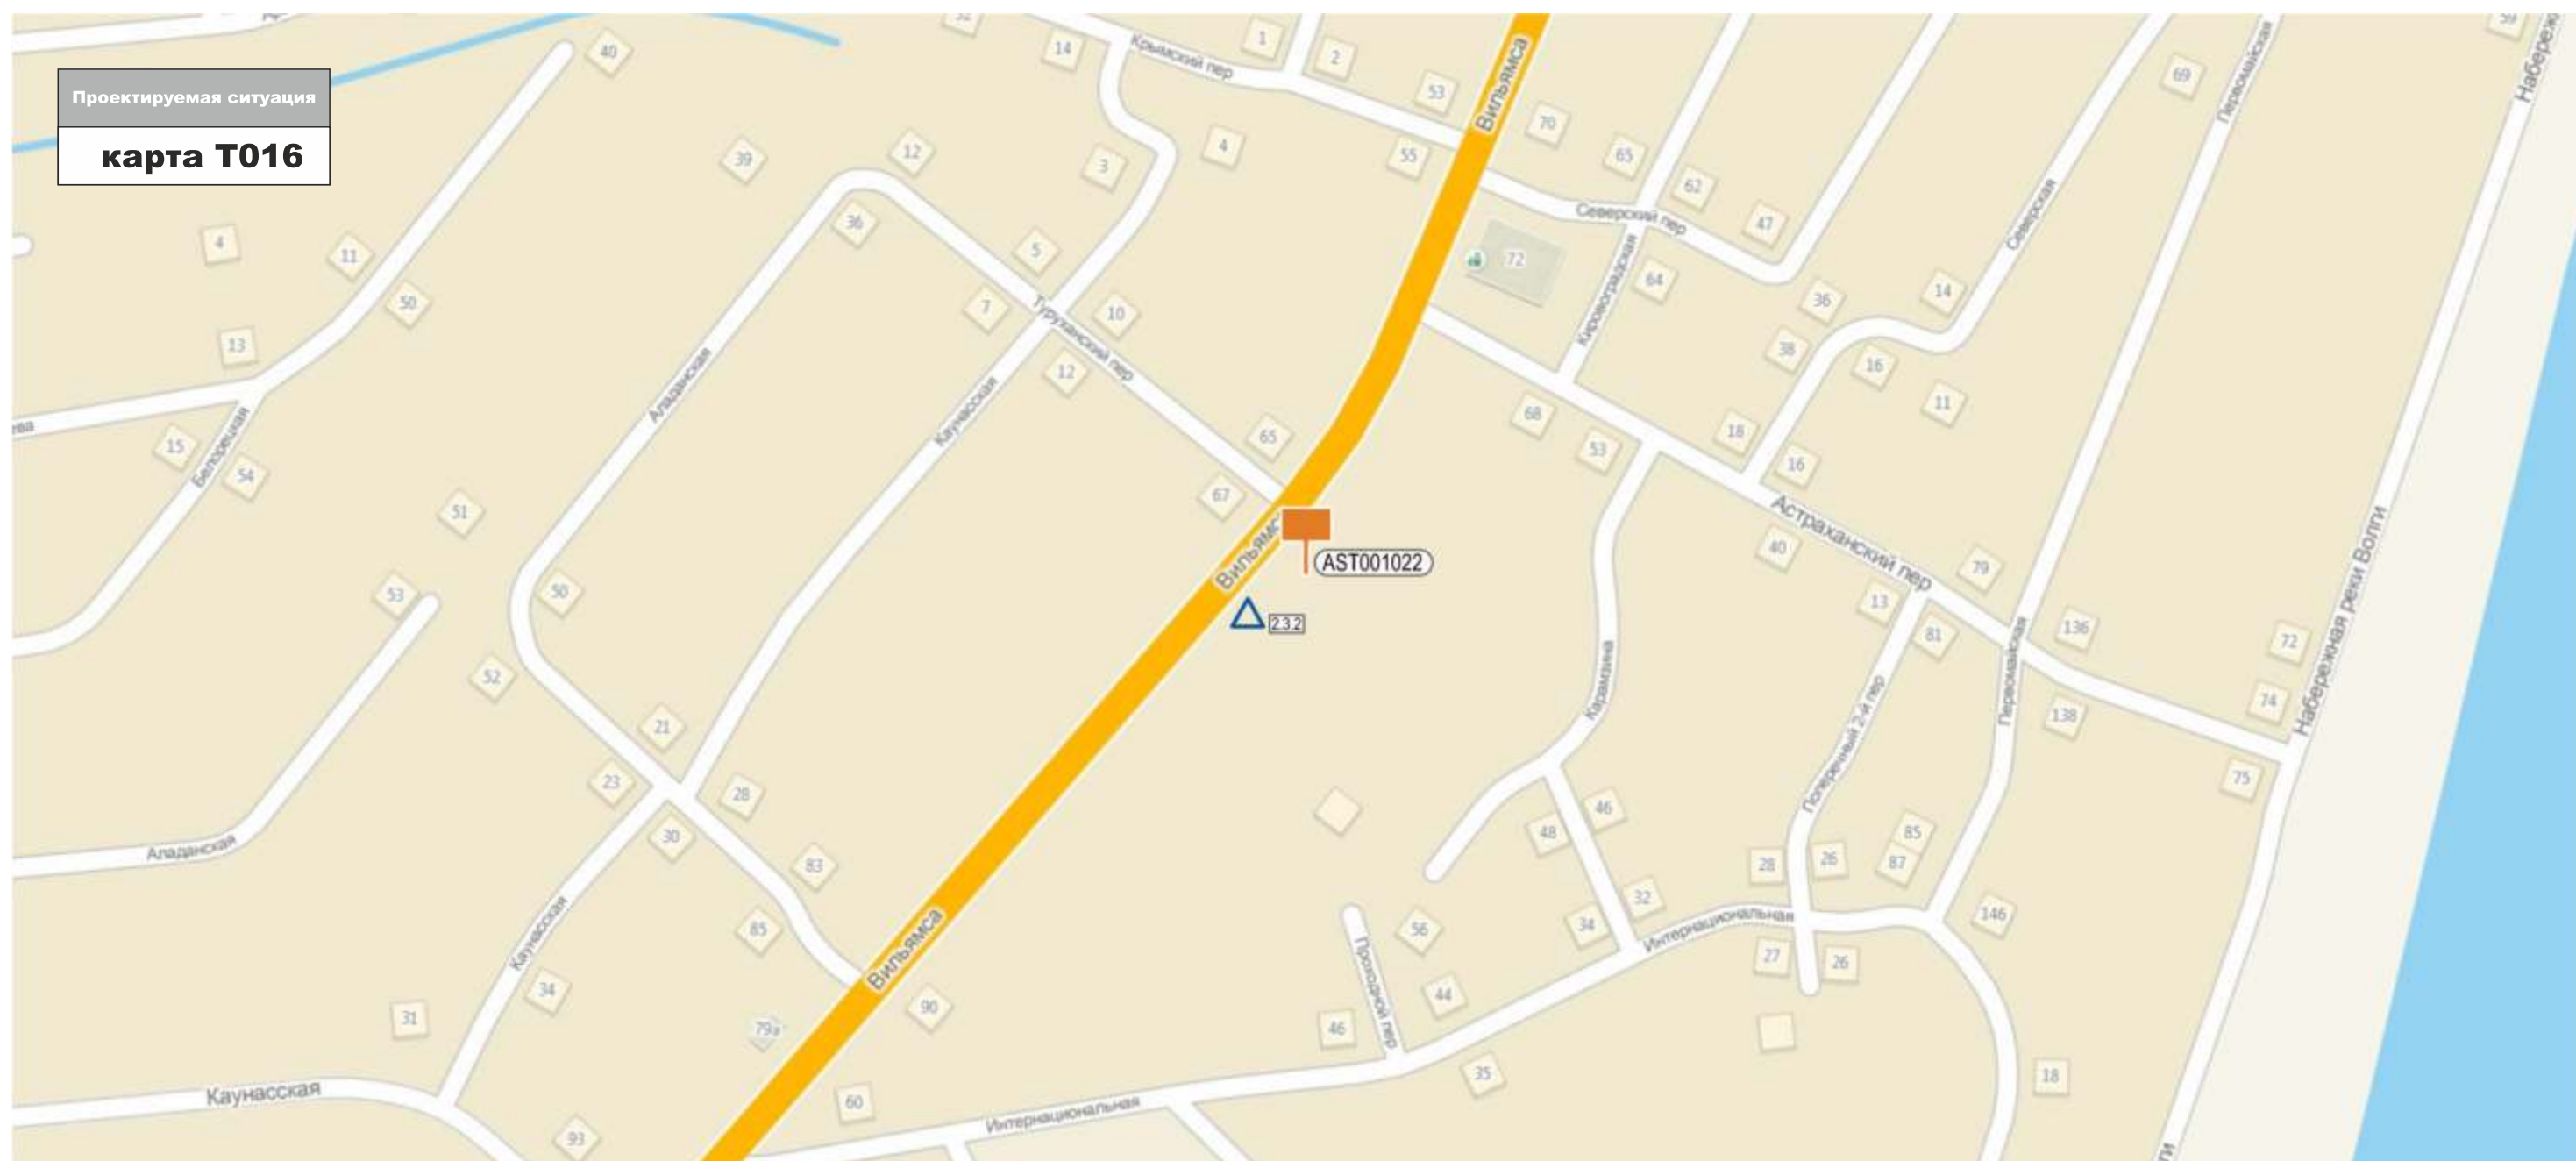

КАРТА РАЗМЕЩЕНИЯ РЕКЛАМНЫХ КОНСТРУКЦИЙ НА ТЕРРИТОРИИ ТРУСОВСКОГО РАЙОНА Г.АСТРАХАНИ

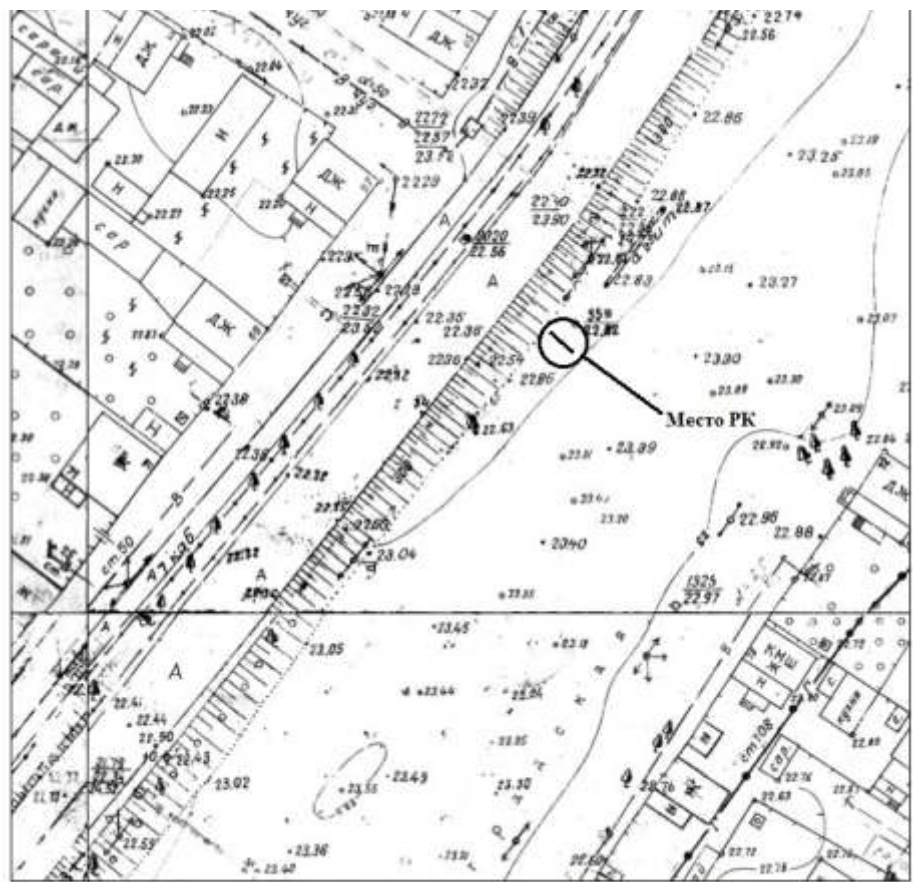

Адрес установки РК: ул. Вильямса, 67 напротив

Координаты: Y - 6699.97 X 6972.22



AST001022

