




Схема генплана М 1:500

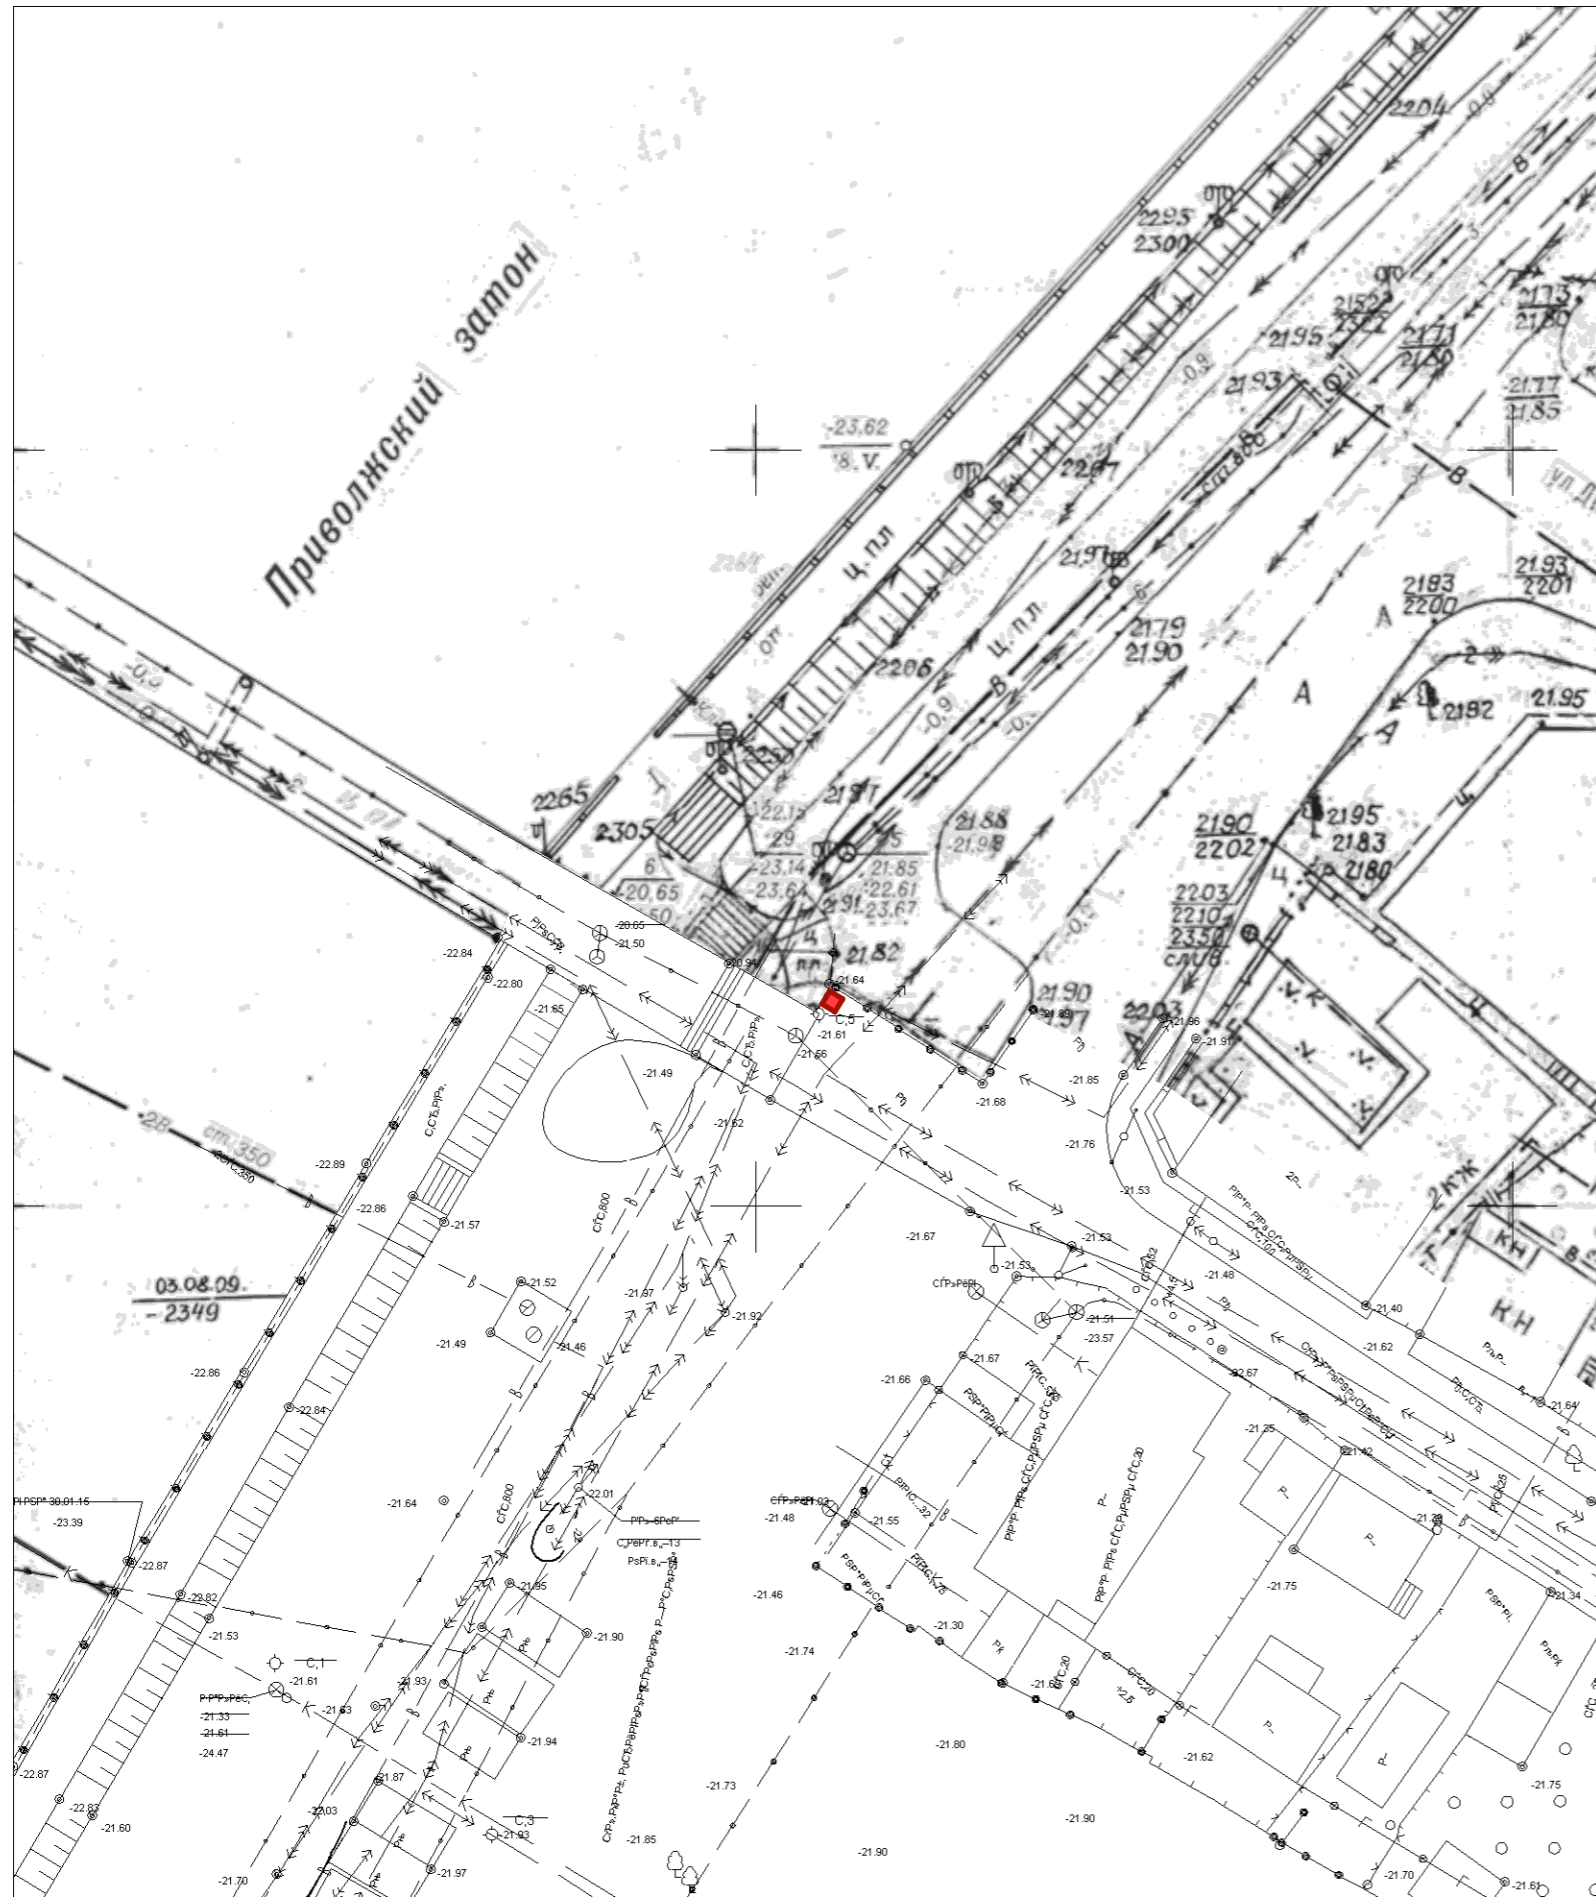

Ситуационный план

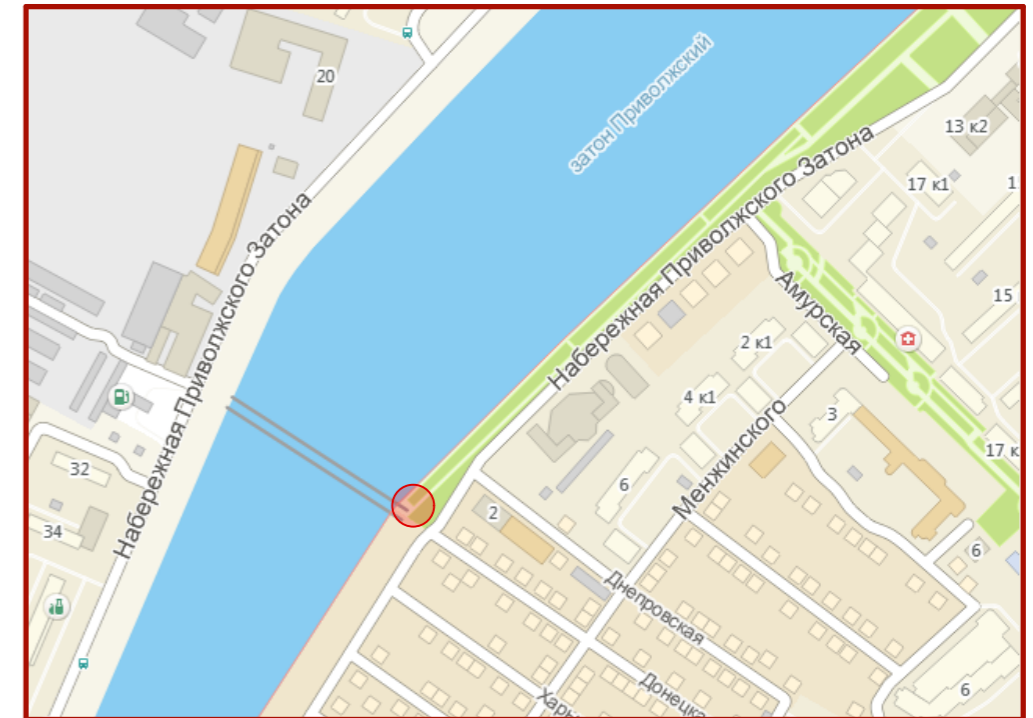

Условные обозначения:

-  местоположение нестационарного торгового объекта типа "тележка" по реализации мороженого, прохладительных напитков.