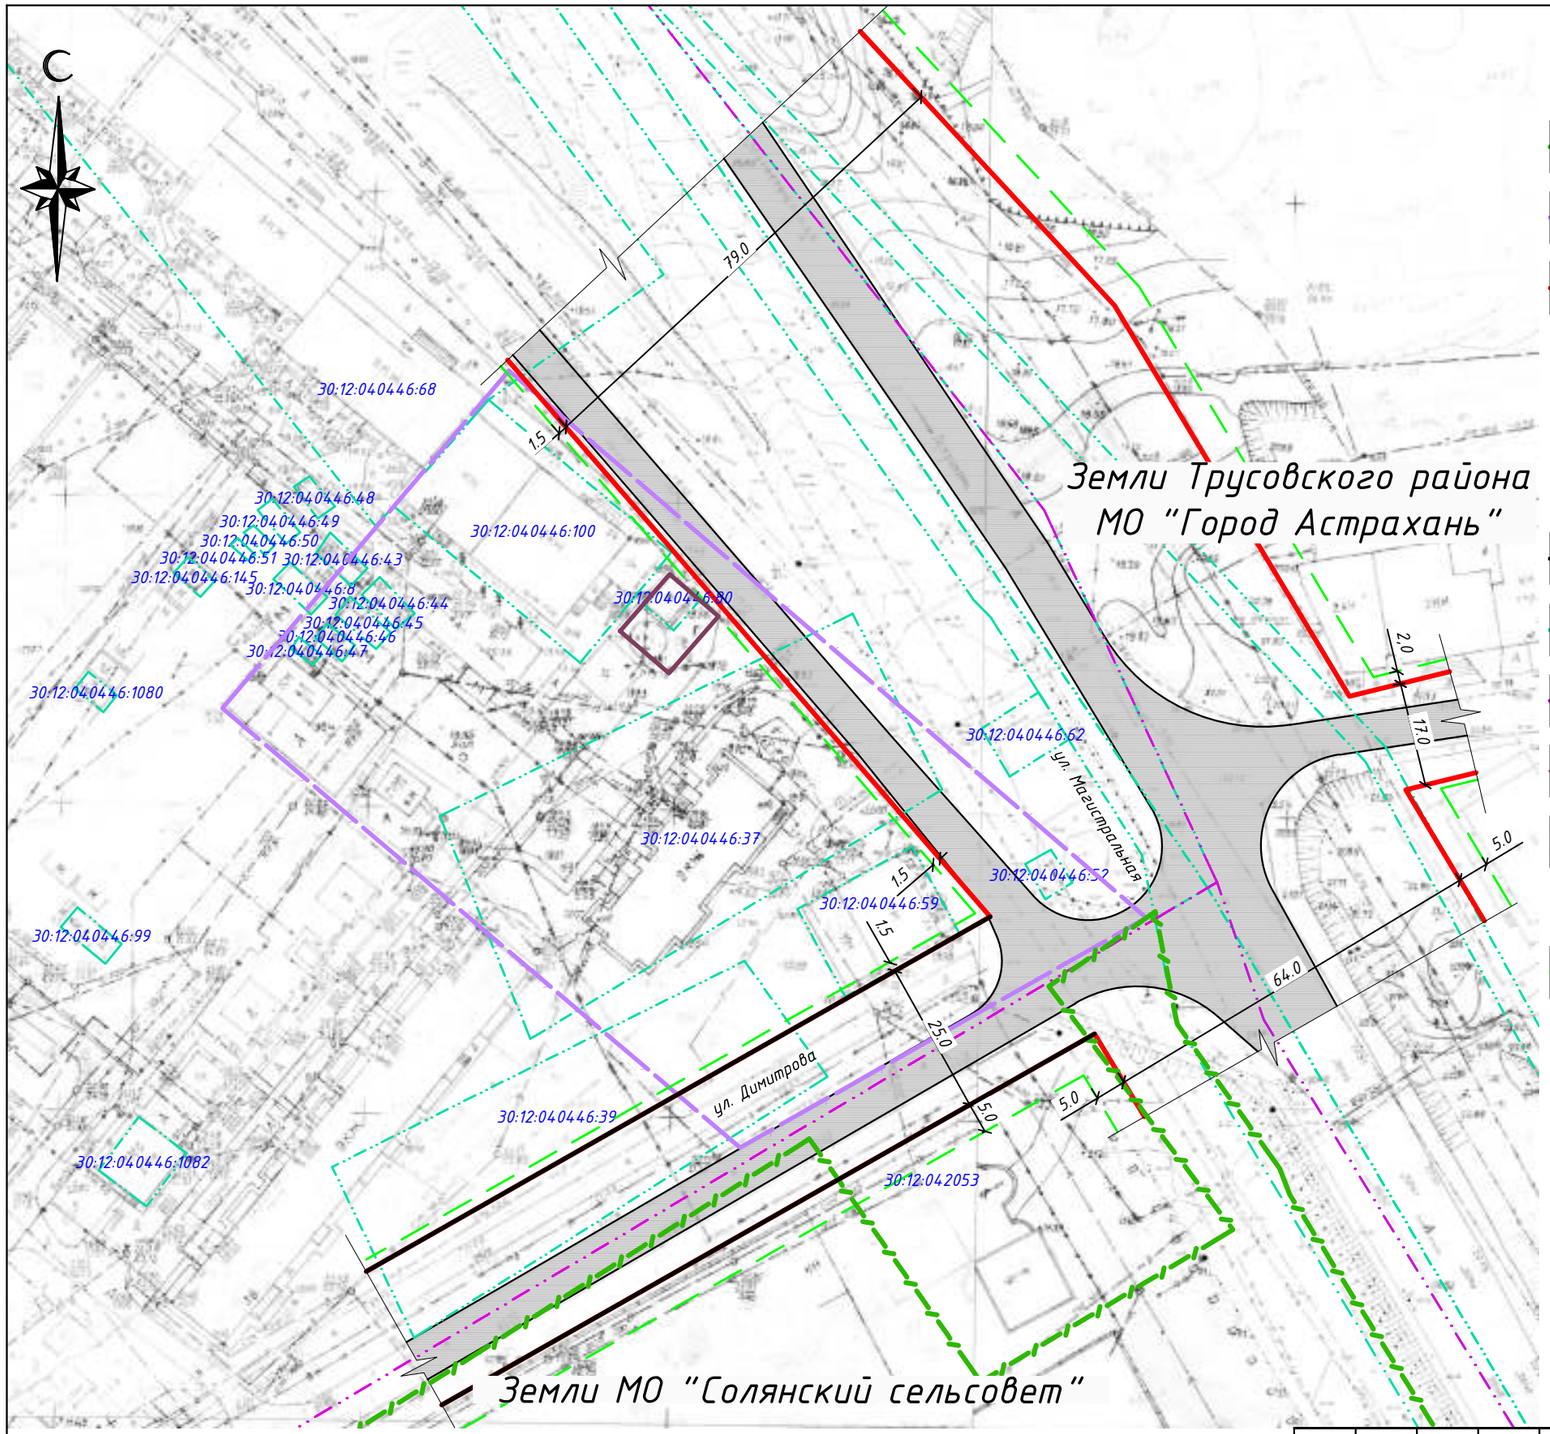

Условные обозначения:

- граница городского округа г. Астрахань;
- граница проектирования проекта планировки;
- красные линии, утвержденные на основании ПОСТАНОВЛЕНИЯ мэра города Астрахани от 03 октября 2014 года № 6316-м «Об утверждении проекта планировки и межевания территории для строительства линейного объекта по ул. Магистральной от ул. Химиков до ул. Димитрова и по ул. Тбилисской от ул. Магистральной до ул. Технической в Трусовском районе г. Астрахани»;
- проектиремые красные линии;
- граница земельного участка, стоящего на кадастровом учете;
- граница квартала, стоящего на кадастровом учете;
- граница формируемого земельного участка :ЗУ 1;
- магистральная автомобильная дорога общегородского значения с твердым покрытием (М-6, автодорога Москва - Астрахань, км 1373 - 1384 км) /сущ./;
- линия регулирования жилой застройки.

						Проект планировки территории в границах улиц Димитрова и Магистральной в Трусовском районе города Астрахани
Изм.	Кол.	Лист	№док.	Подпись	Дата	
Разраб.		Вендеревская				Проект планировки Материалы по обоснованию
Нач.гр.						Стадия: ПП; Лист: 1.2.2.; Листов:
ГИП		Рудовский				
Гл. инженер предприятия		Христофорова				План современного использования территории (опорный план). М1:1000
И.о.директора		Ижбердеева				ГП АО "Проектно-производственное архитектурно-планировочное предприятие"