


**Чертеж планировки территории (основной чертеж) М 1:2000**

**Условные обозначения:**

- границы проектирования
- красные линии (проект)
- поворотная точка красной линии
- улица
- проезд
- магистраль непрерывного движения в эстакадном варианте (проект.)

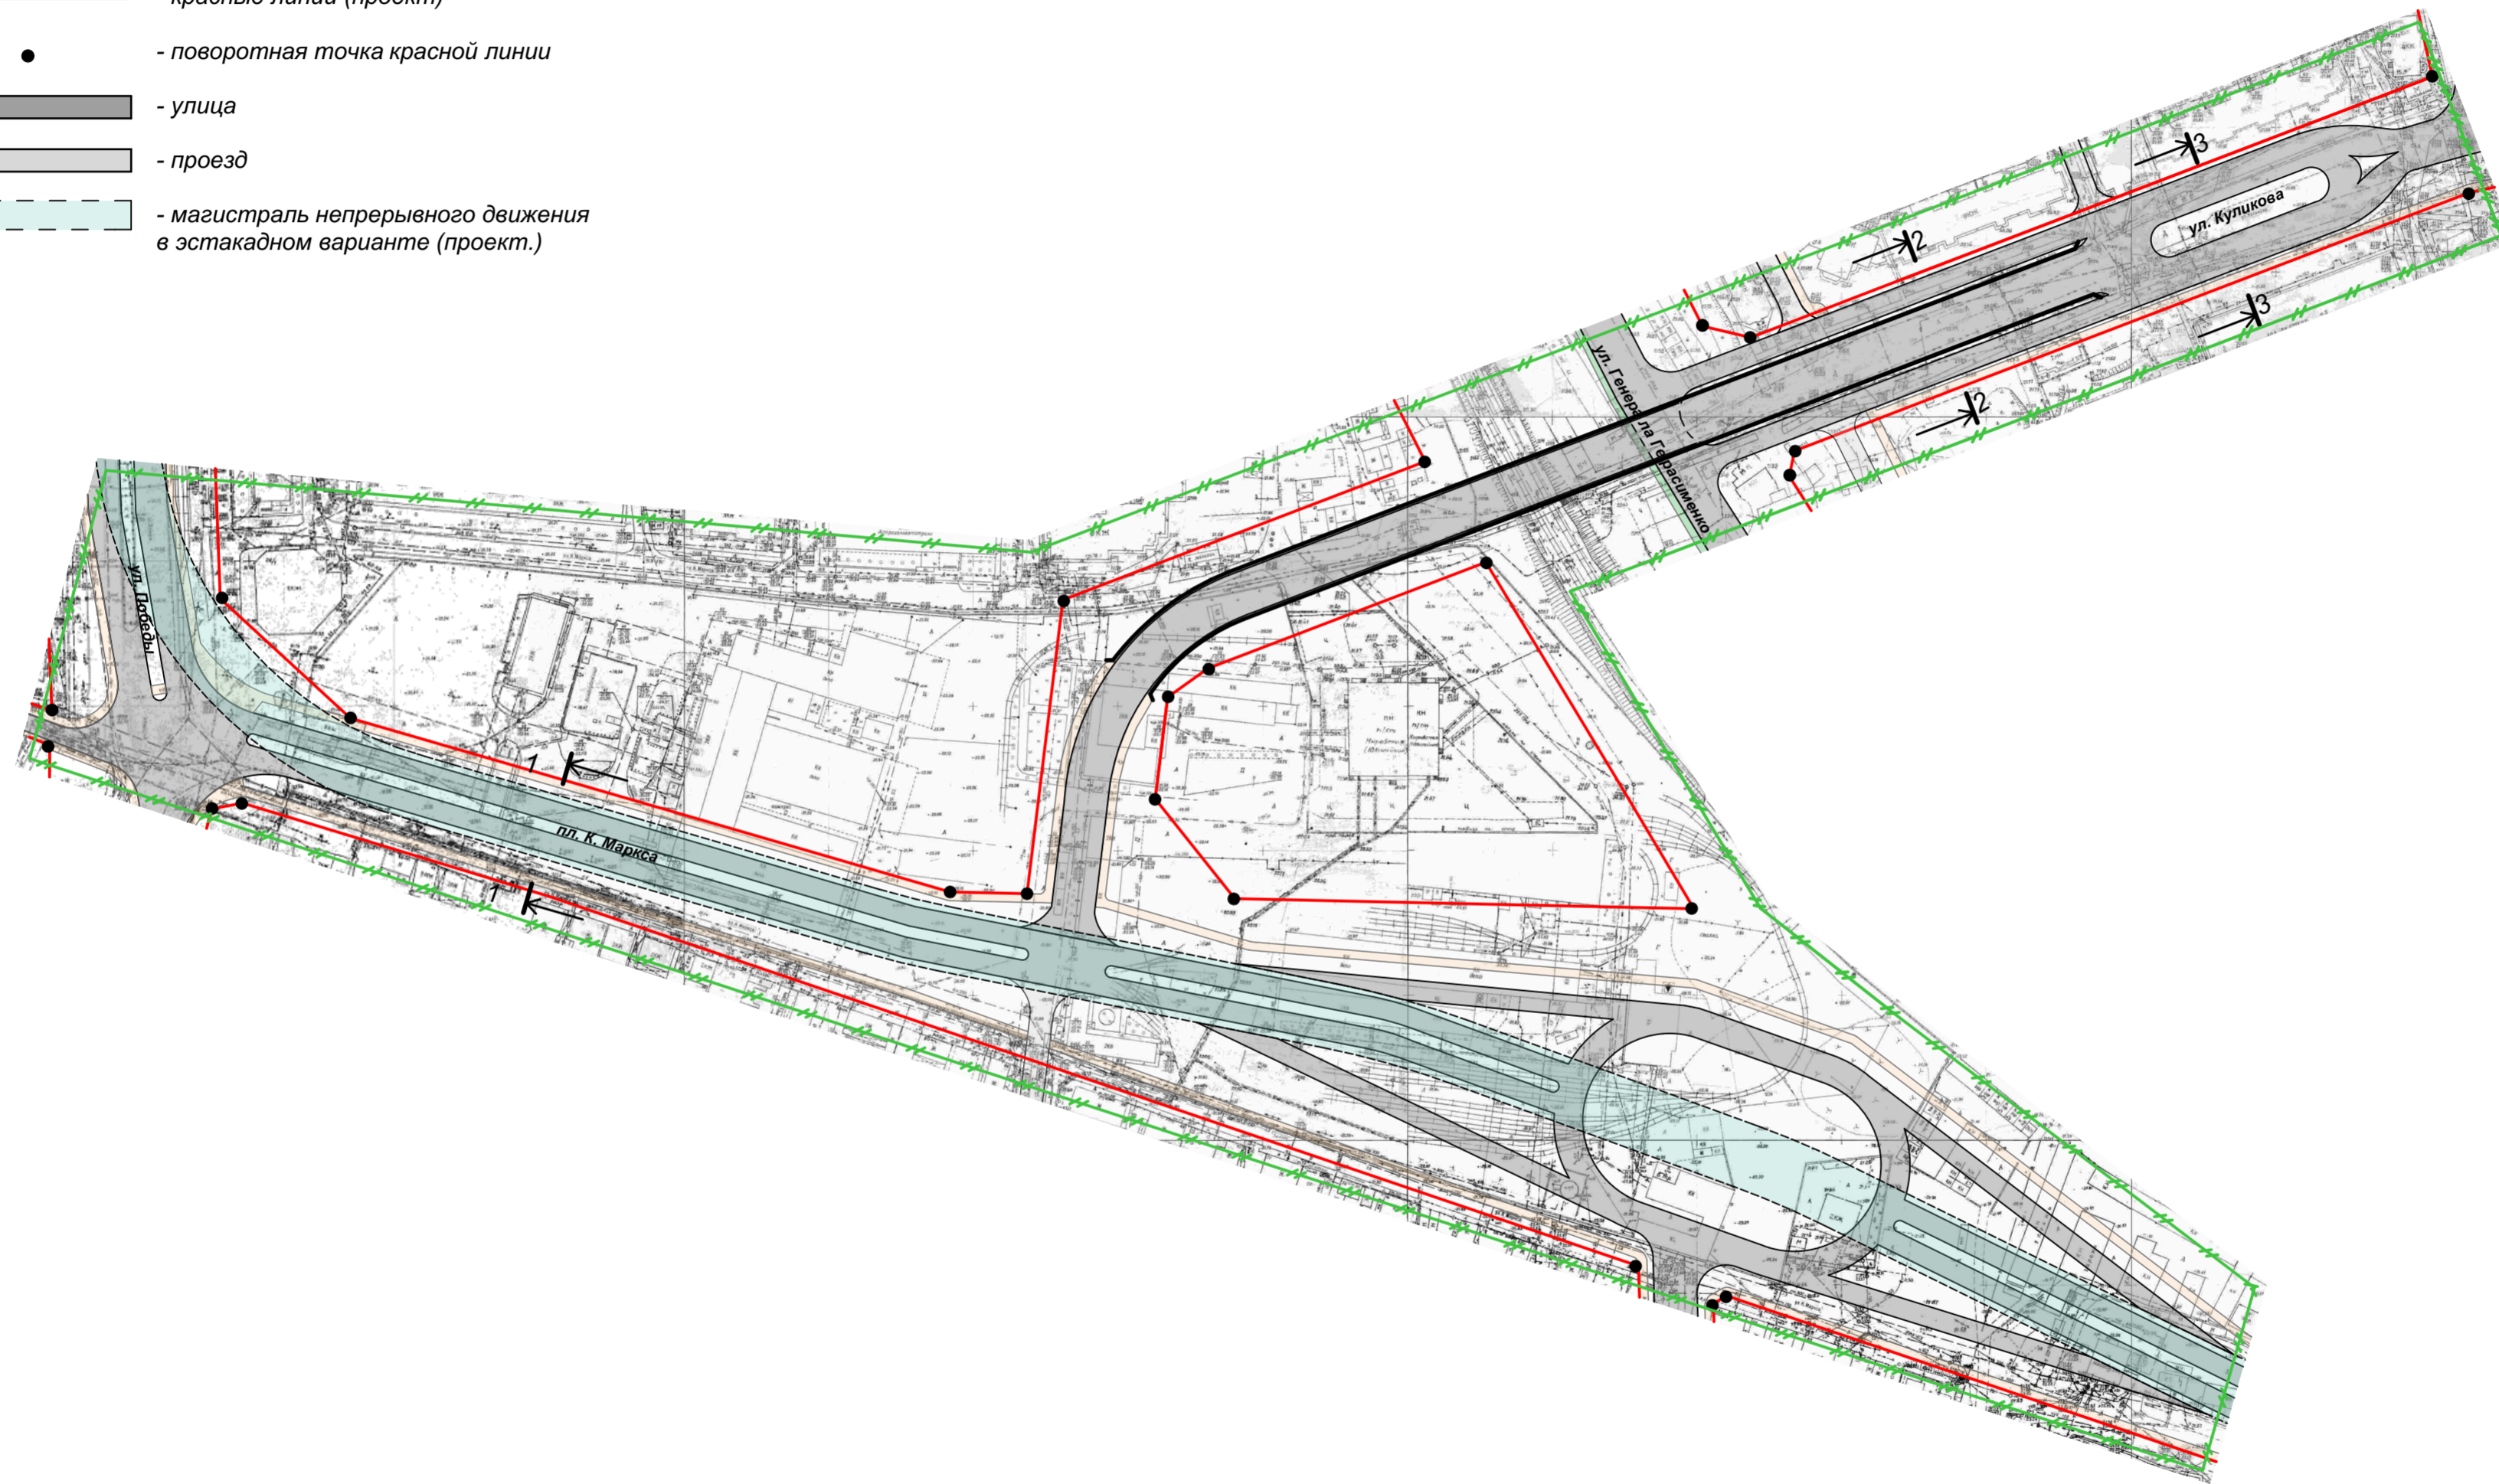

				ПП-01-1-1		
				Документация по внесению изменений в проект планировки и межевания участка для строительства магистрали непрерывного движения с развязкой в створе пл. Вокзальной в Ленинском и Кировском районах г. Астрахани		
Директор	Алексеева			Планировка территории Утверждаемая часть	Стадия	Лист
Нач. отд.	Шарамо				ПП	1
Проектир	Федорычев			Чертеж планировки территории (основной чертеж) М 1:2000	МБУ г. Астрахани "Архитектура"	
Н.контр.						